

Legenda

- 1. Bestaande woning
- 2. Nieuwe bedrijfsgebouwen
- 3. Bestaande bedrijfsgebouwen
- 4. Bestaande houtsingel behouden
- 5. Nieuw aan te planten houtsingel (6 m)
- 6. Nieuwe sloot 4 (m) breed
- 7. Bestaand kavelpad
- 8. Groene rand 6 (m) rondom
- 9. Nieuwe parkeerplaatsen (grasbetonsteen)
- 10. Keren en parkeren vrachtwagens
- 11. Wadi
- 12. Toekomstige uitbreiding
- 13. Nieuwe inrit
- 14. Bestaande inrit verwijderen



project
2239
bestand
2239-eip-1vwx

datum
23 april 2024
door
herbert

formaat
a3
schaal
1:1500

tekeningno
1 (3)
versie
1.0

Erfinrichtingsplan Zuidwesterringweg 10 Nagele

www.erfontwikkelaar.nl telnr: 06 24 88 38 28

erfontwikkelaar

laat je erf groeien!

Legenda

- Bestaande houtsingel behouden en aanvullen/opdikken tot een gesloten landschapselement van min. 6 (m) met de soorten benoemd bij nr. 2
- Aanplant struweel bestaande uit:

Carpinus betulus - haagbeuk 5% - 60-100
Tilia cordata - winterlinde 10% - 80-100
Quercus robur - zomereik 10% - 80-120
Acer campestre - veldesdoorn 5% 60-100
Alnus glutinosa - zwarte els 10% 80-100
Acer pseudoplatanus - gewone esdoorn 10% 80-100


Prunus padus - vogelkers 5% - 50-80
Eunymus europaea - kardinaalsmuts 5% - 50-80
Rosa canina - Hondсроos 5% - 60-100
Viburnum opulus - Gelderse roos 10% 50-80
Rhamnus cartharticus - wegedoorn 5% 50-80
Cornus sanguinea - rode kornoelje 5% 60-100
Cornus mas - gele kornoelje 5% 50-80
Ligustrum vulgare - gewone liguster 5% 50-80
Corylus avellana - hazelaar 5% 60-100

Verplichting (aantal en afstanden)
Er wordt in 5 rijen geplant
De onderlinge afstand van de rijen is maximaal 150 cm
De onderlinge afstand in de rijen is maximaal 150 cm
Per 2,25 m2 wordt tenminste één boom/struik geplant


De erfsingel dient minimaal 6 meter breed te zijn, gemeten van hart boom/struik 1e rij tot hart boom/struik laatste rij

Een breder singel is toegestaan
- Nieuwe sloot 4 (m) breed
- Wadi van gras (oppervlakte telkens in afstemming met het bebouwde oppervlakte)



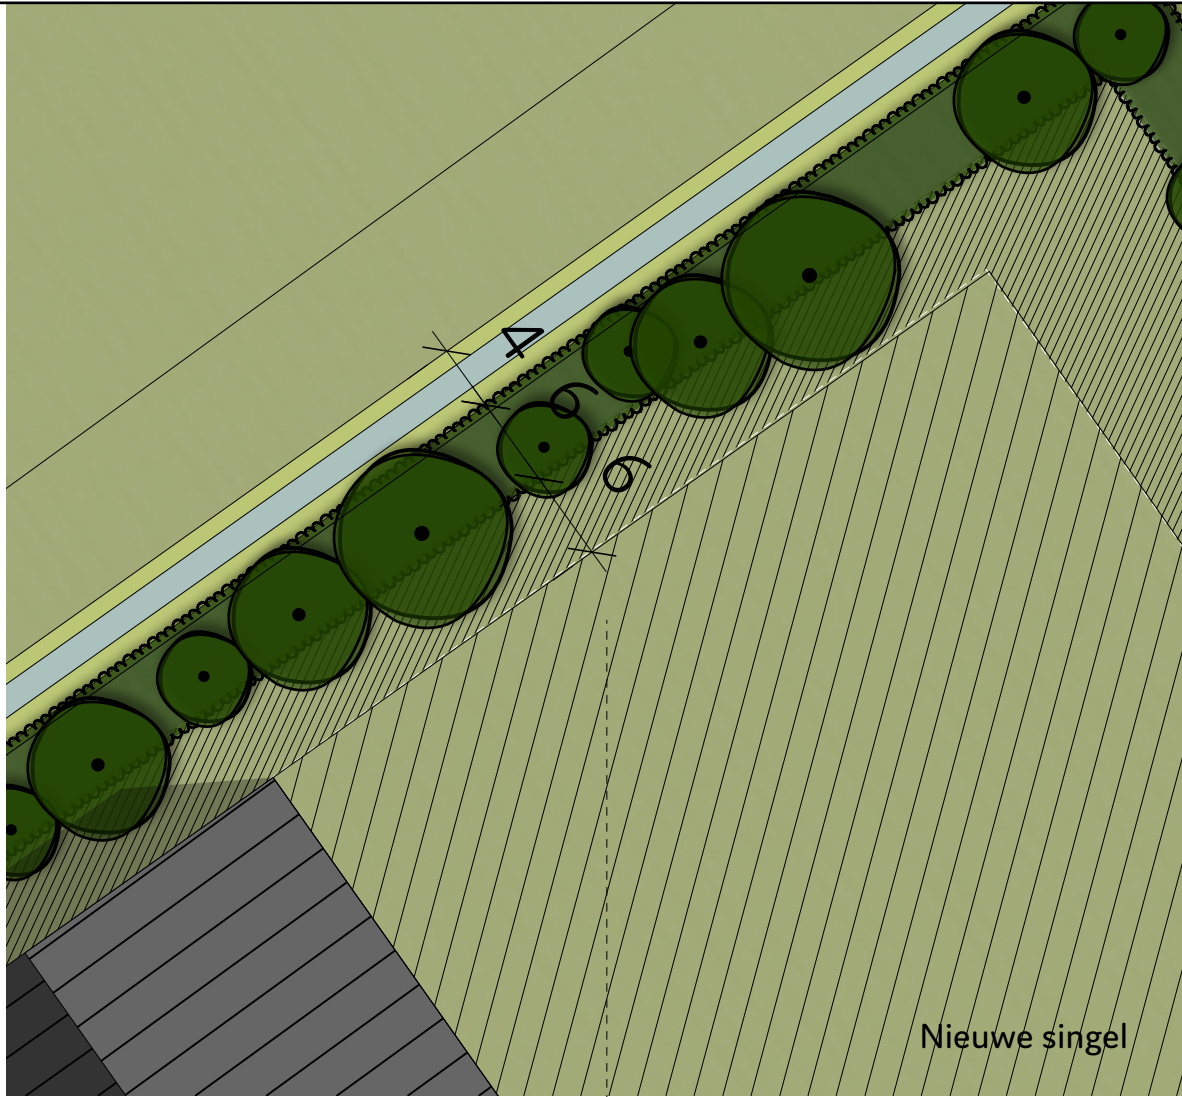

De opbouw van de rand van het erf is als volgt:
4 meter sloot
6 meter houtsingel
6meter bebouwingsvrije zone (eventueel WADI)

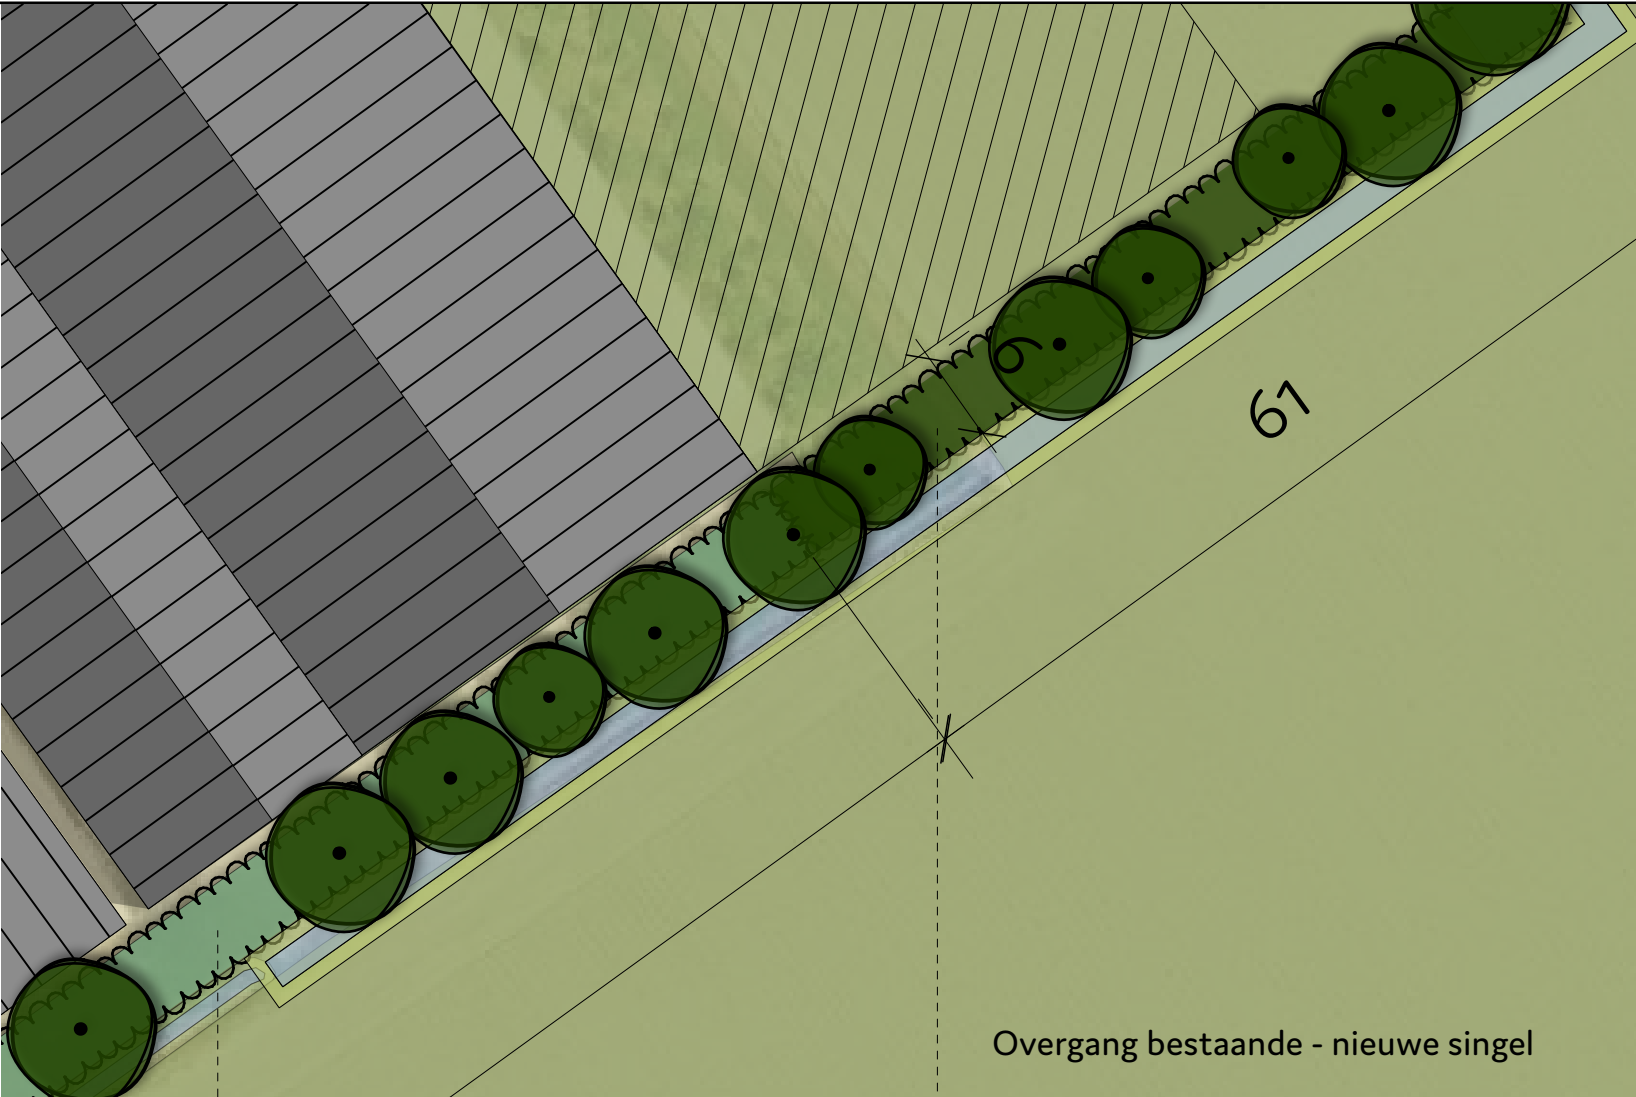

De oorspronkelijke singel opvullen met struiken zoals benoemd in de nieuw aan te planten singel. Ook deze singel kent als eindbeeld een gesloten landschapselement van min. 6 meter breed

Nieuw aan te planten houtsingel met als eindbeeld een gesloten landschapselement van min. 6 meter breed

Principevoorbeeld singel

Boomvormers (aanplanten binnenste drie rijen in voorbeeld met grotere cirkel).

- Carpinus betulus - haagbeuk 5% - 60-100
- Tilia cordata - winterlinde 10% - 80-100
- Quercus robur - zomereik 10% - 80-120
- Acer campestre - veldesdoorn 5% 60-100
- Alnus glutinosa - zwarte els 10% 80-100
- Acer pseudoplatanus - gewone esdoorn 10% 80-100

Struikvormers (aanplanten in alle vijf rijen volgens voorbeeld in groepen van min. 5)

- Prunus padus - vogelkers 5% - 50-80
- Eunymus europaea - kardinaalsmuts 5% - 50-80
- Rosa canina - Hondсроos 5% - 60-100
- Viburnum opulus - Gelderse roos 10% 50-80
- Rhamnus cartharticus - wegedoorn 5% 50-80
- Cornus sanguinea - rode kornoelje 5% 60-100
- Cornus mas - gele kornoelje 5% 50-80
- Ligustrum vulgare - gewone liguster 5% 50-80
- Corylus avellana - hazelaar 5% 60-100

