


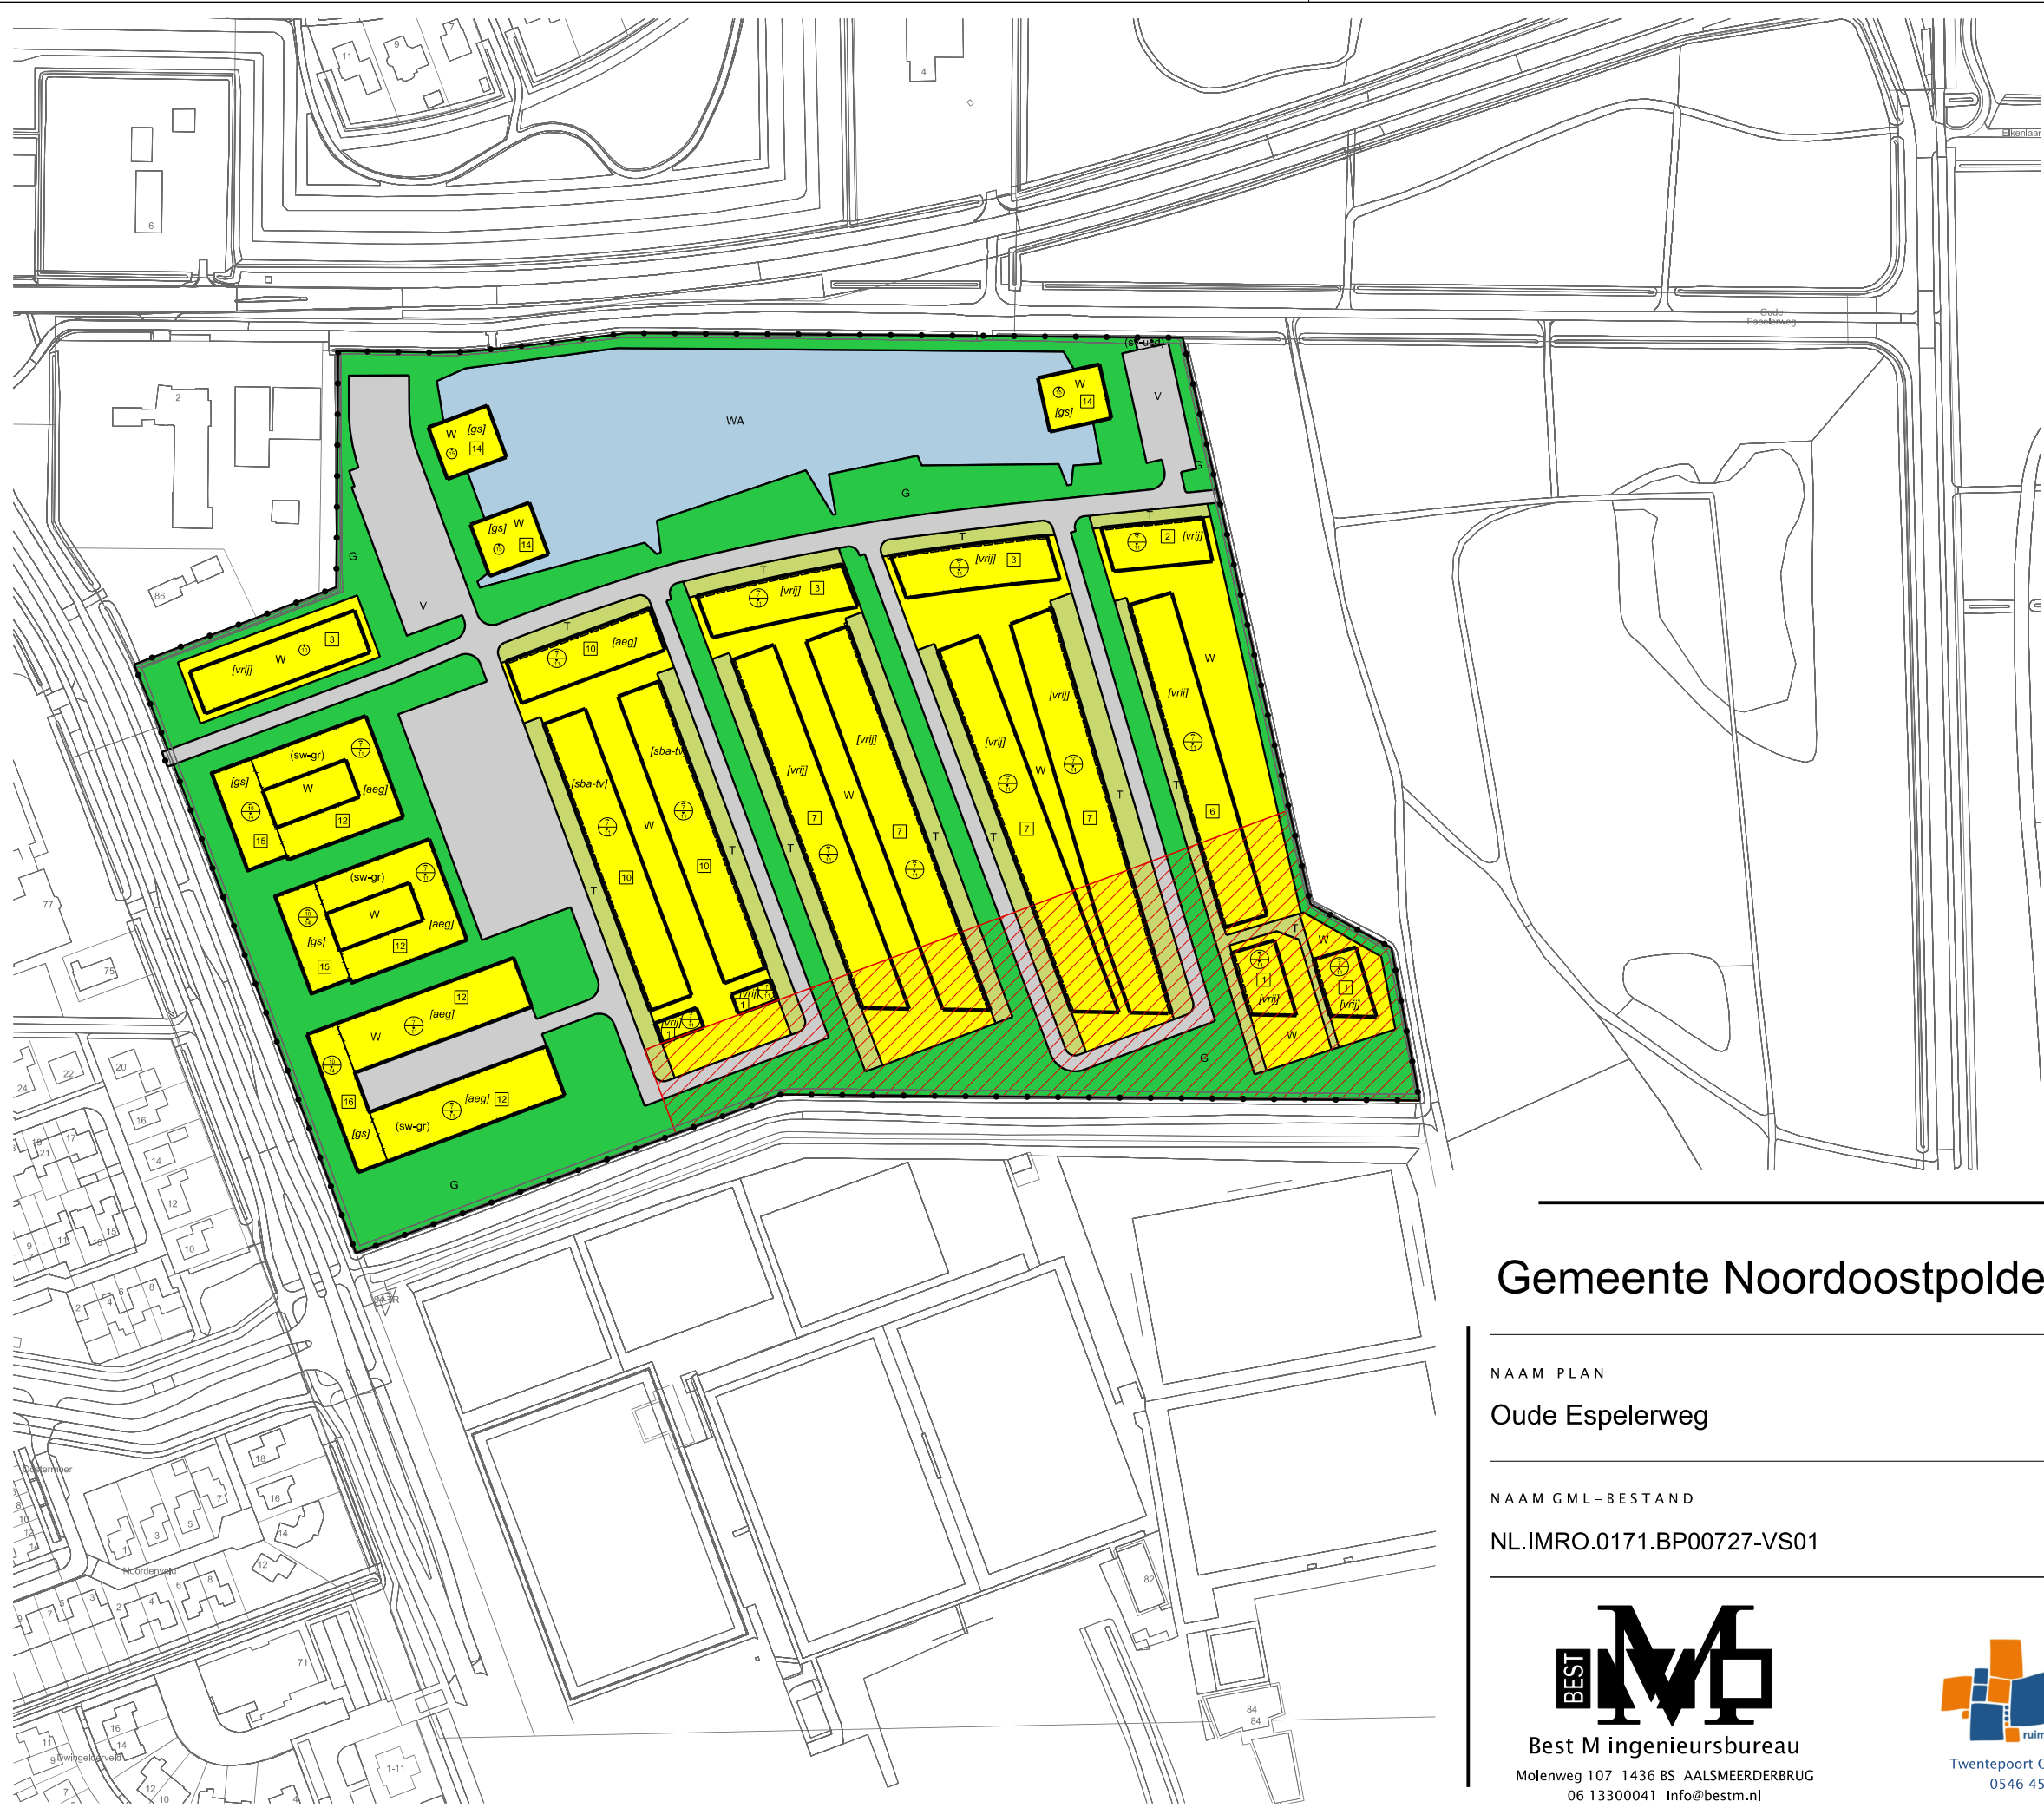

LEGENDA

- Plangebied

Plangrens
- Bestemmingen

G

Groen

T

Tuin

V

Verkeer

WA

Water

W

Wonen
- Gebiedsaanduidingen

wetgevingzone - wijzigingsgebied
- Funcieaanduidingen

(sv-ucd)

specifieke vorm van verkeer - uitsluitend calamiteitendoorgang

(sw-gr)

specifieke vorm van wonen - gemeenschappelijke ruimte
- Bouwvlak

bouwvlak
- Bouwaanduidingen

[aeg]

aaneengebouwd

[gs]

gestapeld

[sba-tv]

twee-aaneen en/of vrijstaand

[vrij]

vrijstaand
- Maatvoering

16

maximum aantal wooneenheden

16

maximum bouwhoogte (m)


5/8

maximum goothoogte (m), maximum bouwhoogte (m)
- Figuren

gevellijn
- Verklaring

Ondergrond

Gemeente Noordoostpolder

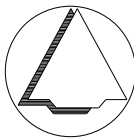

NAAM PLAN

Oude Espelerweg

NAAM GML-BESTAND

NL.IMRO.0171.BP00727-VS01

DATUM

2-2-2024

BLAD VAN BLADEN

1 VAN 1

FORMAAT

A3

TEKENAAR

MvL

SCHAAL

1 :2500



Best M ingenieursbureau

Molenweg 107 1436 BS AALSMEERDERBRUG
06 13300041 Info@bestm.nl



Twentepoort Oost 16A 7609 RG Almelo
0546 454466 www.bjz.nu