



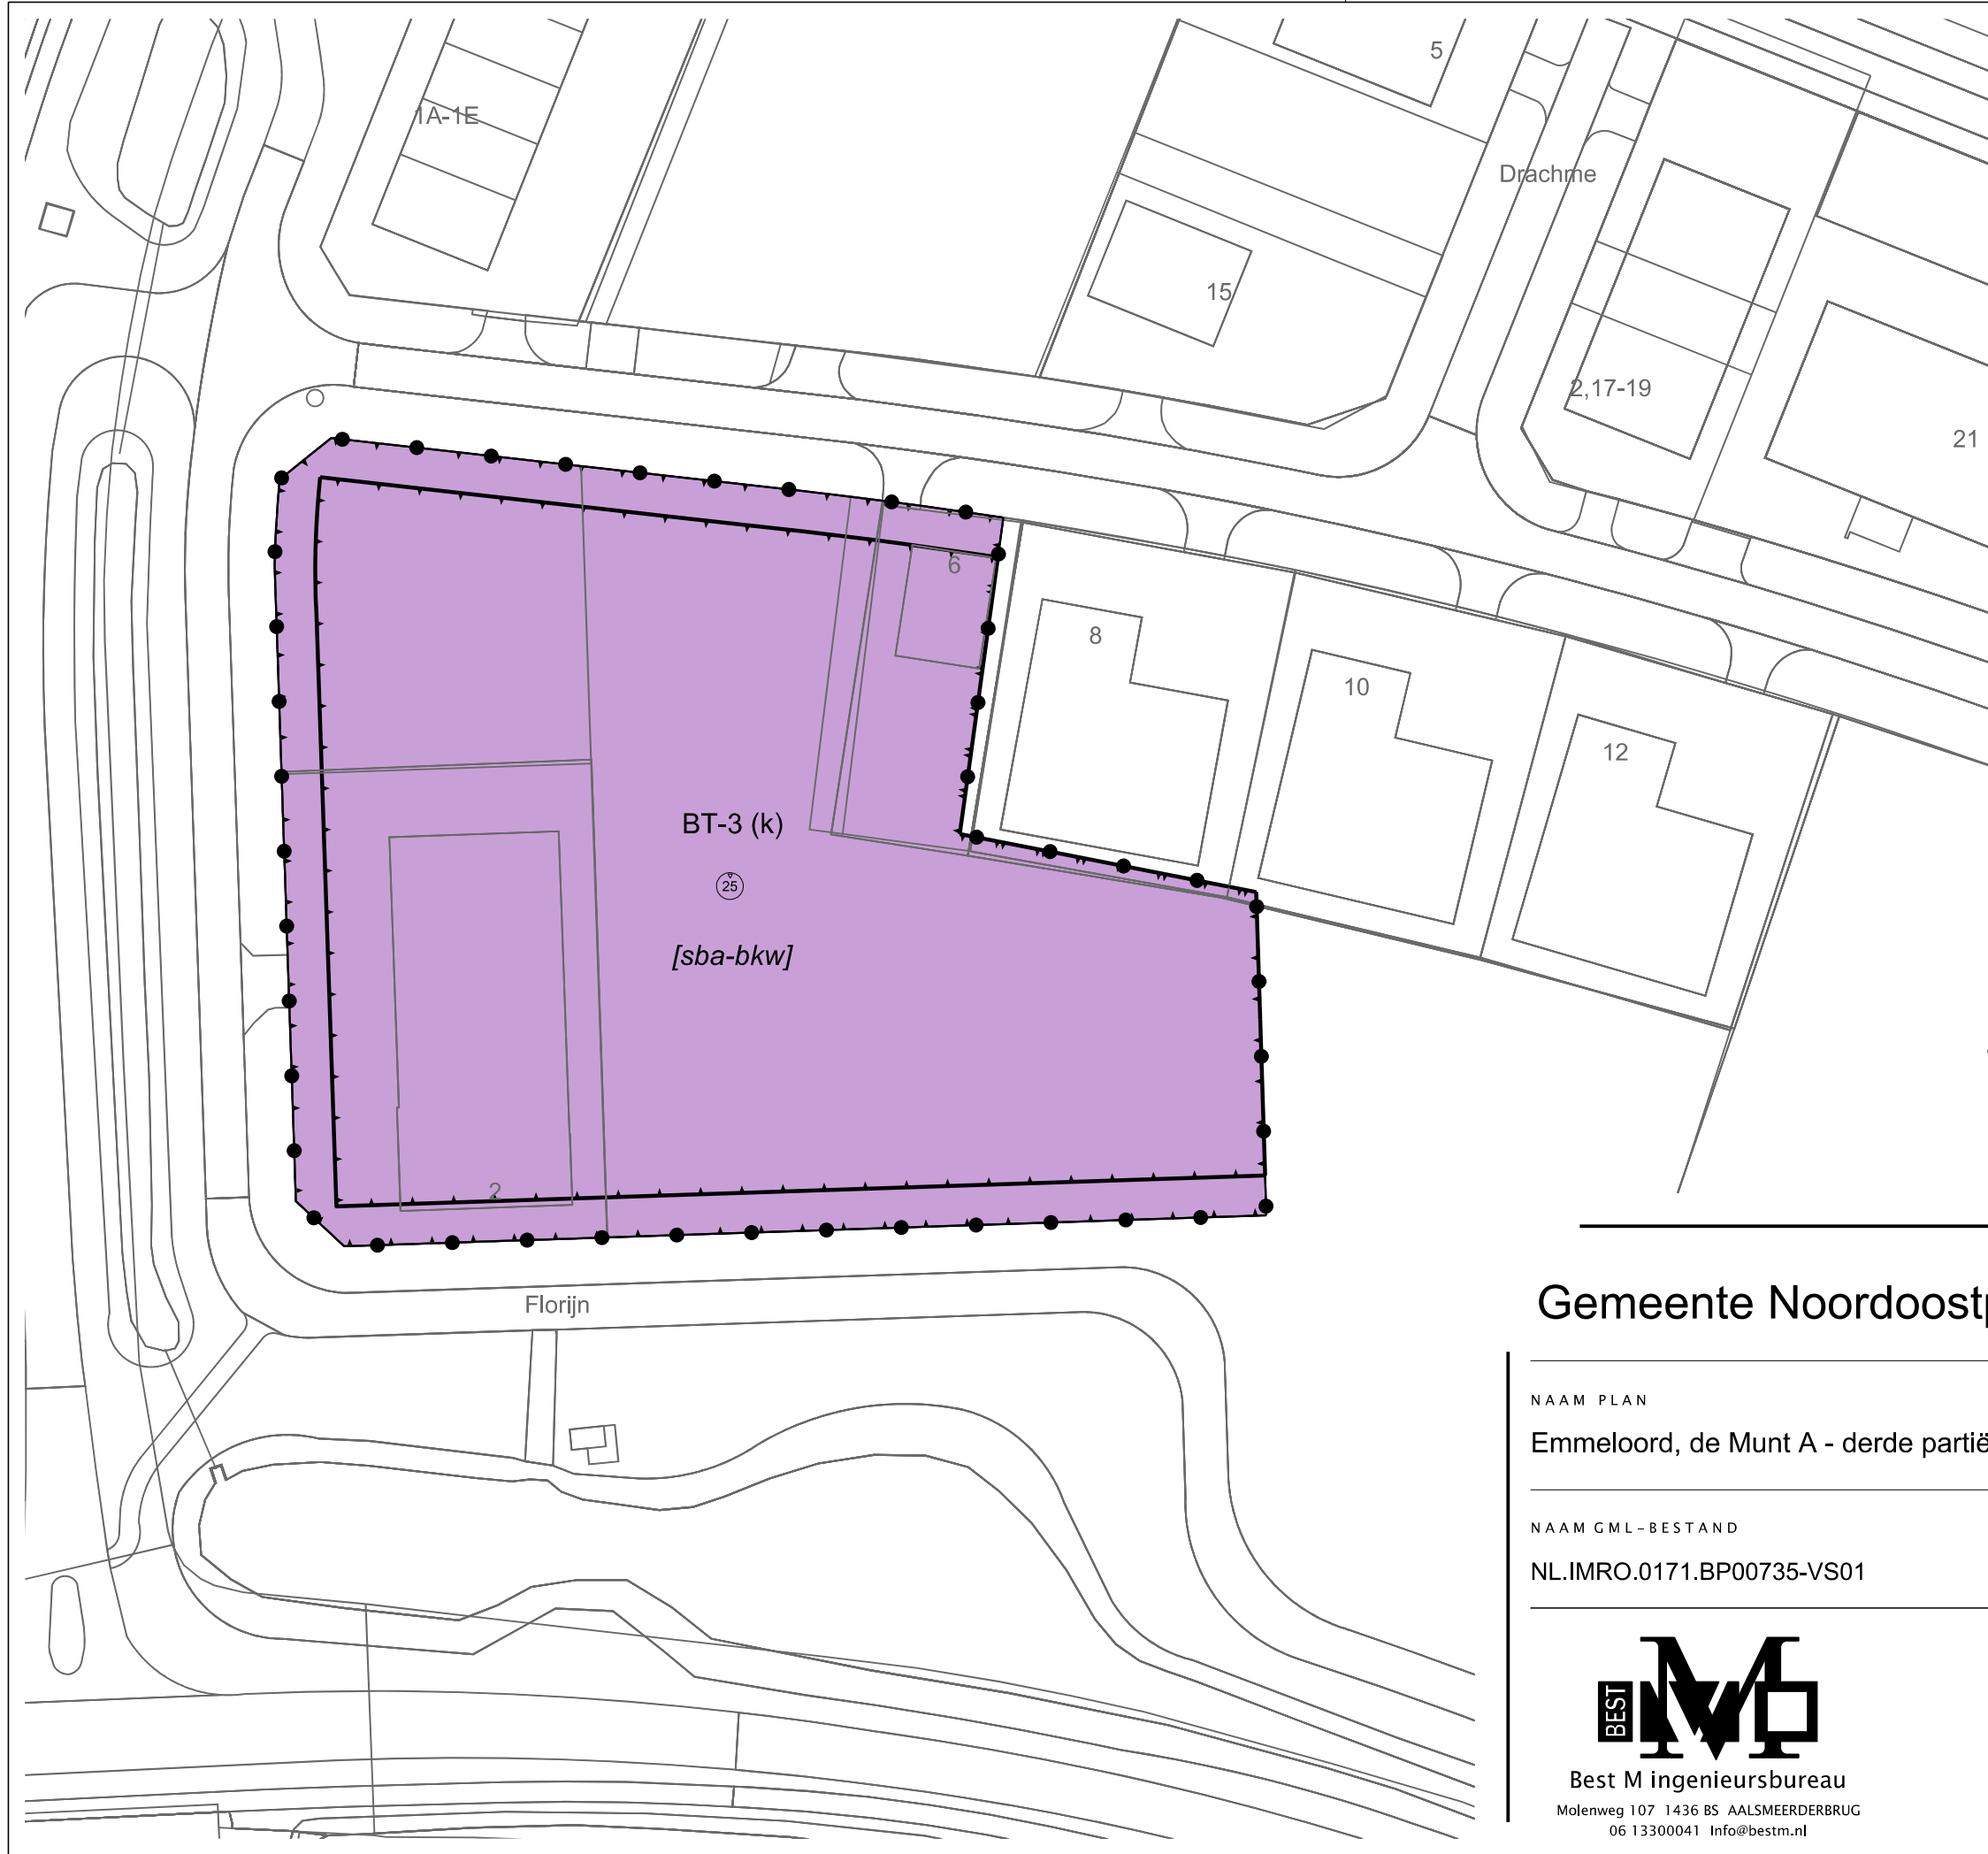

LEGENDA

- Plangebied
- Plangrens
- Bestemmingen
- BT-3 Bedrijventerrein - 3
- Functieaanduidingen
- (k) kantoor
- Bouwvlak
- bouwvlak
- Bouwaanduidingen
- [sba-bk] specifieke bouwaanduiding - beeldkwaliteit
- Maatvoering
- (25) maximum bouwhoogte (m)
- Verklaring
- Ondergrond

Gemeente Noordoostpolder

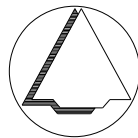

NAAM PLAN

Emmeloord, de Munt A - derde partiële herziening

NAAM GML-BESTAND

NL.IMRO.0171.BP00735-VS01

DATUM

15-2-2024

BLAD VAN BLADEN

1 VAN 1

FORMAAT

A3

TEKENAAR

MvL

SCHAAL

1 :1000



Best M ingenieursbureau
Molenweg 107 1436 BS AALSMEERDERBRUG
06 13300041 Info@bestm.nl



Twentepoort Oost 16A 7609 RG Almelo
0546 454466 www.bjz.nu