




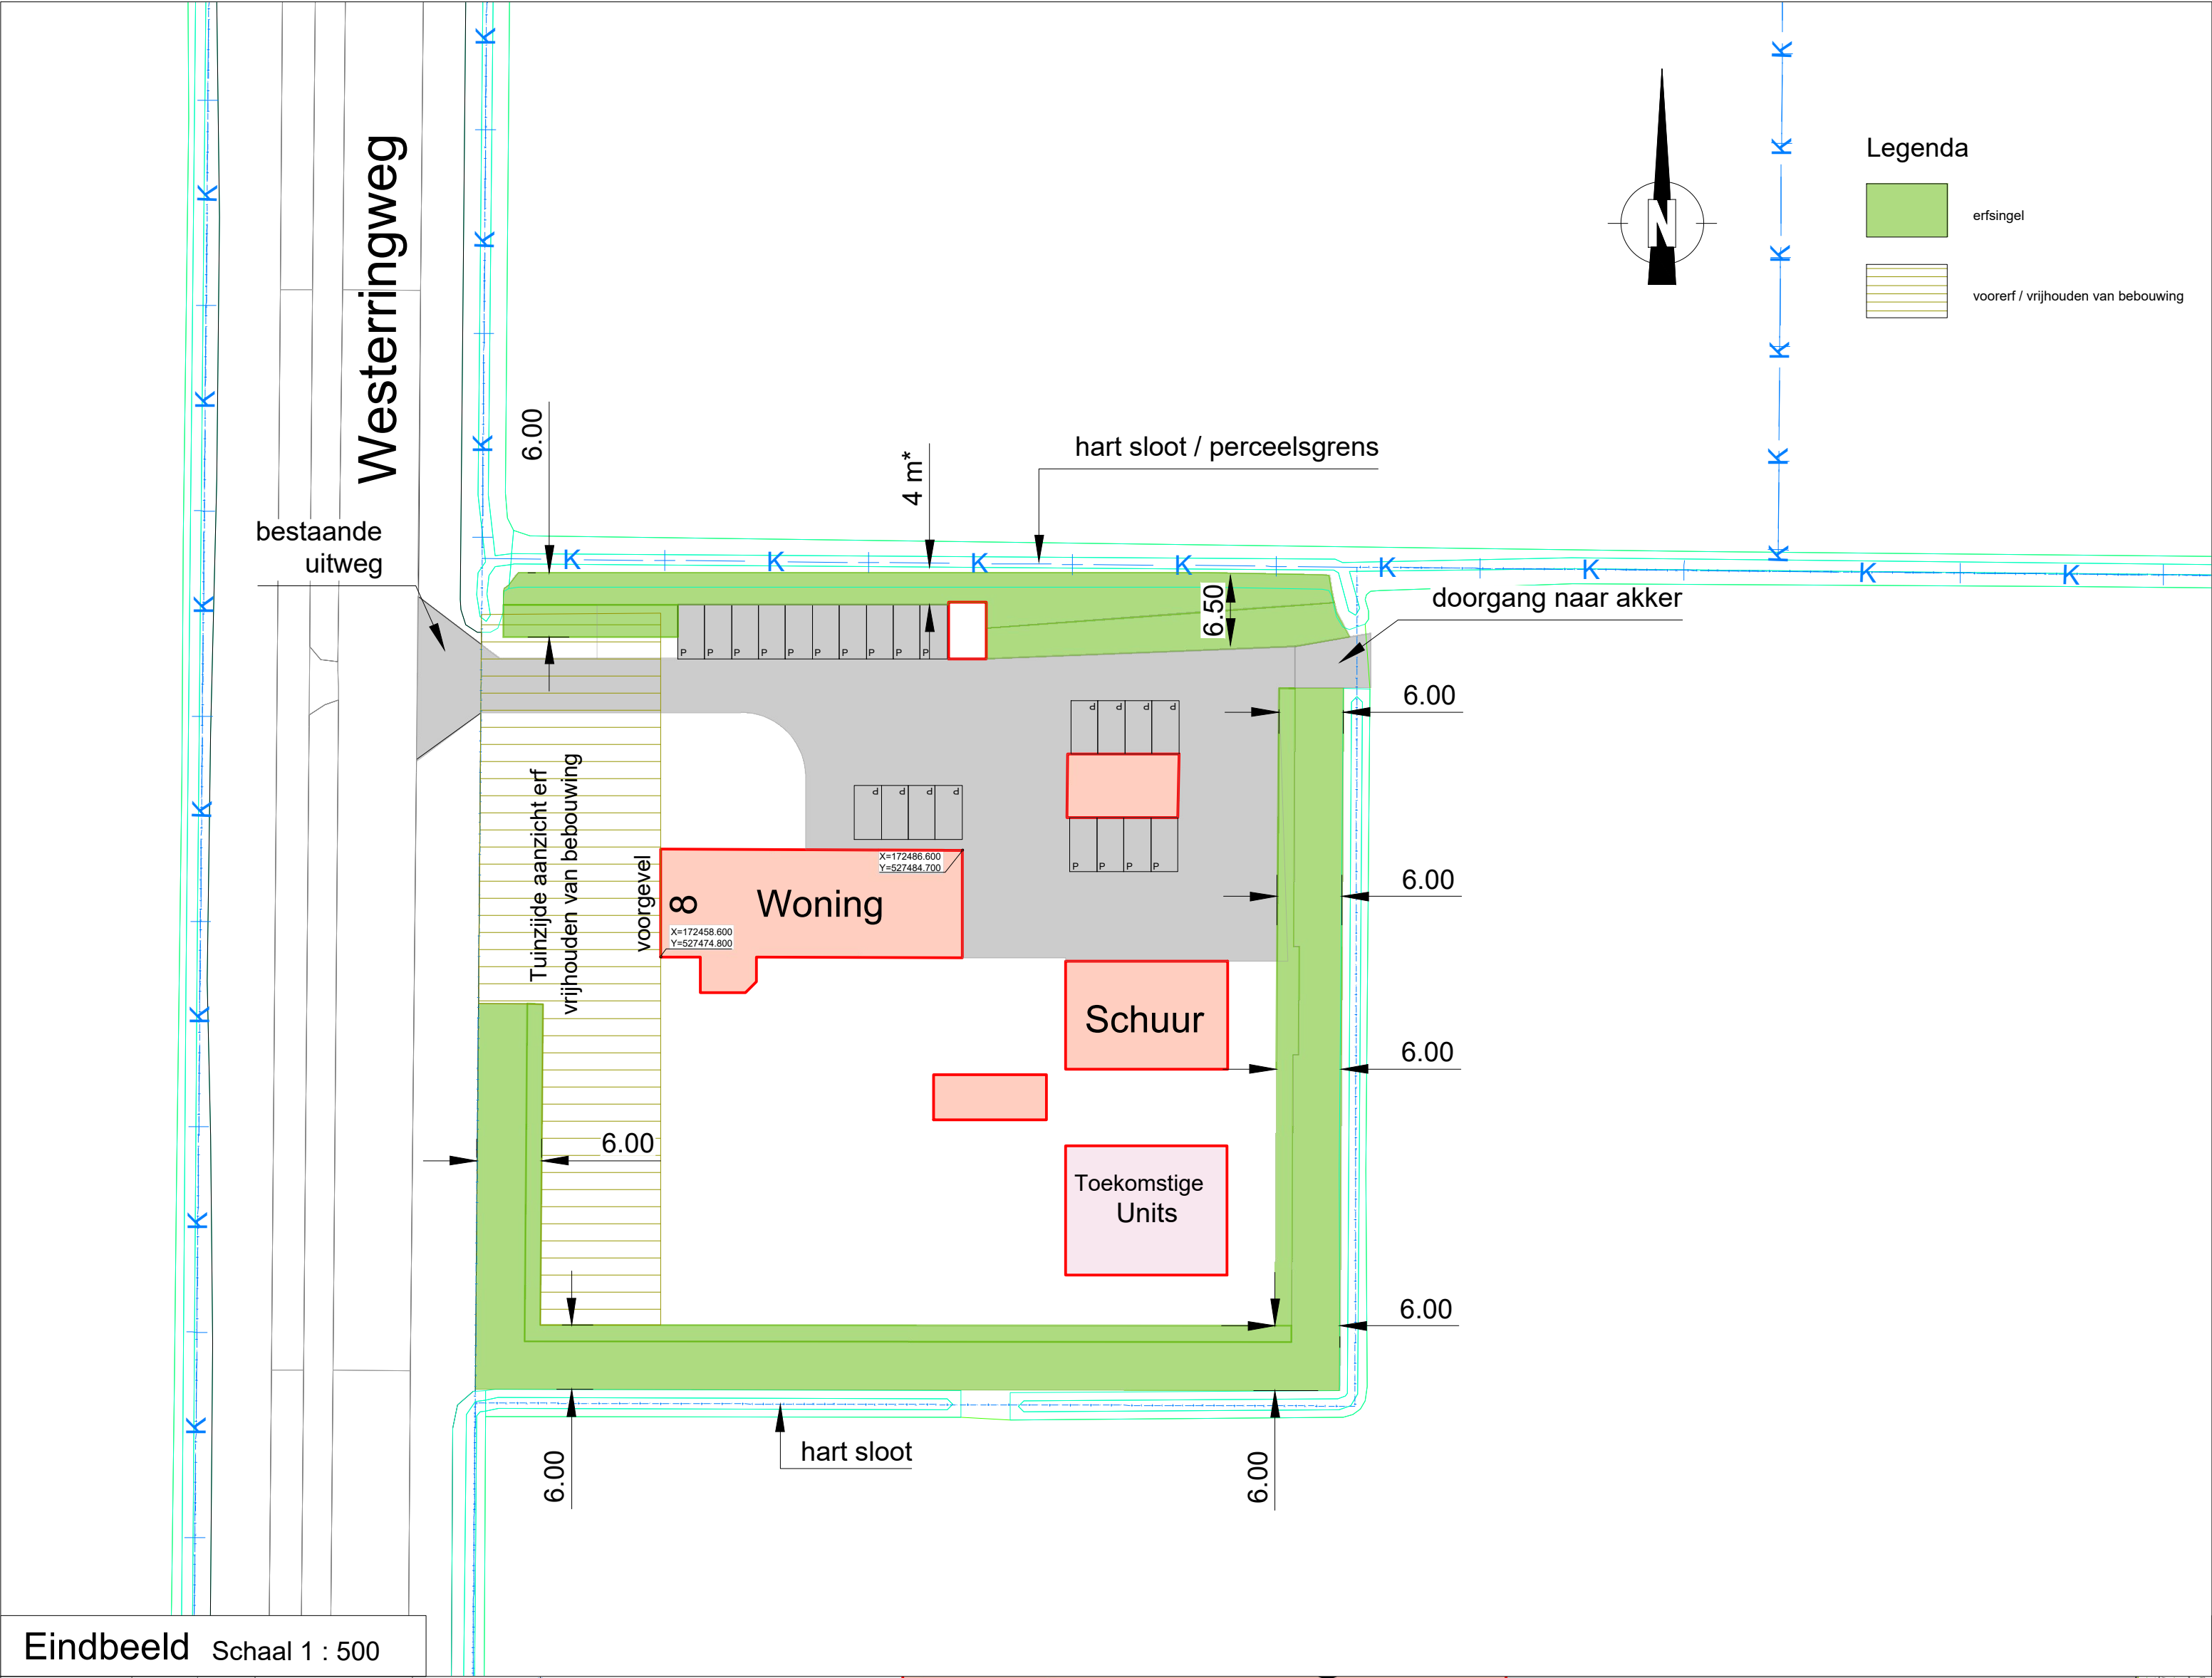

Eindbeeld Schaal 1 : 500

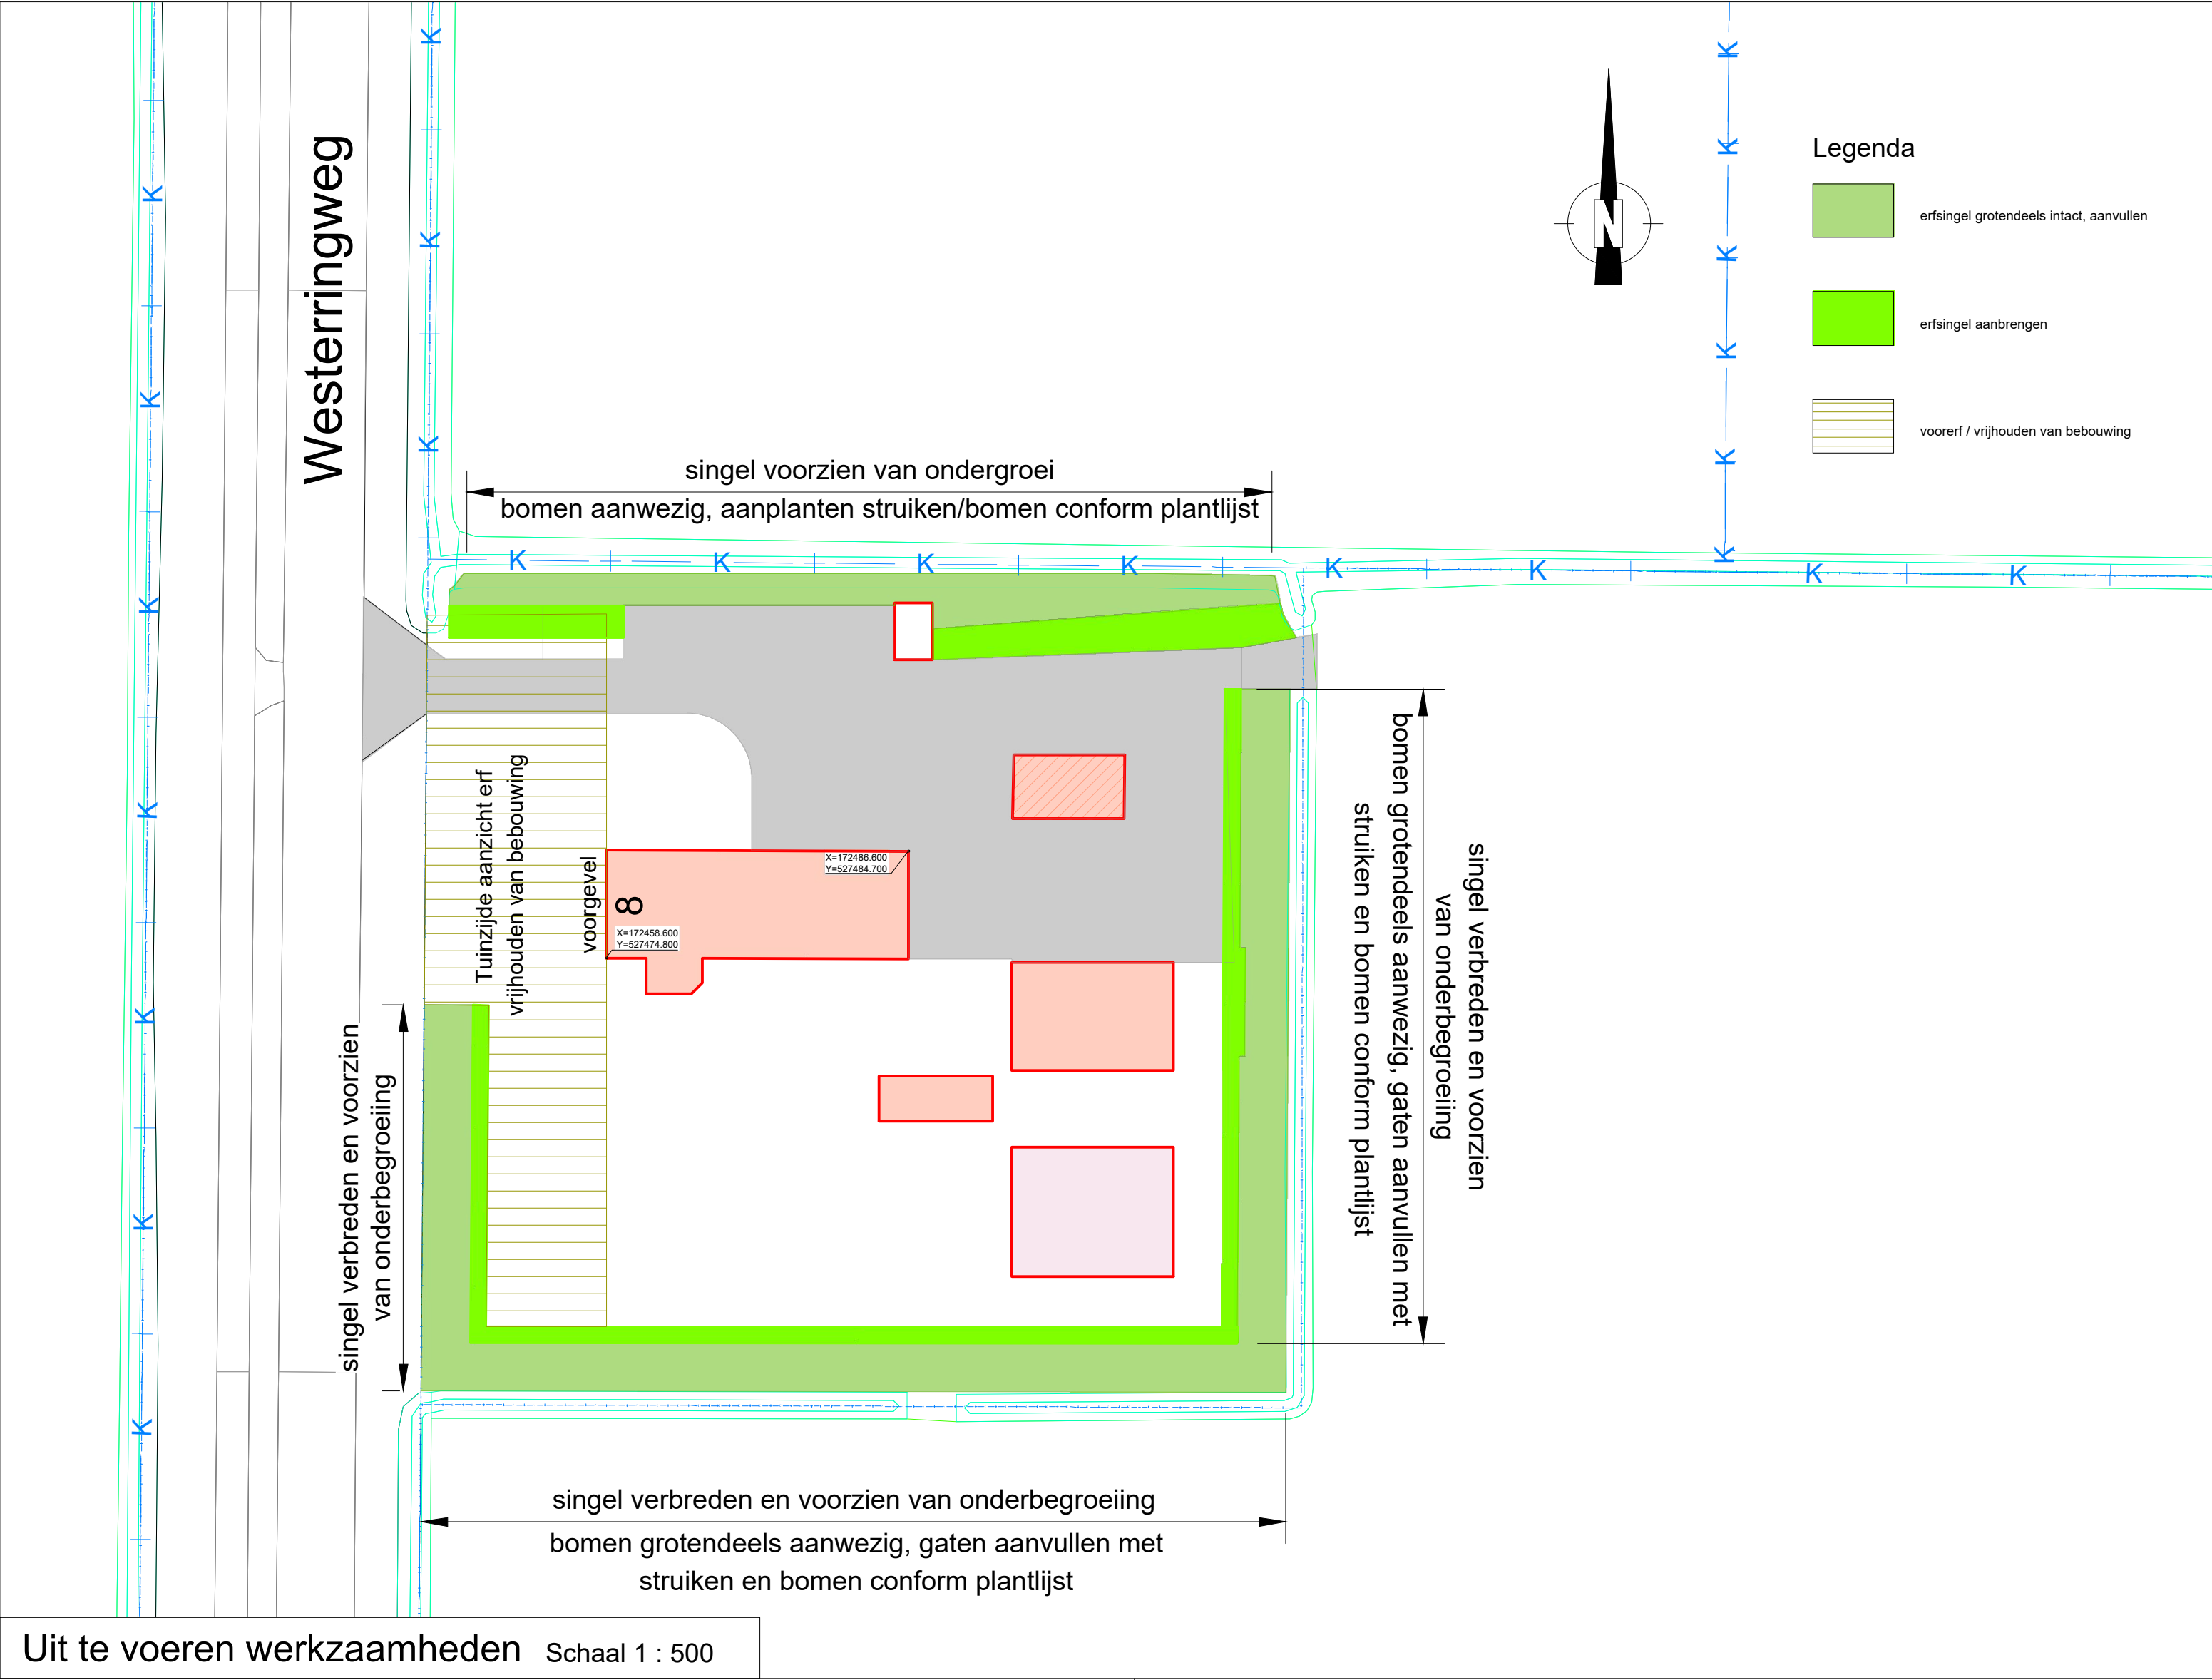

Uit te voeren werkzaamheden Schaal 1 : 500

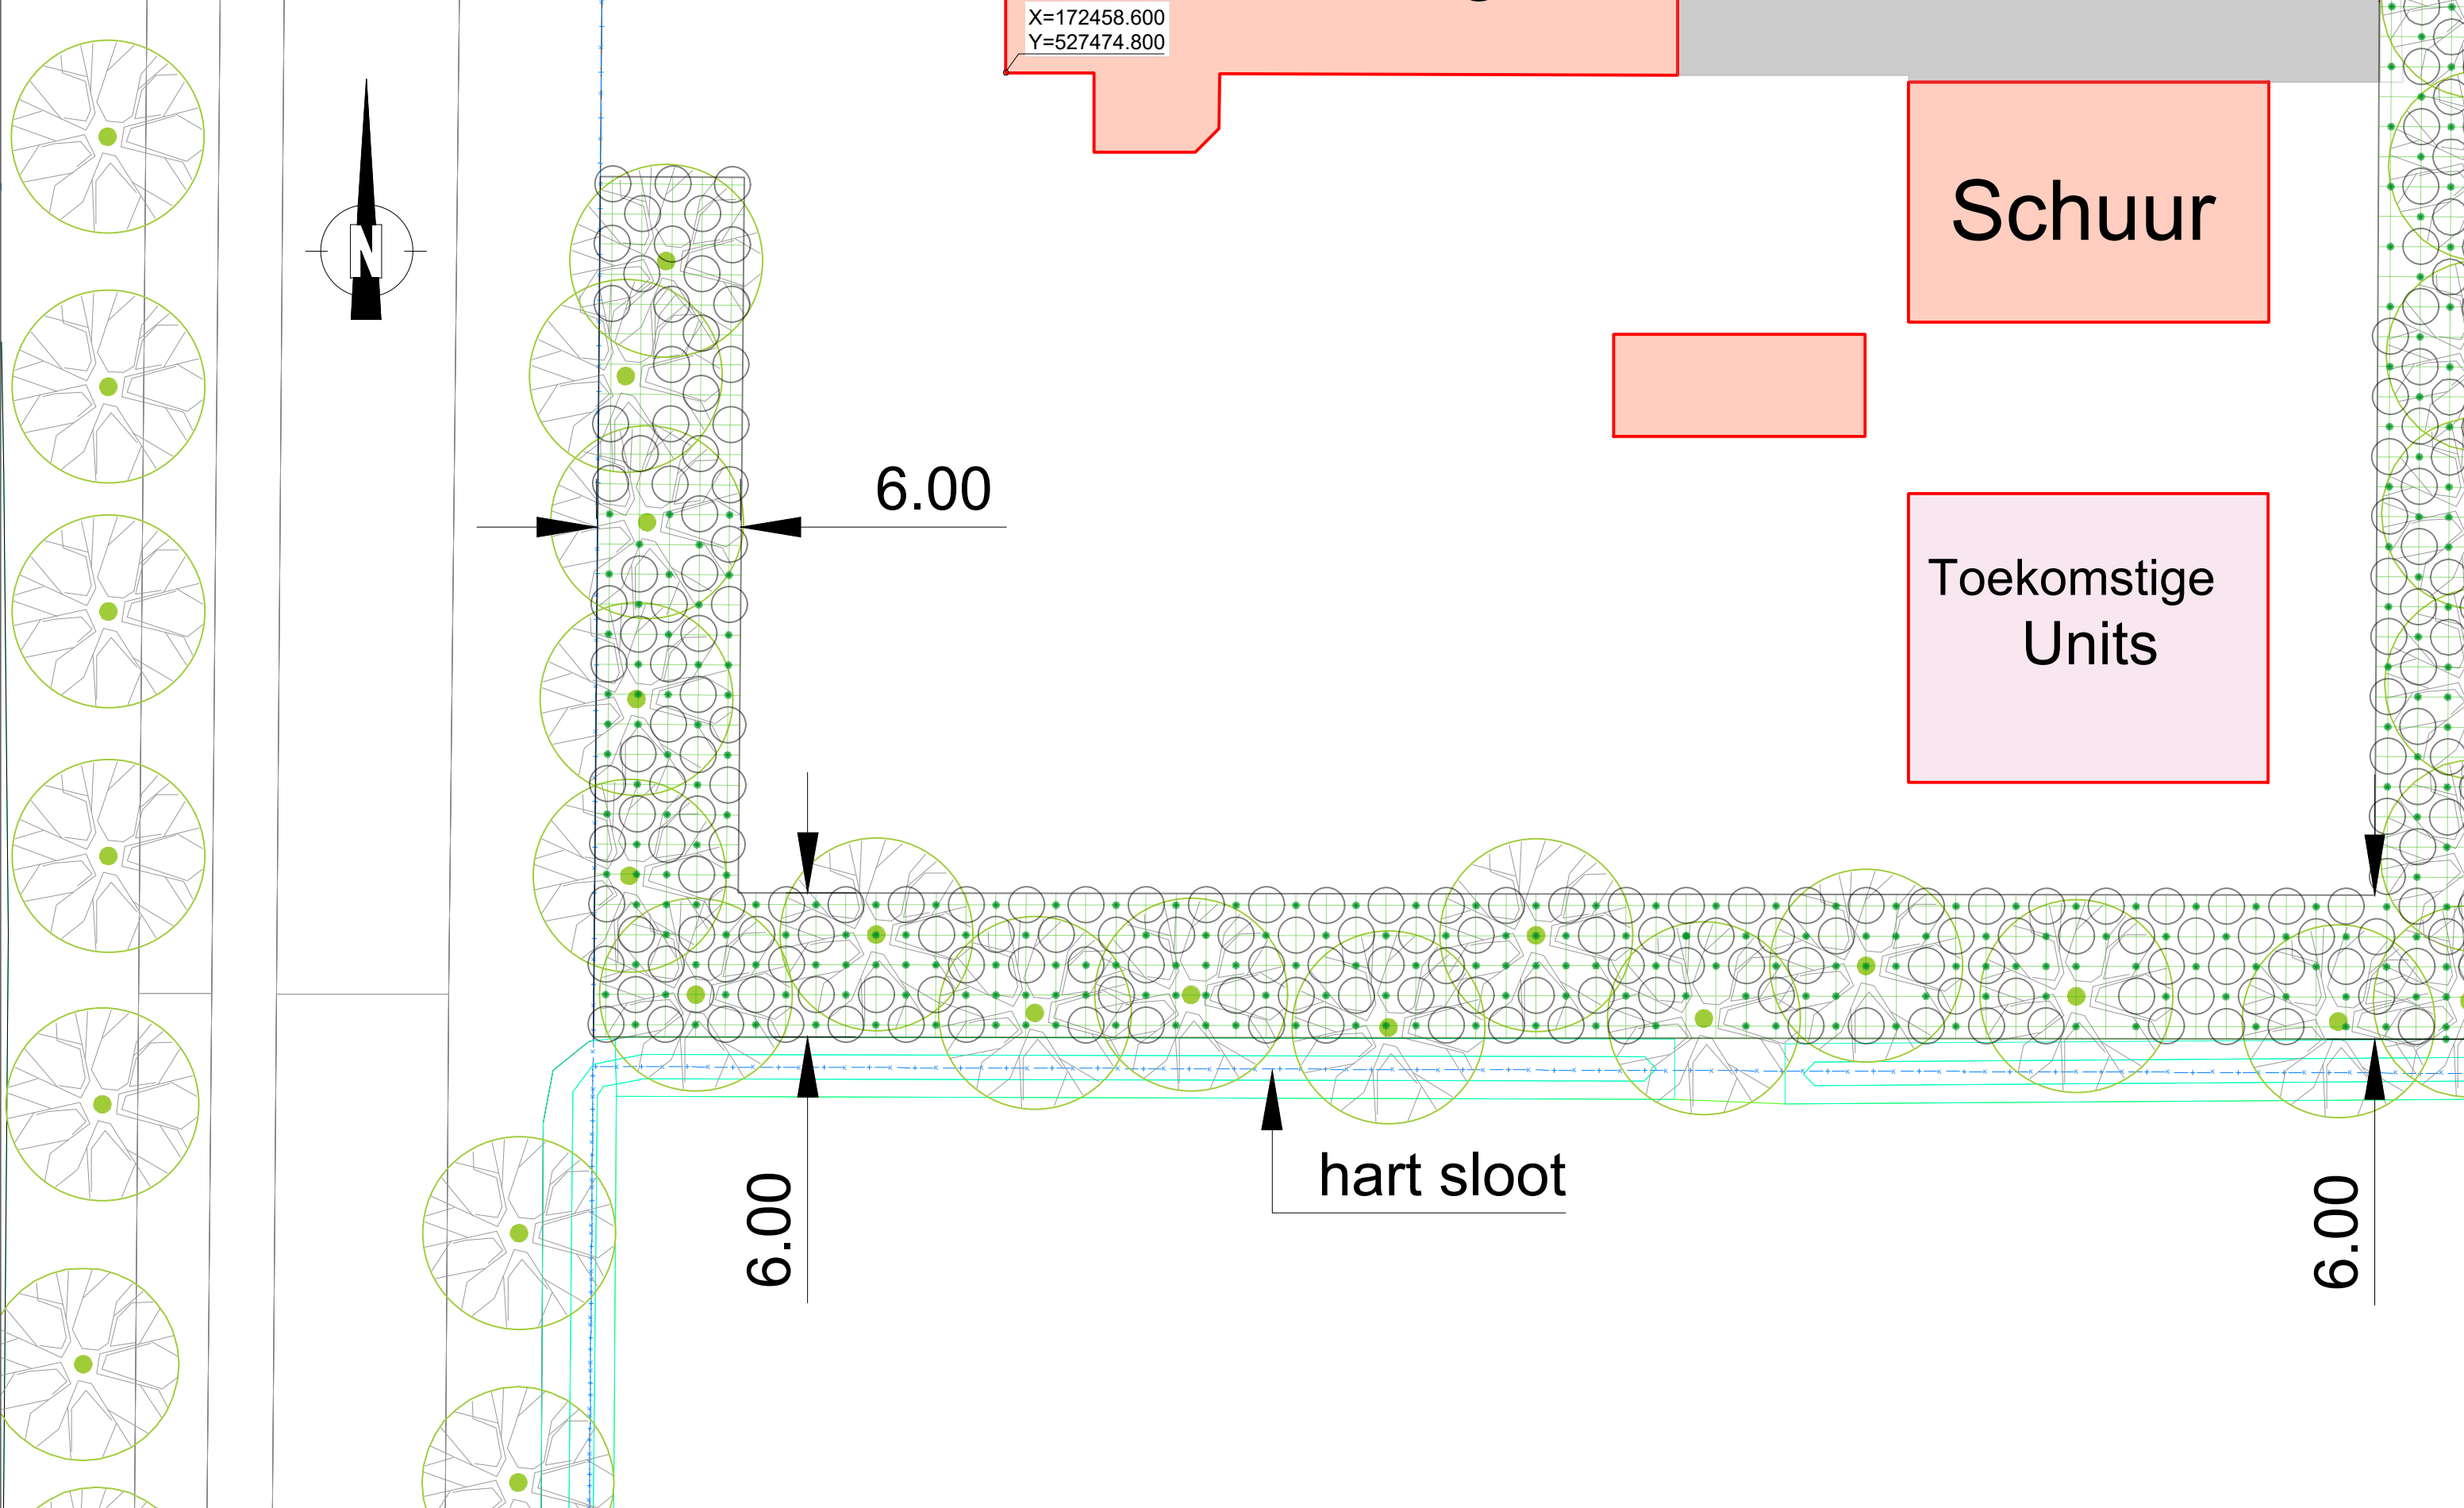

Detail uitwerking: beplantingsplan Schaal 1 : 250

Legenda			
	bestaande of aan te planten (15 st) boom conform beplantingslijst		
	aan te planten bosplantsoen conform beplantingslijst		
Element	Plantnaam	Aantal	Maatomschrijving
Boomvorm	Carpinus betulus	3	8-10 HO STAM ZKL
Boomvorm	Tilia cordata	3	8-10 HO STAM ZKL
Boomvorm	Acer campestre	3	8-10 HO STAM ZKL
Boomvorm	Sorbus aucuparia	3	8-10 HO STAM ZKL
Boomvorm	Pyrus pyraister	3	8-10 HO STAM ZKL
Bosplantsoen	Cytisus scoparis	58	P11 STRUIK
Bosplantsoen	Cornus sanguinea	36	80-100 CM ZKL 1+1
Bosplantsoen	Viburnum opulus	42	60-100 CM ZKL 1+1
Bosplantsoen	Corylus avellana	25	60-100 CM ZKL 1+1
Bosplantsoen	Cornus mas	10	C3
Bosplantsoen	Ligustrum vulgare	65	60-100 CM ZKL 0+2 2-3 TAK
Bosplantsoen	Euonymus europaeus	60	60-100 CM ZKL 1+1
Bosplantsoen	Lonicera xylosteurn	40	60-100 CM ZKL 1+1
Bosplantsoen	Rosa (B) canina	45	60-100 CM ZKL 1+1
Bosplantsoen	Sambucus nigra	40	60-90 CM ZKL 0+2
Bosplantsoen	Rosa (B) rubiginosa	20	60-100 CM ZKL 1+1
Bosplantsoen	Salix fragilis	25	80-120 CM ZKL 0+1 3-5 TAK
Bosplantsoen	Sorbus aucuparia	45	60-100 CM ZKL
Bosplantsoen	Cornus mas	40	40-60 CM ZKL

Verplichtingen (aantal en afstanden)

- Er wordt in 5 rijen geplant
- De onderlinge afstand van de rijen is maximaal 150 centimeter
- De onderlinge afstand in de rijen is maximaal 150 centimeter
- Per 2,25 m² wordt tenminste één boom of struik geplant.

De erf singel wordt gemiddeld 6 meter breed.
*) t.p.v. huidige aanwezige verharding voor parkeren erf singel 6 m niet mogelijk

1	25-07-2023	Aanpassing erf singel, verbreding naar 6 meter, parkeerplaatsen vervallen, verharding aangepast	JT
0	25-04-2023	Definitief ontwerp: inrichtingstekening erf	JT
NR	DATUM	WIJZIGING	GET.

OPDRACHTGEVER

Hanse Panse Kevertje

Kinderopvang | Westerringweg 8 | Espel | 0527 - 271579

PROJECTOMSCHRIJVING

INRICHTINGSTEKENING ERFSINGEL

WESTERRINGWEG 8, ESPEL

DEFINITIEF ONTWERP

TEKENINGOMSCHRIJVING

Eindbeeld

Uit te voeren werkzaamheden

Detail uitwerking: beplantingsplan

STATUS

DEFINITIEF

TEKENAAR

J. van der Torren

PROJECTLEIDER

A. Hanse

SCHAAL

1 : 500 / 1 : 250

FORMAAT

A1

BLAD IN BLADEN

1 IN 1

TEKENINGNUMMER

2023-001-ESPEL-NS01

WIJZ.NR

1

JoMaKy BV

Gondel 21 30

8243CC LELYSTAD

j.van.der.torren@stromen.nl

