


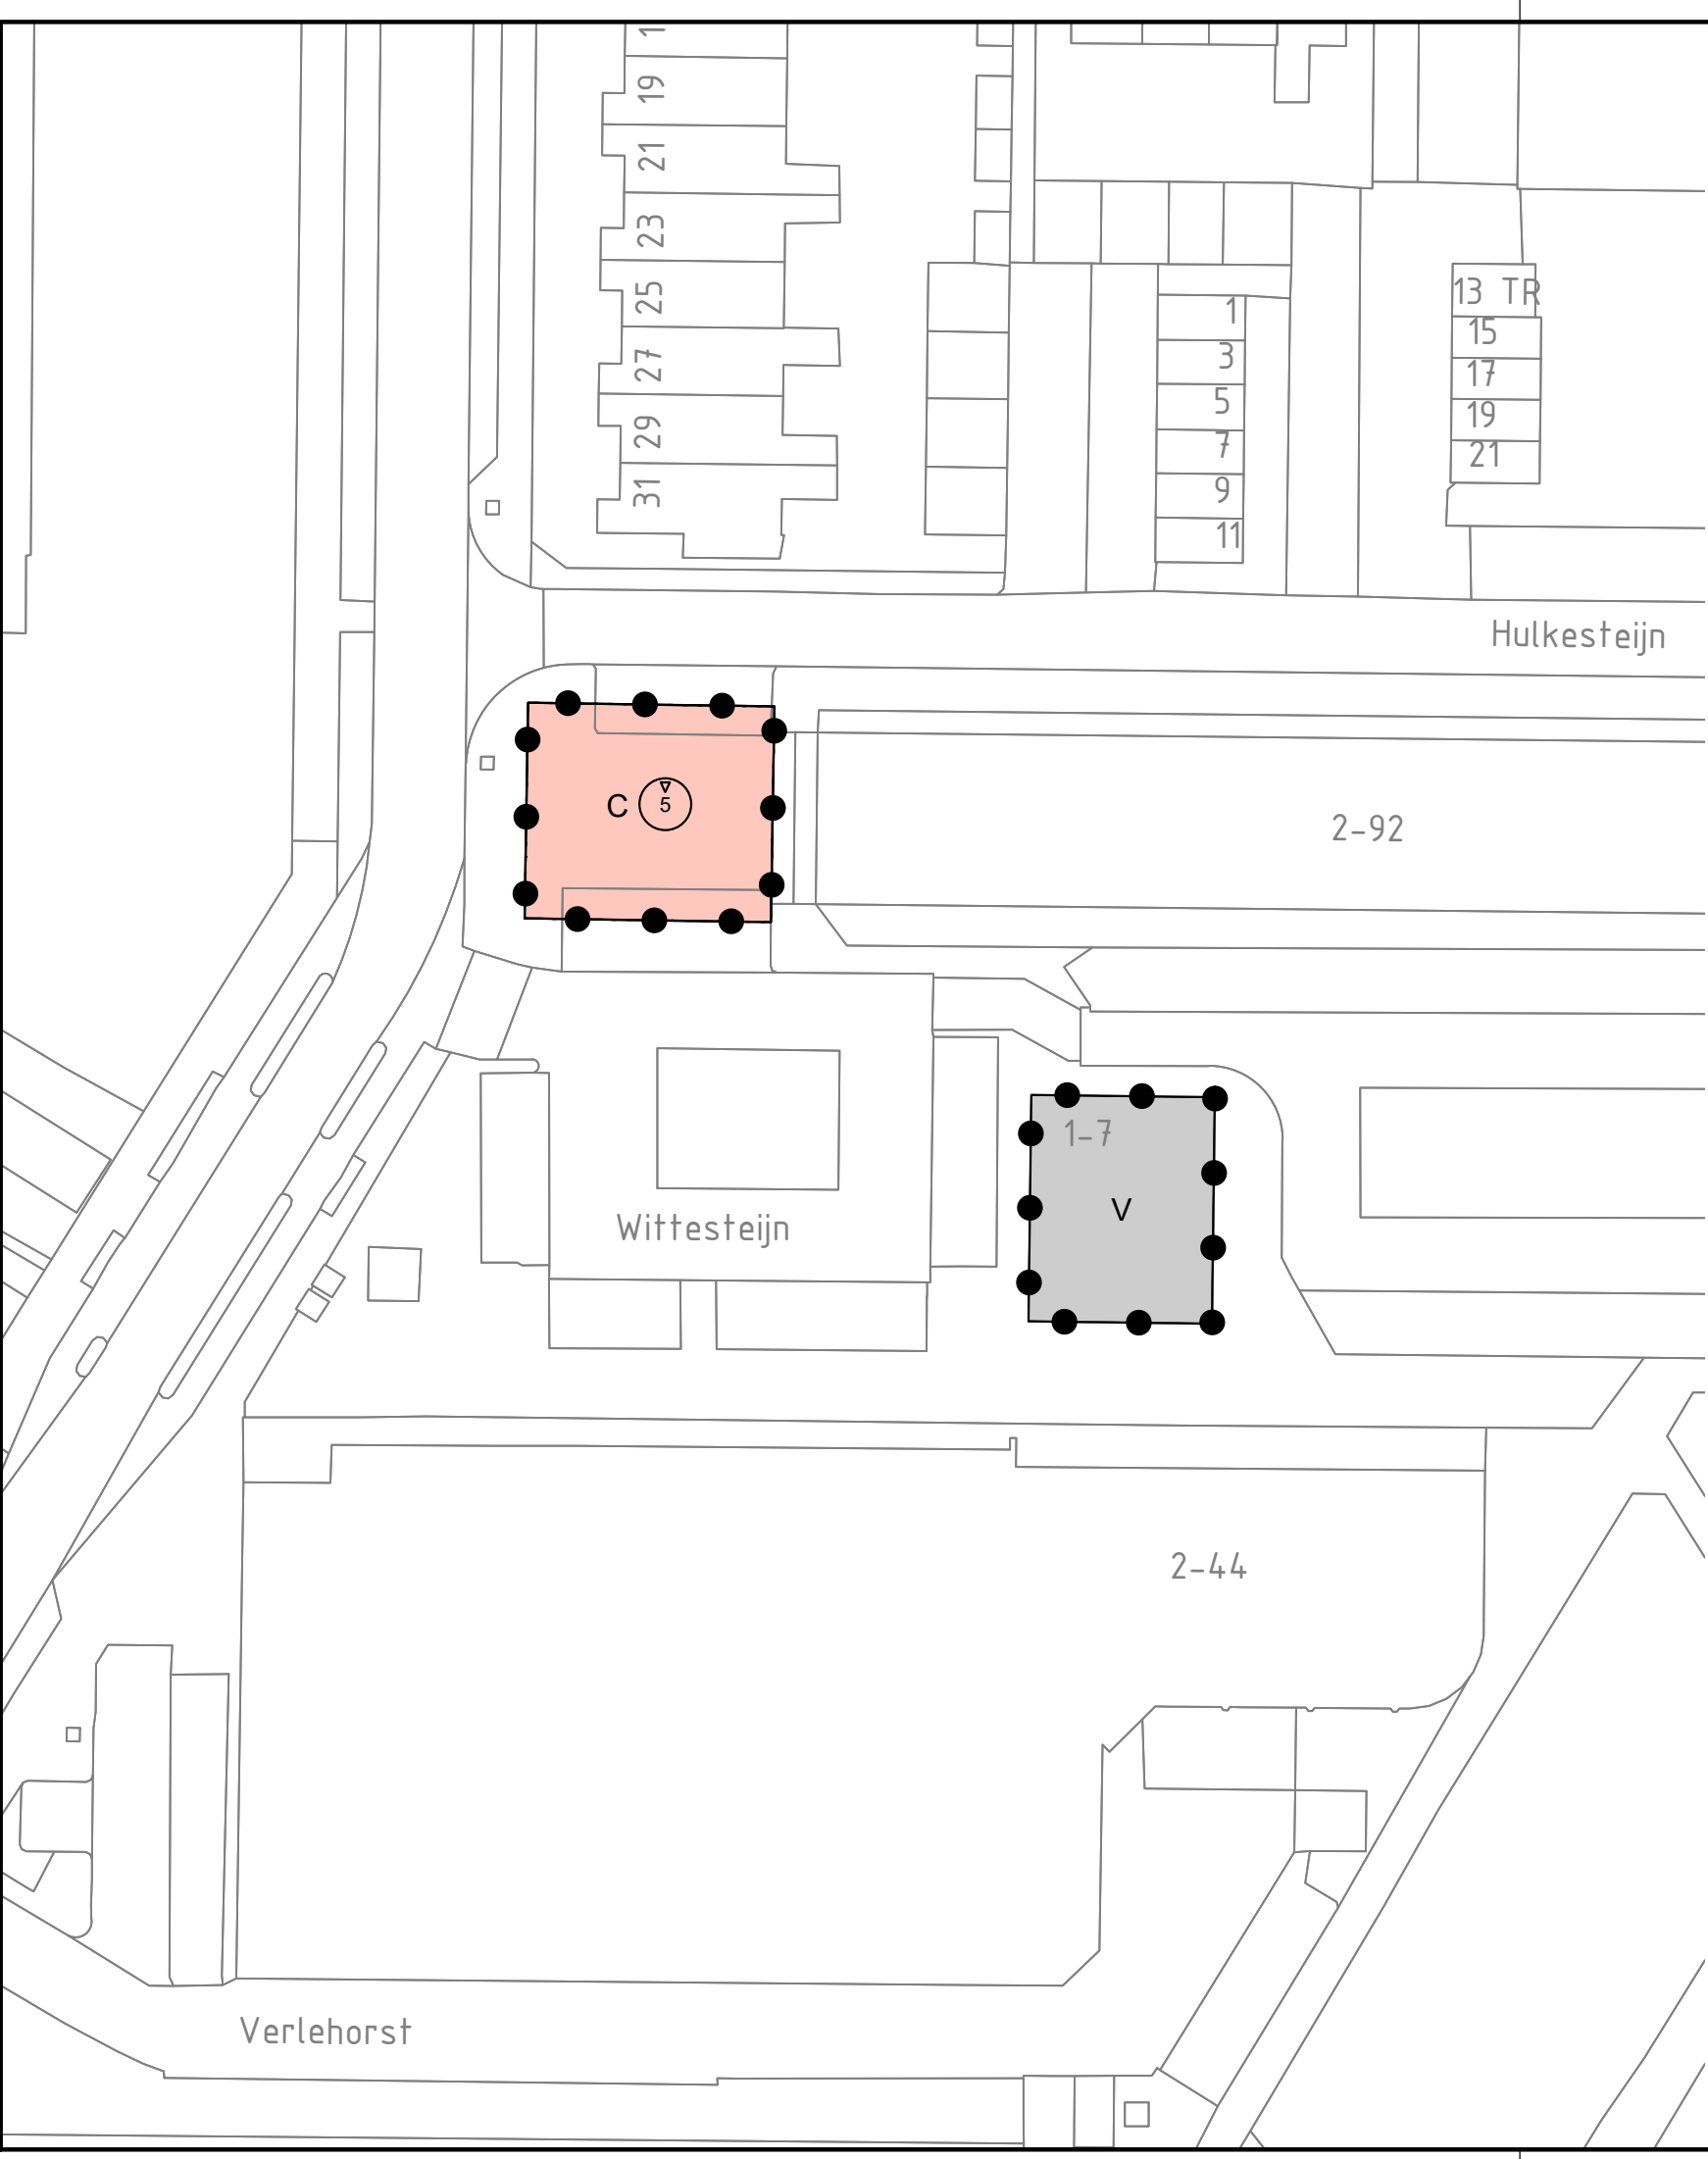

Plangebied
Plangrens

Enkelbestemmingen
C Centrum
V Verkeer

Bouwvlakken
bouwvlak

Maatvoeringen
5 maximum bouwhoogte (m)

GEMEENTE NOORDOOSTPOLDER
Emmeloord, Wittesteijn 1-7

bestemmingsplan

PROJECT	20221046	Vastgesteld	
FORMAAT	A3	Ontwerp	02-11-2023
SCHAAL	1:500	Voorontwerp	
KAART	1/1	Concept	20-01-2023
GETEKEND	K. Heijmeriks		
IDN	NL.IMRO.0171.BP00738-ON01		

RHO ADVISEURS