


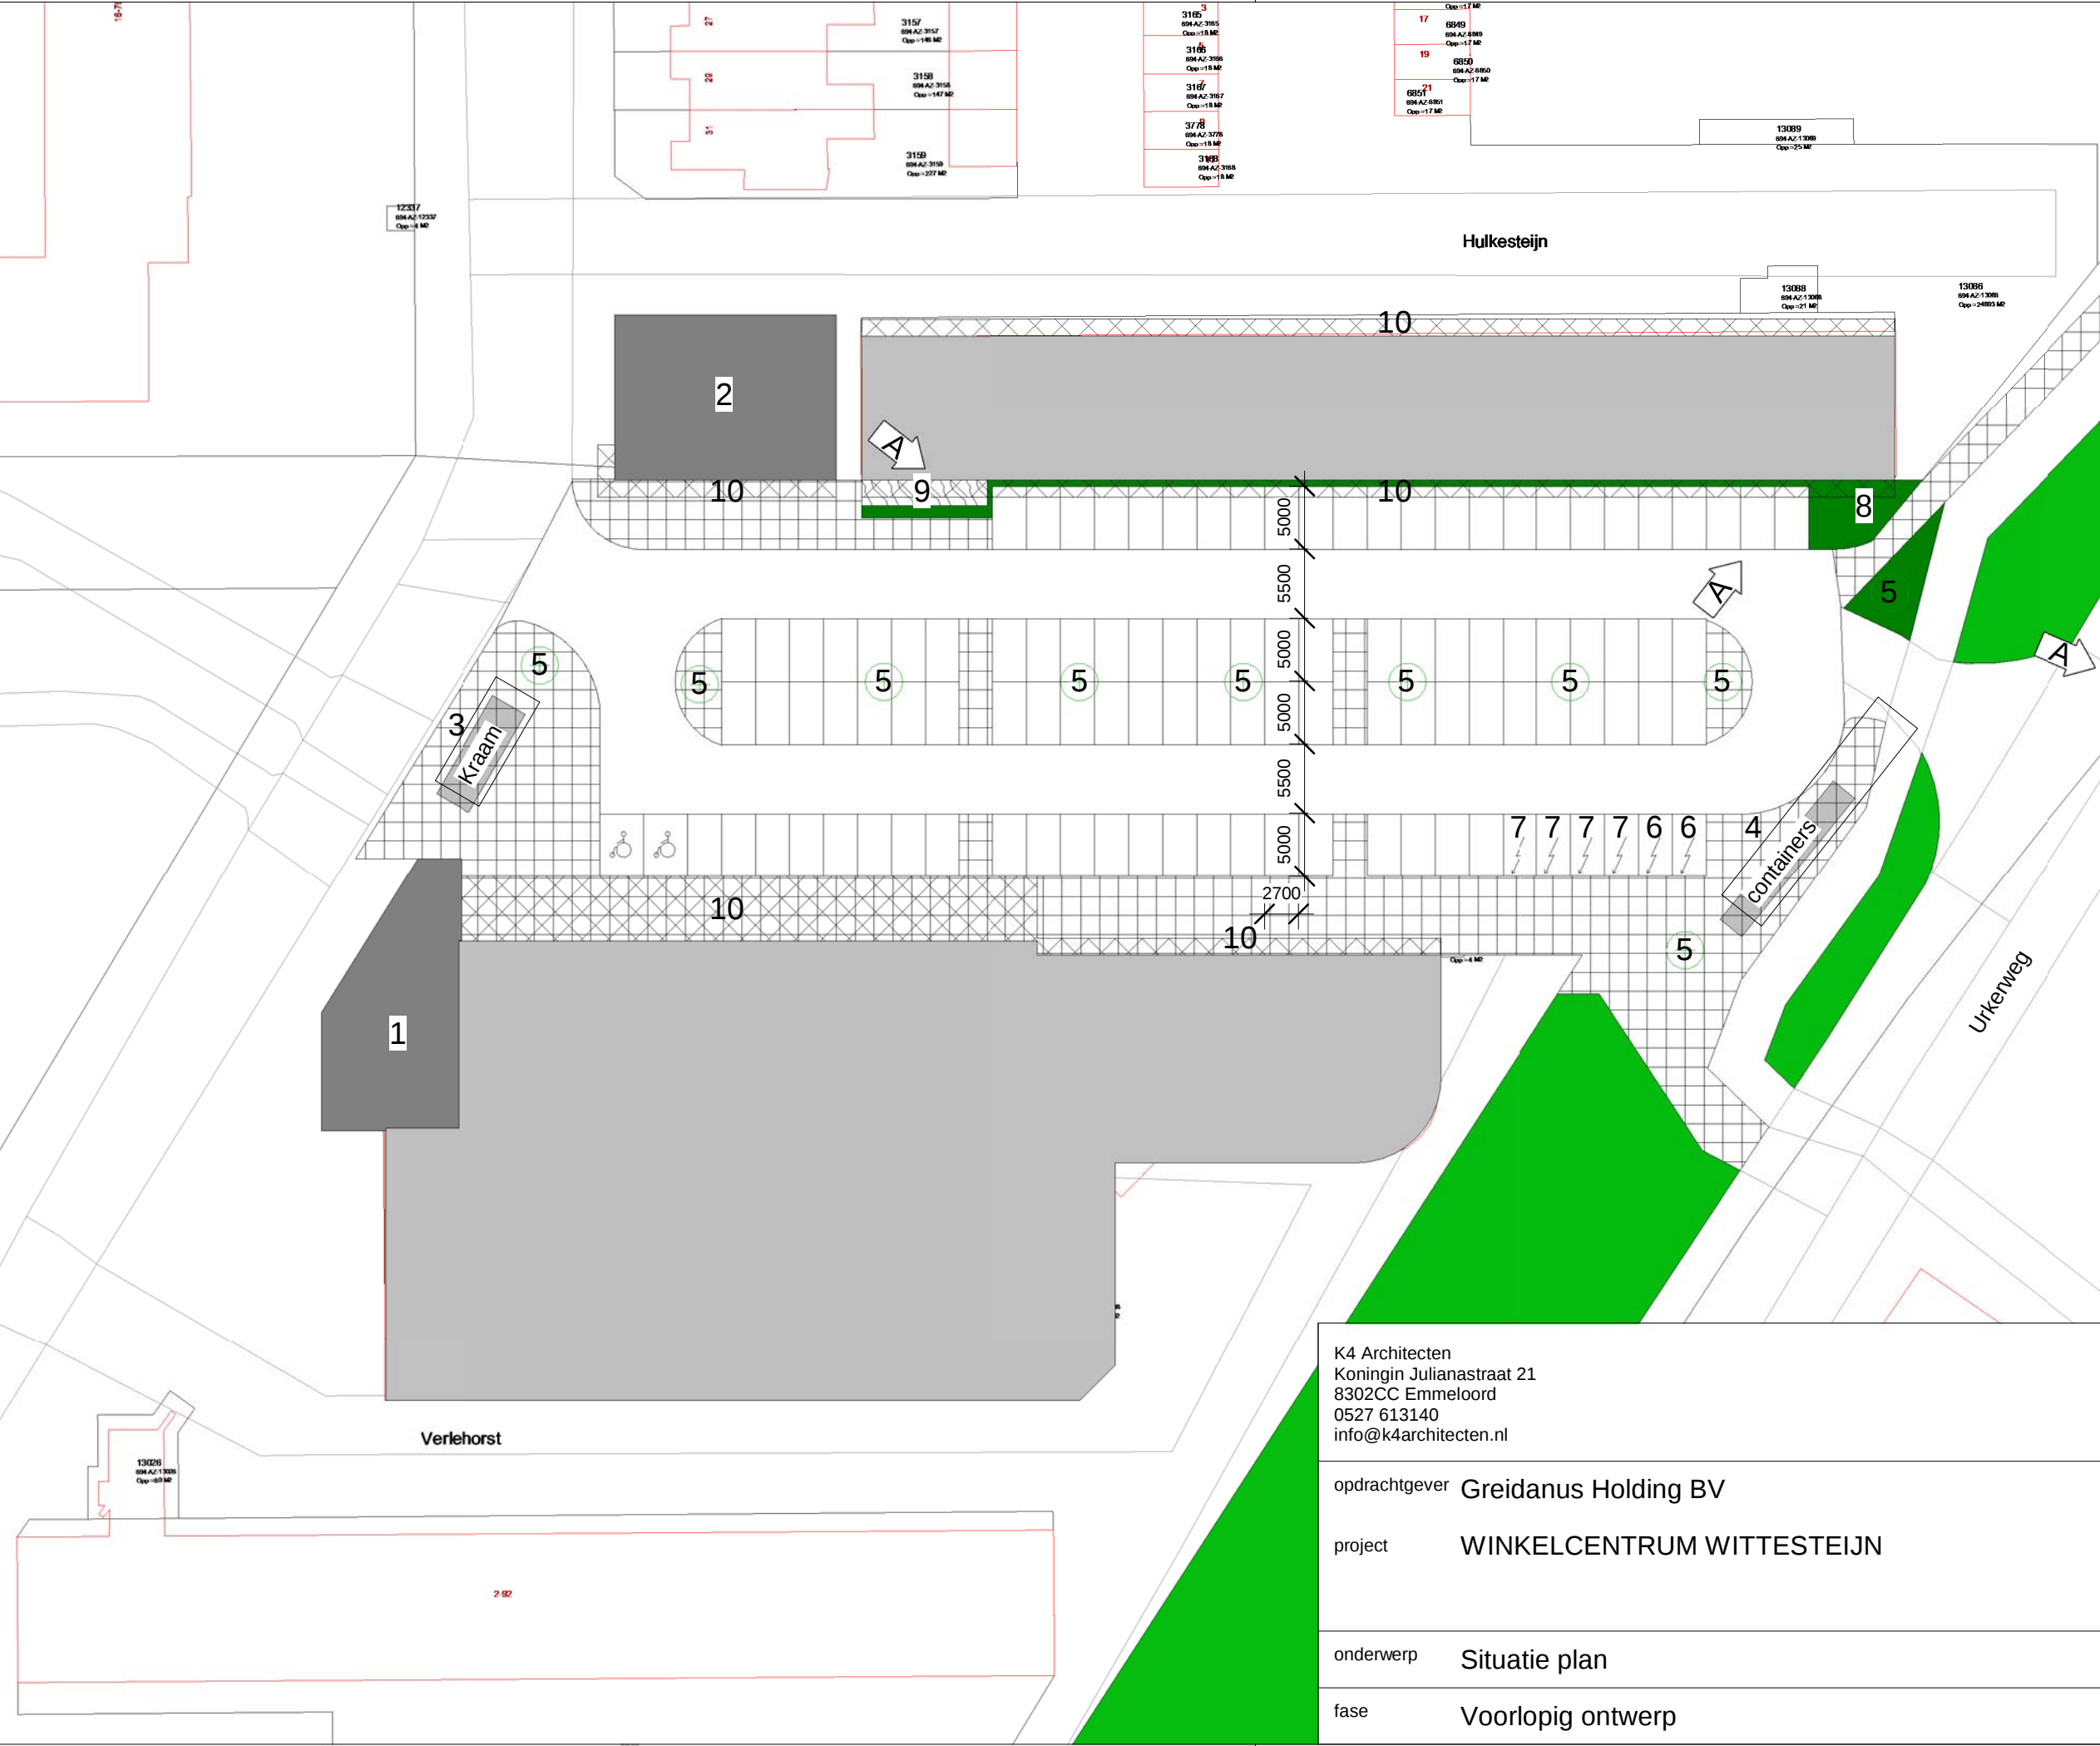

- Renvooi**
1. Wittesteijn 2, na uitbreiding
 2. Winkelunits, na verplaatsing
 3. Opstelplek kraam
 4. Opstelplek recycling containers
 5. Bomen
 6. Parkeerplaats met laadpaal
 7. Parkeerplaats met toekomstige laadpaal
 8. Groenstrook met bloeiende beplanting
 9. Terras behorend bij Hulkesteijn 26
 10. Luifel / galerij / balkons
- 223,86 + 1876,50 = 2100,36 m2 bruto winkelloppervlak x 5,1
= 108 parkeervakken benodigd
- 108 parkeervakken getekend:
106 parkeervakken van 2,7x5,0m
2 invalide parkeervakken

wijziging A 3-1-2023 08:59:36

K4 Architecten Koningin Julianastraat 21 8302CC Emmeloord 0527 613140 info@k4architecten.nl		K4 ARCHITECTEN	
opdrachtgever	Greidanus Holding BV	projectnummer	2222
project	WINKELCENTRUM WITTESTEIJN	tekeningnummer	VO-001
		schaal	1 : 500
onderwerp	Situatie plan	datum	21-12-2022
fase	Voorlopig ontwerp	status	DEFINITIEF