


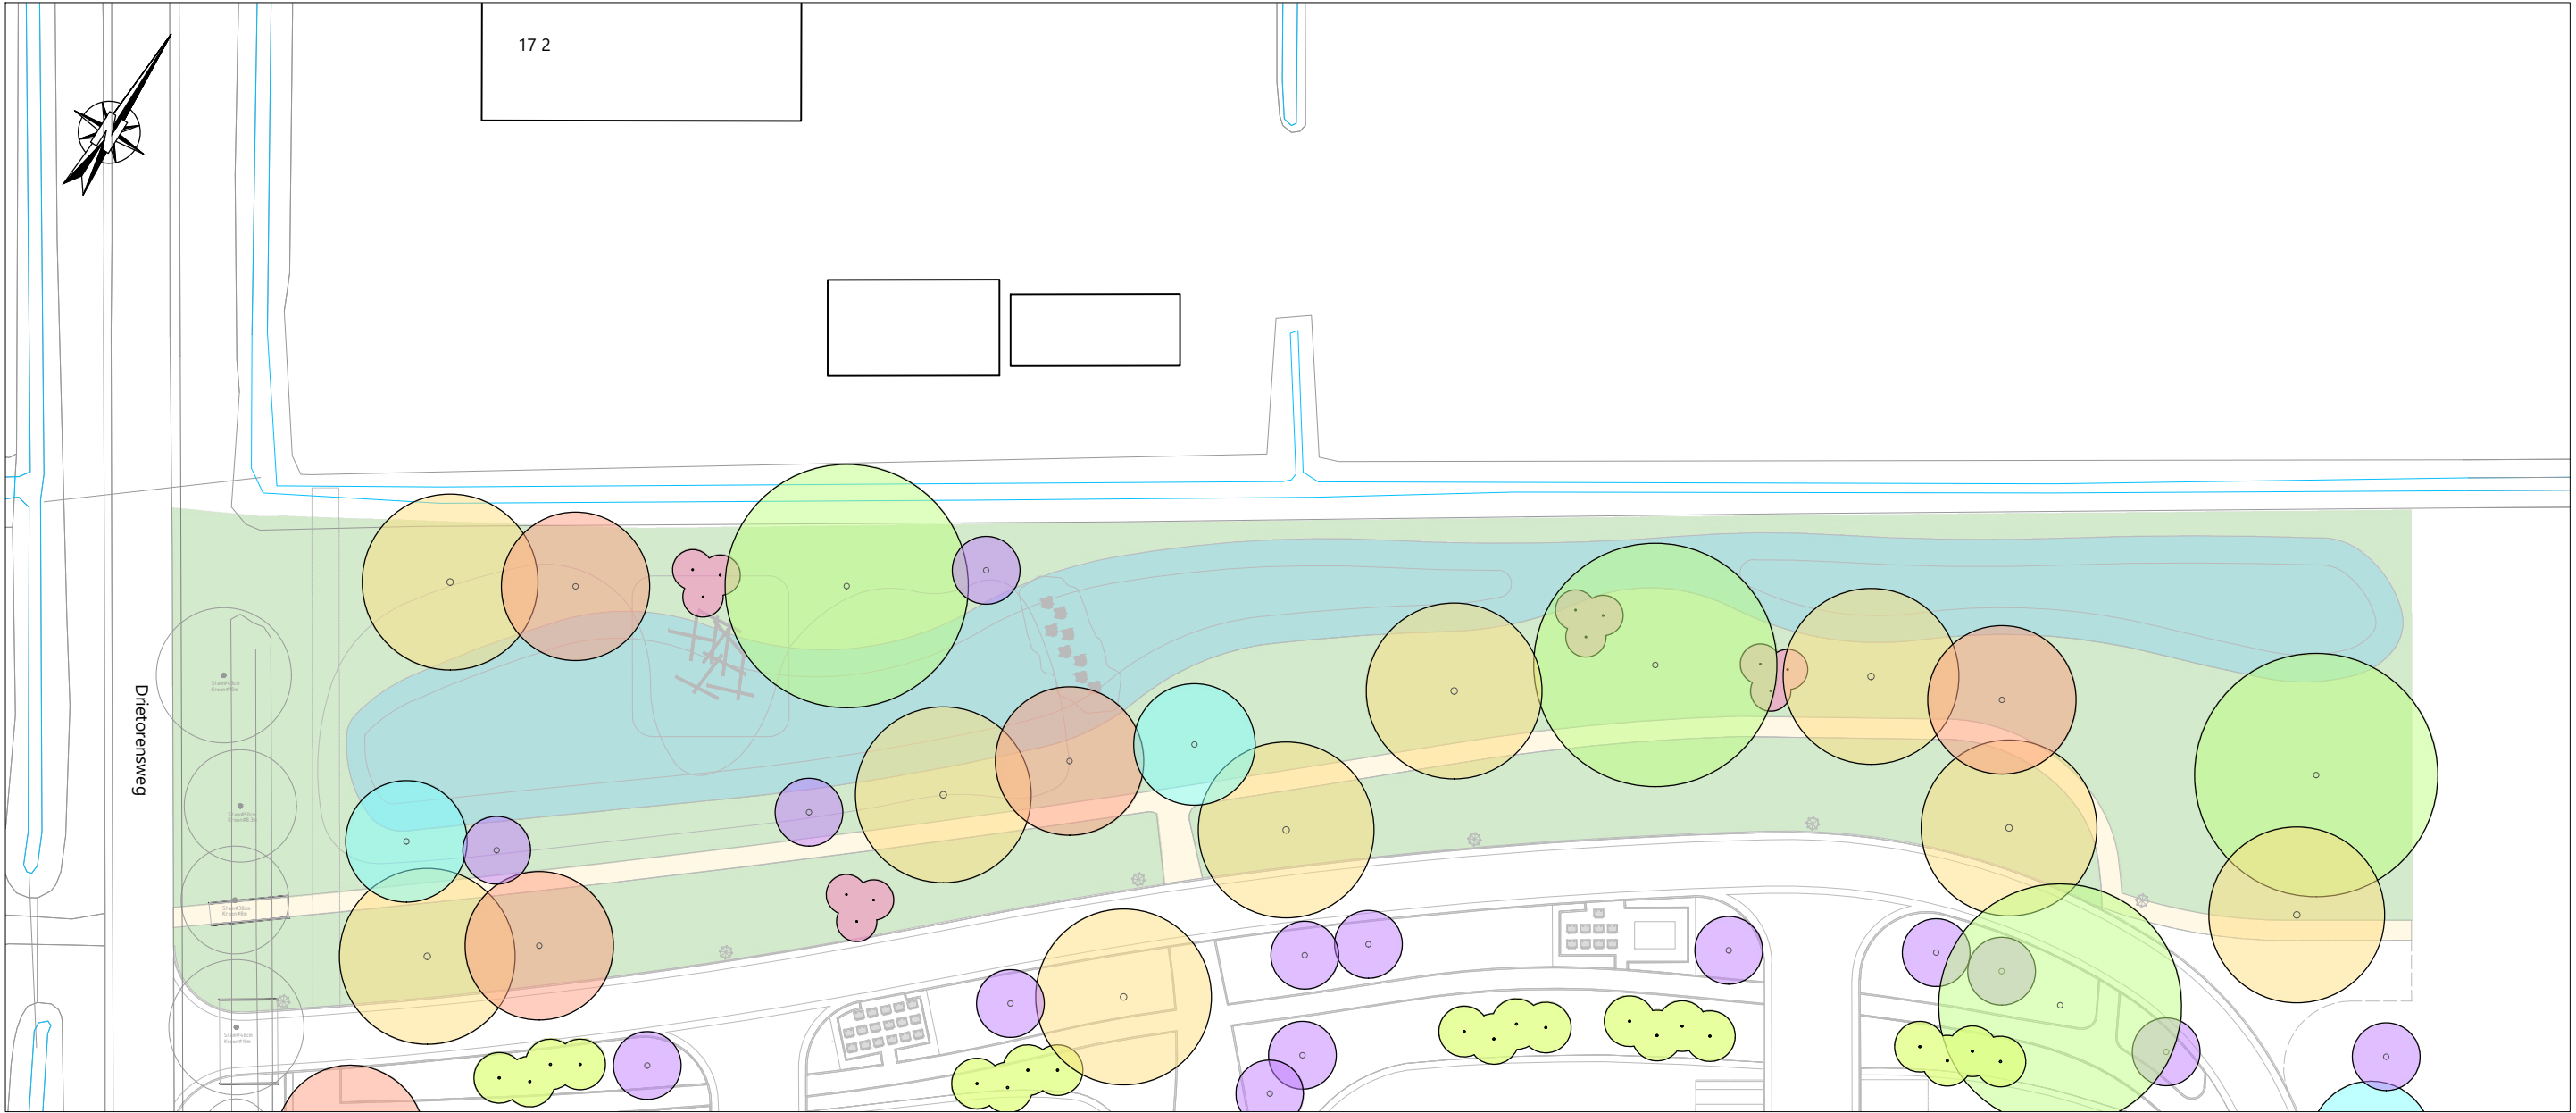

OVERZICHT BOSSINGEL NOORDZIJDE

Schaal 1:500

LEGENDA

Inrichtingsplan geeft enkel de hoofdvegetatie weer, gebied onder de bomen wordt aangevuld met diverse groenhoudende en laagblijvende struiken en bordervegetatie.


- Quercus robur (Zomereik)
- Fraxinus pennsylvanica (Zachte es)
- Tilia platyphyllos 'Delft' (Zomerlinde)
- Prunus xgondouinii 'Schnee' (Sierkers op stam)
- Gleditsia triacanthos 'Skyline' (Valse Christusdoorn)
- Prunus sargentii (Sierkers)
- Amelanchier lamarckii (Krentenboompje)



Zomereik



Zachte es

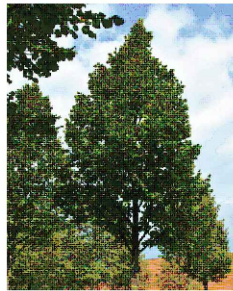

Zomerlinde



Sierkers



Valse Christusdoorn



Sierkers



Krentenboompje

Opmerking:
* Maatvoering in meters
* Materiaalmaten in millimeters, tenzij anders aangegeven
* Hoogtematen in meters t.o.v. N.A.P.

DOOR	DATUM	STATUS	OMSCHRIJVING WIJZIGING	OL	RM
1	smr	21-05-2024	Concept		
2	smr	19-06-2024	Concept		
3					
4					
5					

OPDRACHTGEVER:
OVT ONTWIKKELING

PROJECT:
UITBEREIDINGSPLAN ENS OOST

ONDERDEEL:
Inrichtingsplan bossingel noordzijde

SCHAAL: 1:500 PROJECTNR: 21199233 TEKENINGNR: S101 FORMAAT: A3 BLAD: 01 van 01



Postadres
Postbus 12 7683 ZG Den Ham
Bezoekadres
Kroezenhoek 8 7683 PM Den Ham
T +31 (0)546 67 88 88
E info@roelofsgroep.nl
Tevens vestigingen in
Sneek Steenwijk
Spijkenisse Veenendaal
Stadskanaal Weesp

Meer waarde aan ruimte