



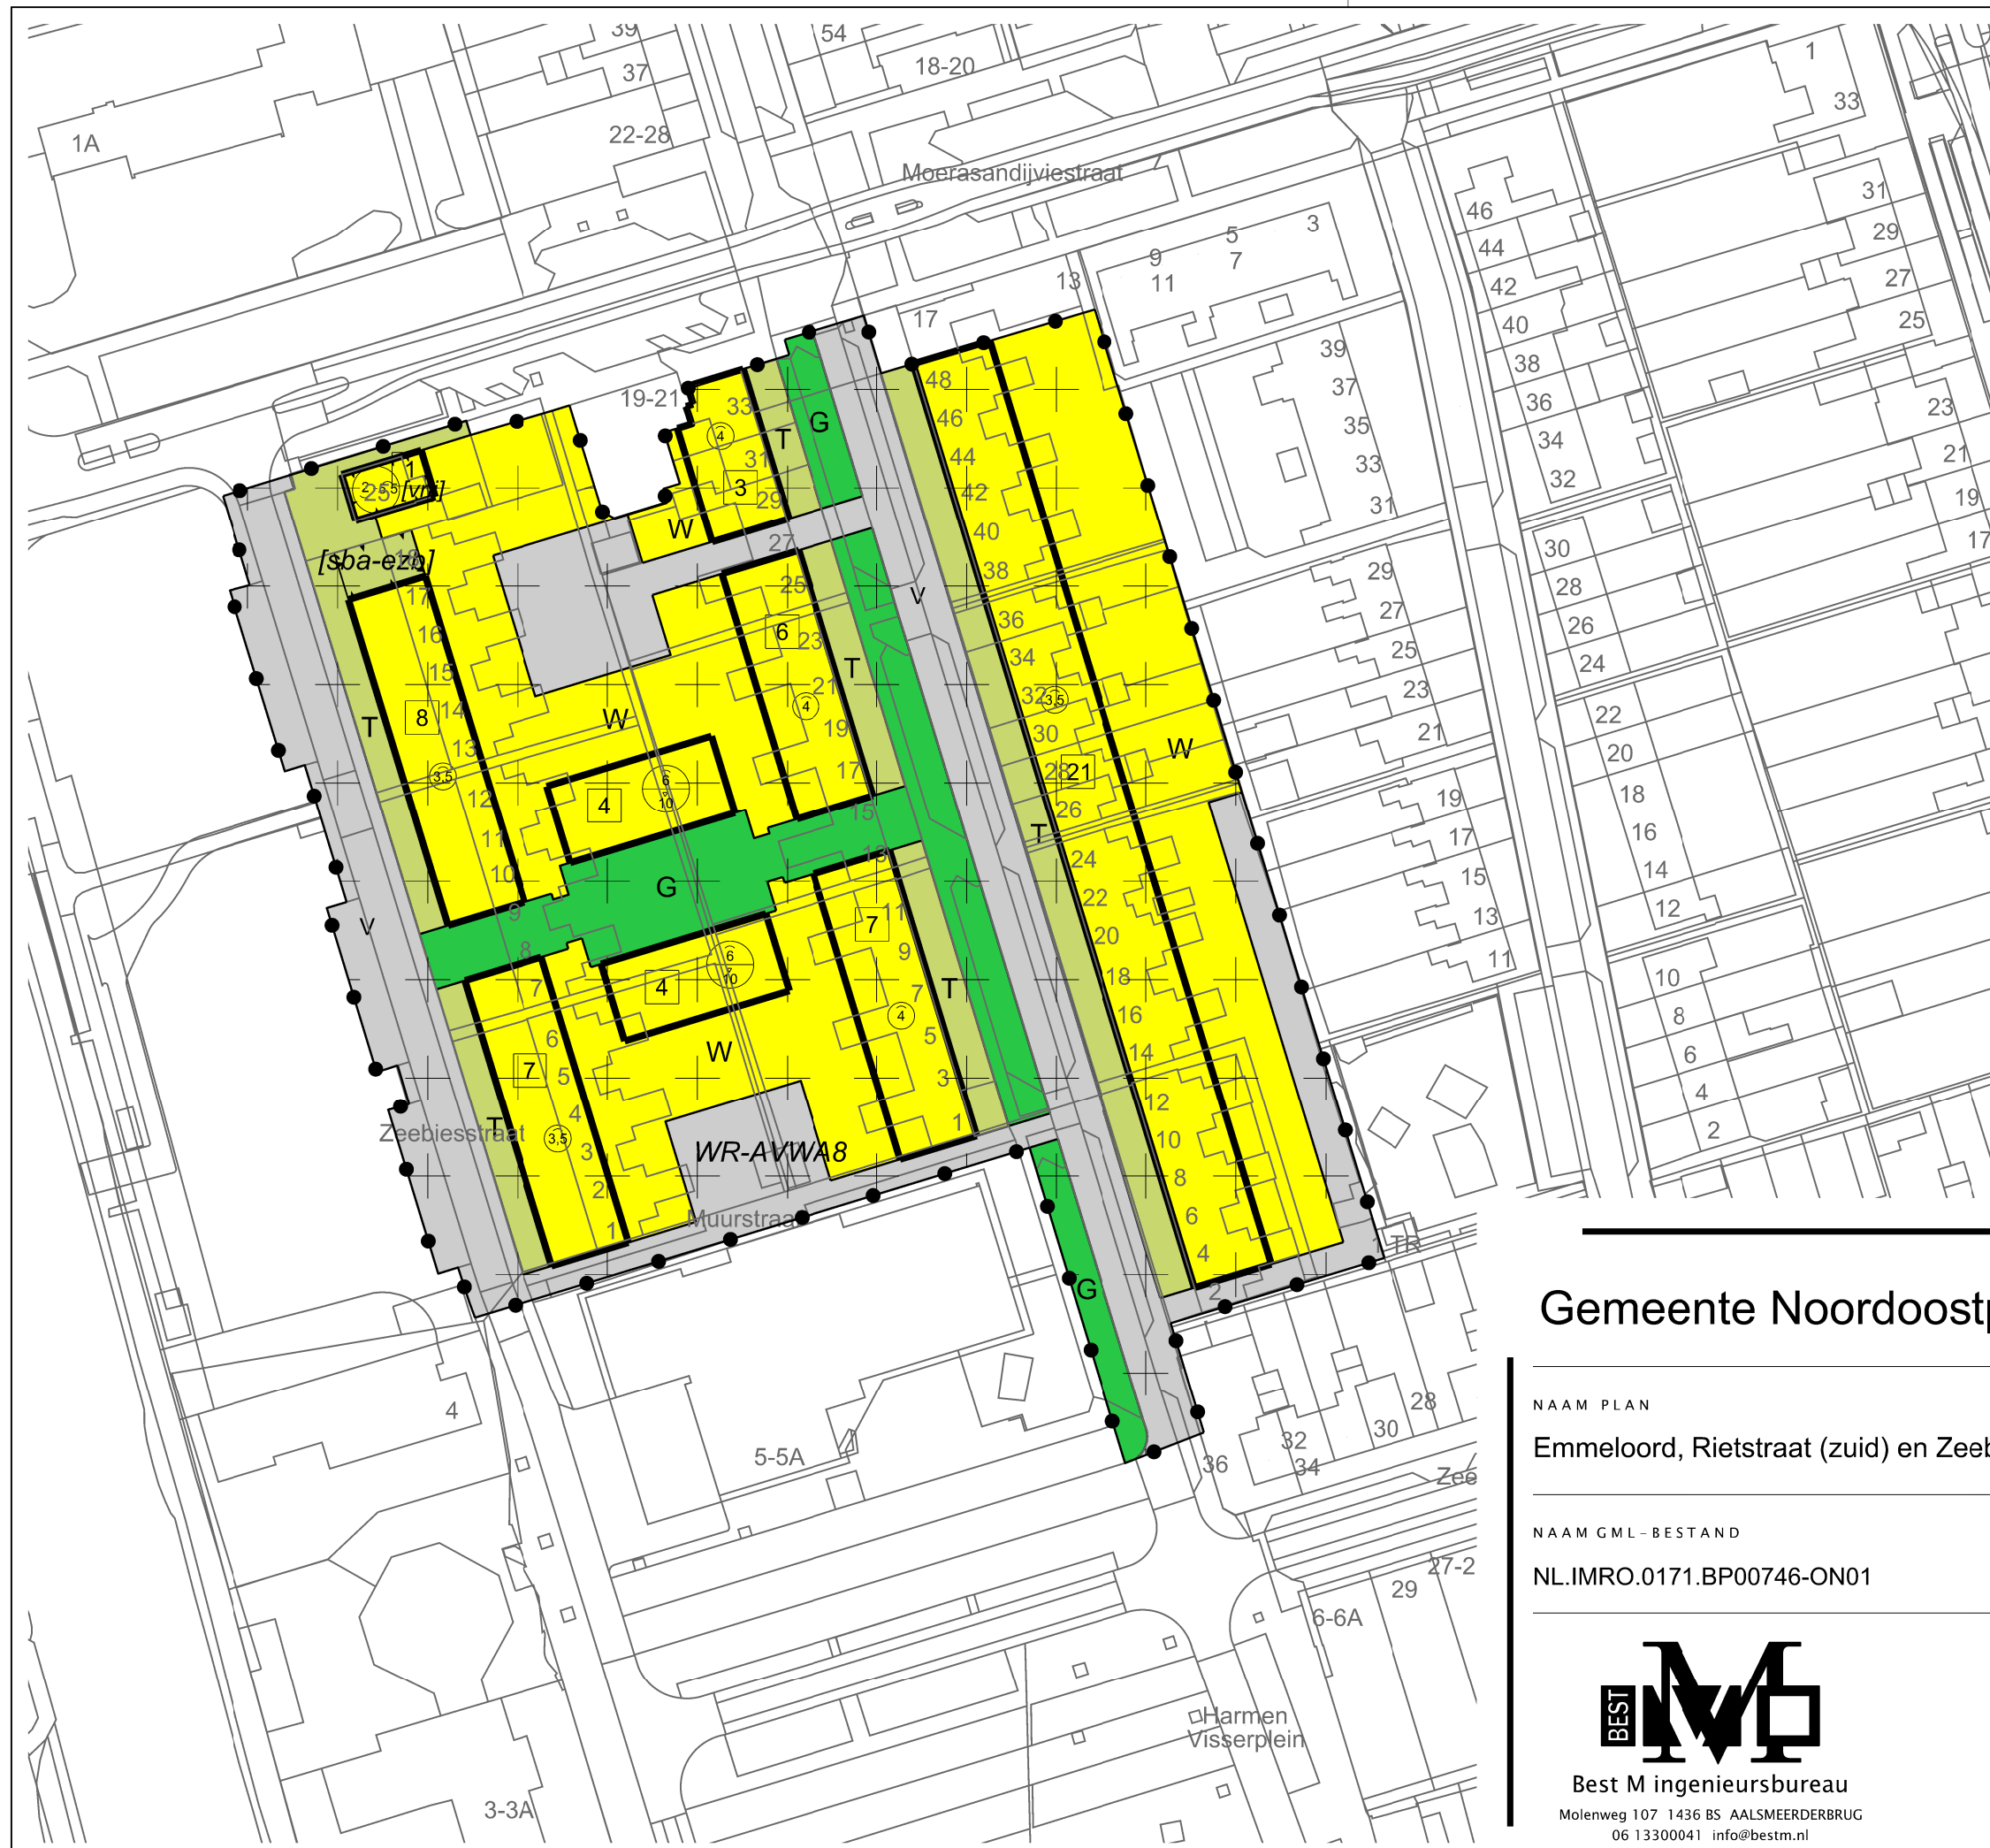

LEGENDA

- Plangebied
 - Plangrens
- Bestemmingen
 - G Groen
 - T Tuin
 - V Verkeer
 - W Wonen
- Dubbelbestemmingen
 - WR-AVWA8 Waarde - Archeologische verwachtingswaarde WA8
- Bouwvlak
 - bouwvlak
- Bouwaanduidingen
 - [sba-ezb] specifieke bouwaanduiding - erf zonder bebouwing
 - [vrij] vrijstaand
- Maatvoering
 - 21 maximum aantal wooneenheden
 - 4 maximum goothoogte (m)
 - 6/10 maximum goothoogte (m), maximum bouwhoogte (m)
 - 2-5/3 minimum goothoogte (m), maximum goothoogte (m)
- Verklaring
 - Ondergrond

Gemeente Noordoostpolder

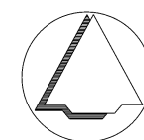

NAAM PLAN

Emmeloord, Rietstraat (zuid) en Zeebiesstraat

NAAM GML-BESTAND

NL.IMRO.0171.BP00746-ON01

DATUM

29-11-2023

BLAD VAN BLADEN

1 VAN 1

FORMAAT

A3

TEKENAAR

MvL

SCHAAL

1 : 1000



Best M ingenieursbureau
Molenweg 107 1436 BS AALSMEERDERBRUG
06 13300041 info@bestm.nl



ruimtelijke plannen en advies
Twentepoort Oost 16A 7609 RG Almelo
0546 454466 www.biz.nu