


Goedgekeurd Lelystad, ...5 juni 2007
Nummer: ...540.297
Gedeputeerde Staten van Flevoland,
de secretaris, de voorzitter,

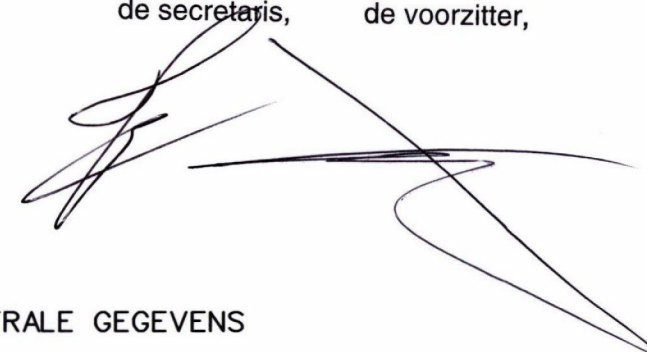

VERKLARING AANDUIDINGEN



TOPOGRAFISCHE EN KADASTRALE GEGEVENS




GRENS VAN DE HERZIENING

H3 — NUMMER BEDRIJF/INSTELLING
— CODE VAN DE BESTEMMING

— GRENS VAN HET BEBOUWINGSVLAK

BESTEMMINGEN

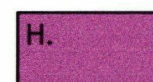


HORECA

Behoort bij besluit van de Raad van de
gemeente Noordoostpolder,
dd. 25 januari '07 no. 18690-3
De griffier,



Dit is een onderdeel van een plan in ontwerp, dat nog aan wijzigingen onderhevig kan zijn.

MEENTE NOORDOOSTPOLDER
BESTEMMINGSPLAN LANDELIJK GEBIED 2004
HERZIENING OOSTERRINGWEG 65-I

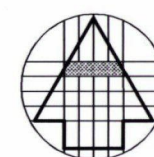

PLANKAART

0 50 100 150m

SCHAAL 1 : 5000

DATUM	11 mei 2006
VASTGESTELD	
GOEDGEKEURD	

FORMAAT	29,7 x 42 cm
AANTAL BLADEN	1
TEKENING NR	84-101b-26

AMER
ADVISEURS BV

ZONNEHOF 43 381ND AMERSFOORT
TEL. 033-4621623 FAX. 033-4651811
BUREAU@AMER.NL WWW.AMER.NL

RUIMTELIJKE ORDENING