


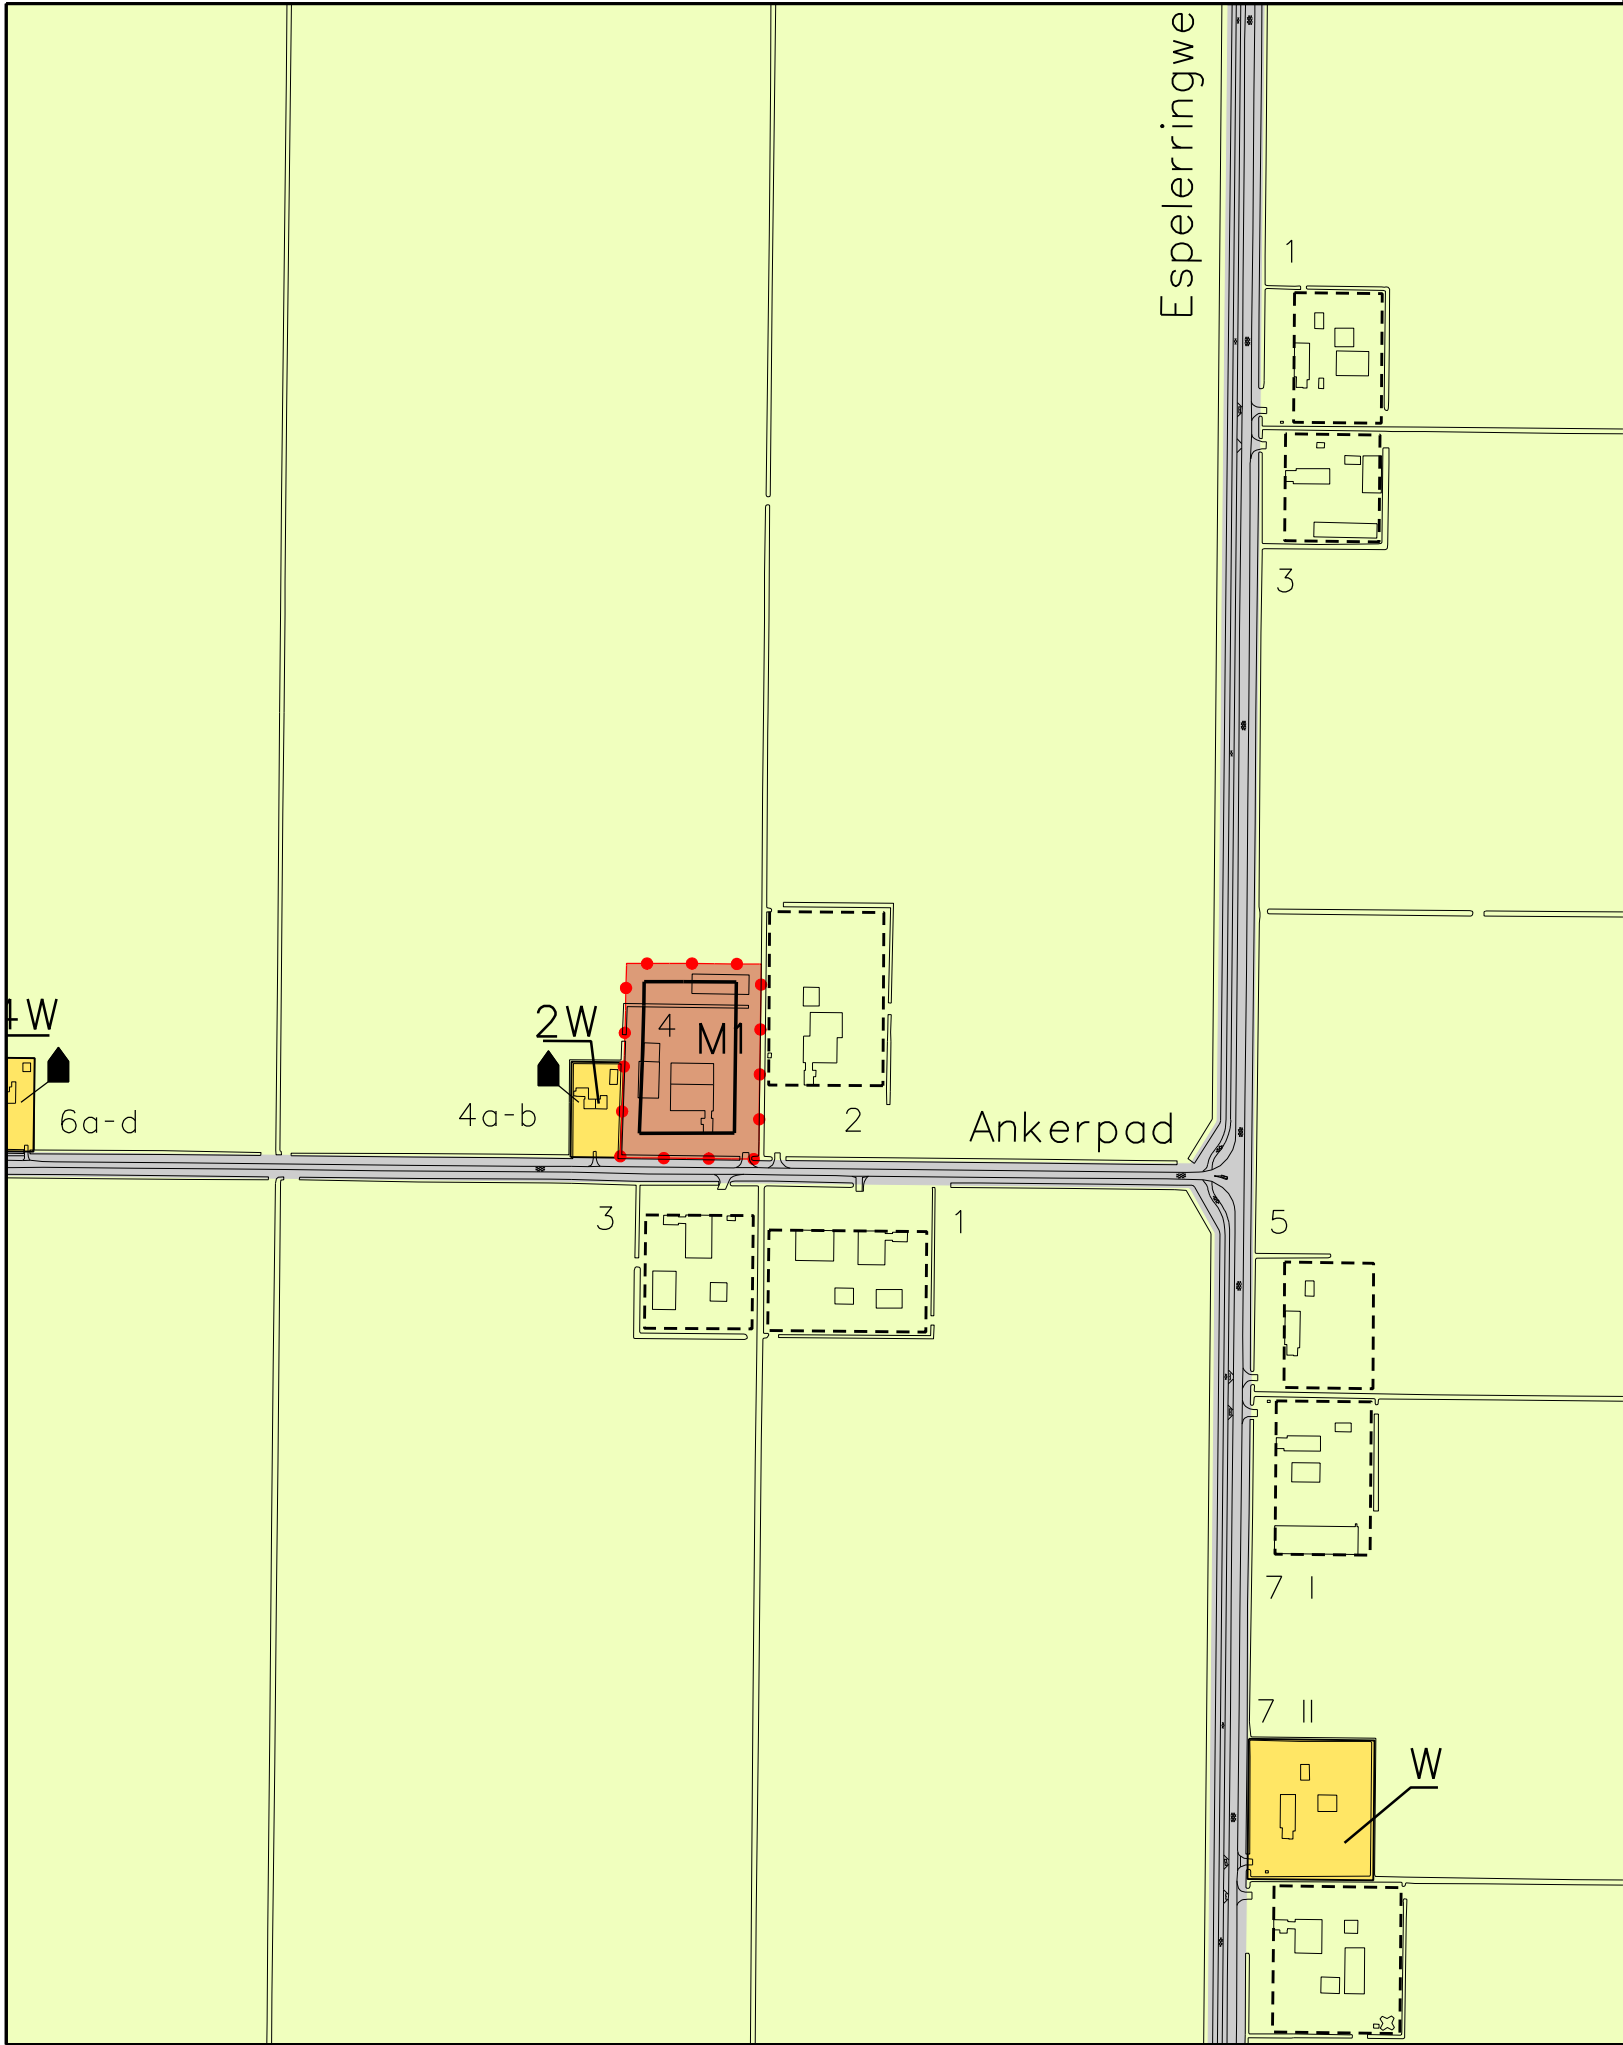

VERKLARING
AANDUIDINGEN


- TOPOGRAFISCHE EN KADASTRALE GEGEVENS
- GRENS VAN DE HERZIENING
- BESTEMMINGSGRENS
- GRENS VAN HET BEBOUWINGSVLAK
- M1 — NUMMER BEDRIJF/INSTELLING
- └ CODE VAN DE BESTEMMING

BESTEMMINGEN


- M MAATSCHAPPELIJK

Dit is een onderdeel van een plan in ontwerp, dat nog aan wijzigingen onderhevig kan zijn.

GEMEENTE NOORDOOSTPOLDER
BESTEMMINGPLAN LANDELIJK GEBIED 2004
herziening ANKERPAD 4 ESPEL 2008

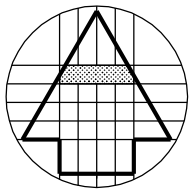


PLANKAART

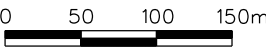

SCHAAL	1 : 5000
--------	----------

DATUM	31-10-2008
VASTGESTELD	
GOEDGEKEURD	

TEKENING NR	84-101L-26
-------------	------------

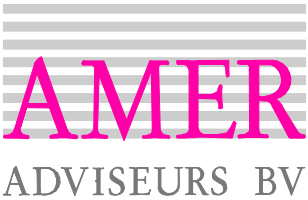

ZONNEHOF 43 3811ND AMERSFOORT
TEL.033-4621623 FAX.033-4651811
BUREAU@AMER.NL WWW.AMER.NL

RUIMTELIJKE ORDENING