


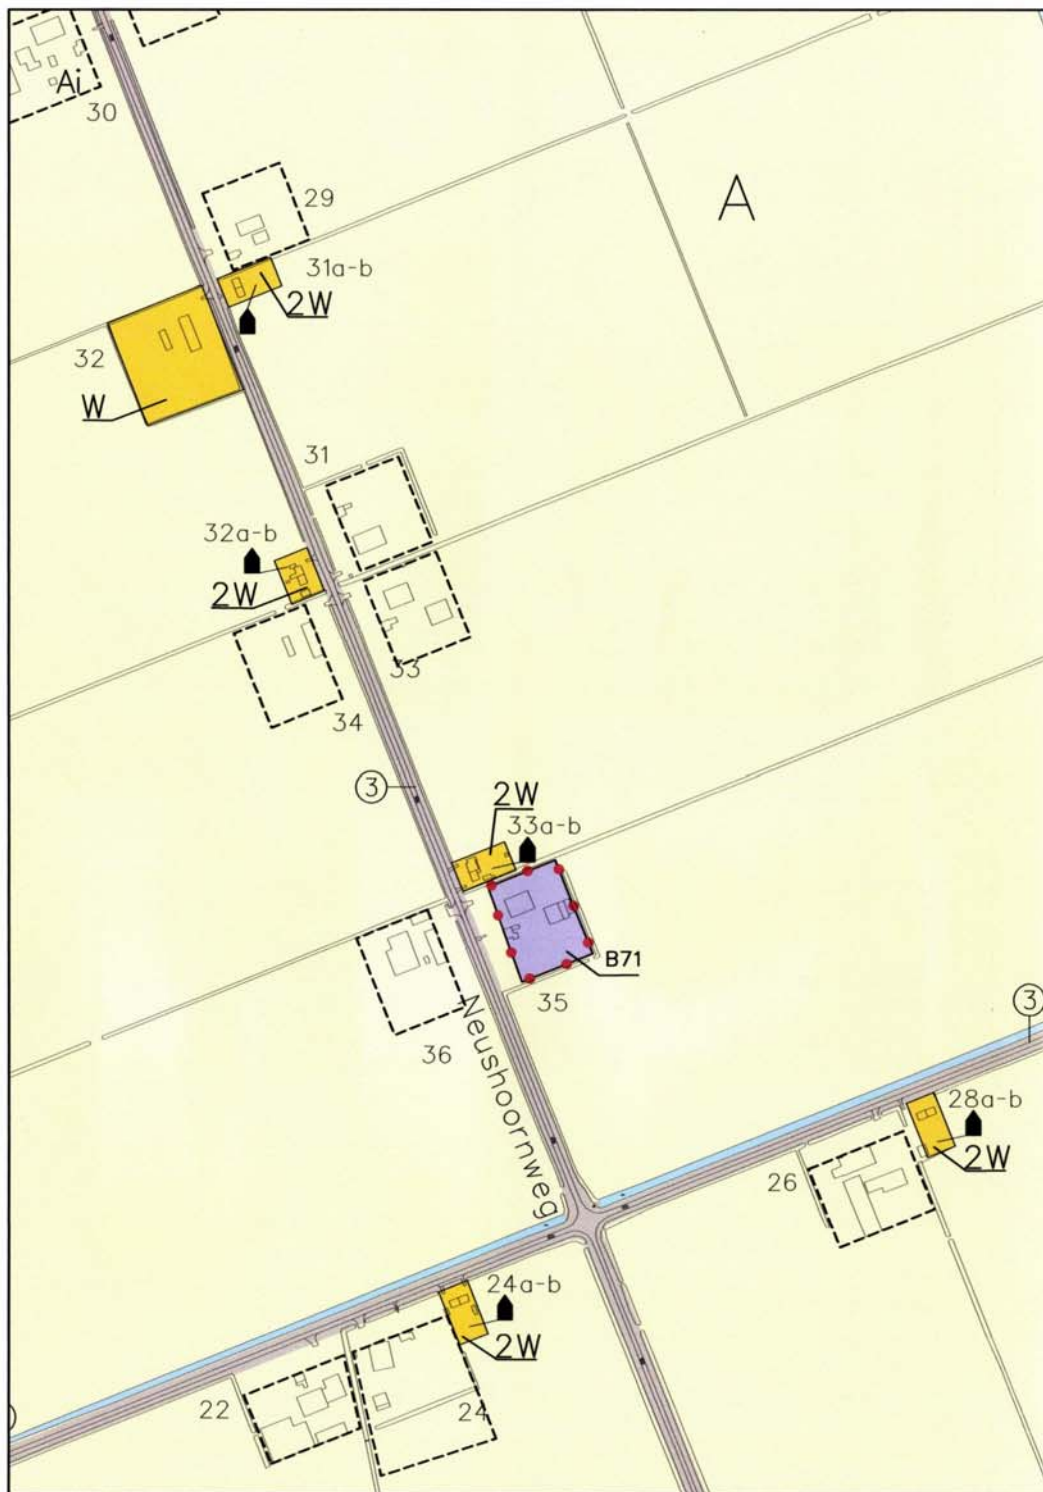

VERKLARING

AANDUIDINGEN



TOPOGRAFISCHE EN KADASTRALE GEGEVENS




GRENS VAN DE HERZIENING




BESTEMMINGSGRENS

B71 — NUMMER BEDRIJF/INSTELLING
CODE VAN DE BESTEMMING

BESTEMMINGEN

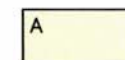

AGRARISCH

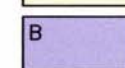


BEDRIJVEN

~~Dit is een onderdeel van een plan in ontwerp, dat nog aan wijzigingen onderhevig kan zijn.~~

GEMEENTE NOORDOOSTPOLDER

LANDELIJK GEBIED 2004

wijziging NEUSHOORNWEG 35, KRAGGENBURG 2007

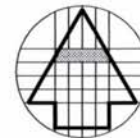

PLANKAART

0 50 100 150m

SCHAAL	1 : 5000
--------	----------

DATUM	10-07-2007
VASTGESTELD	
GOEDGEKEURD	

TEKENING NR	84-101f-26
-------------	------------

AMER
ADVISEURS BV

ZONNEHOF 43 3819ND AMERSFOORT
TEL. 033-4621623 FAX. 033-4651811
BUREAU@AMER.NL WWW.AMER.NL

RUIMTELIJKE ORDENING