




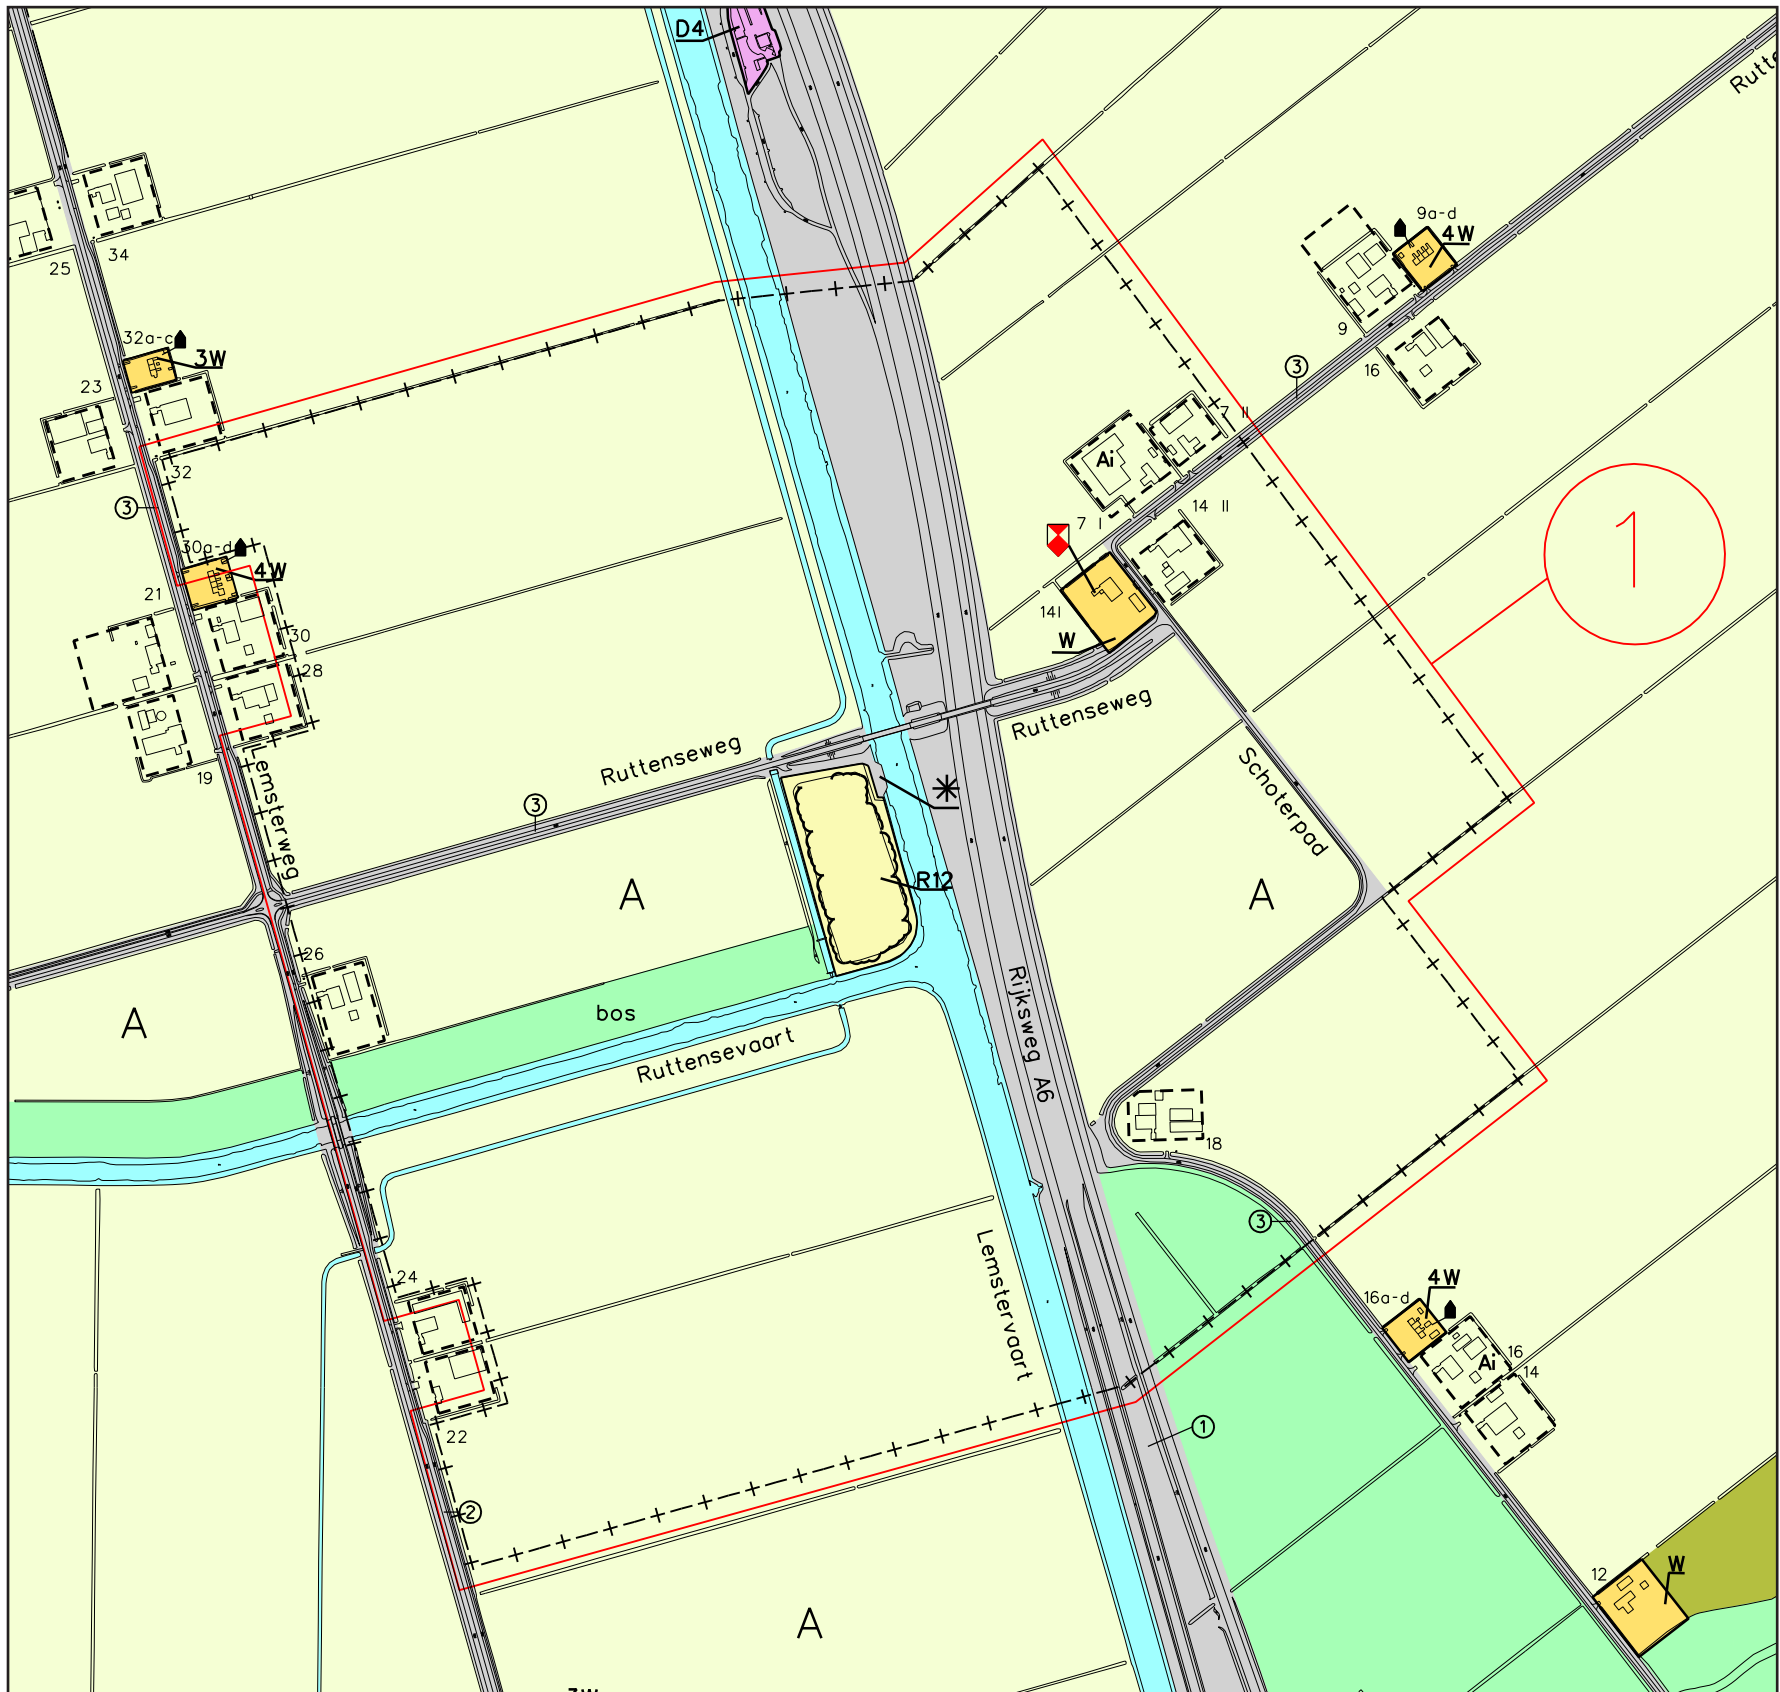


Ruttenseweg

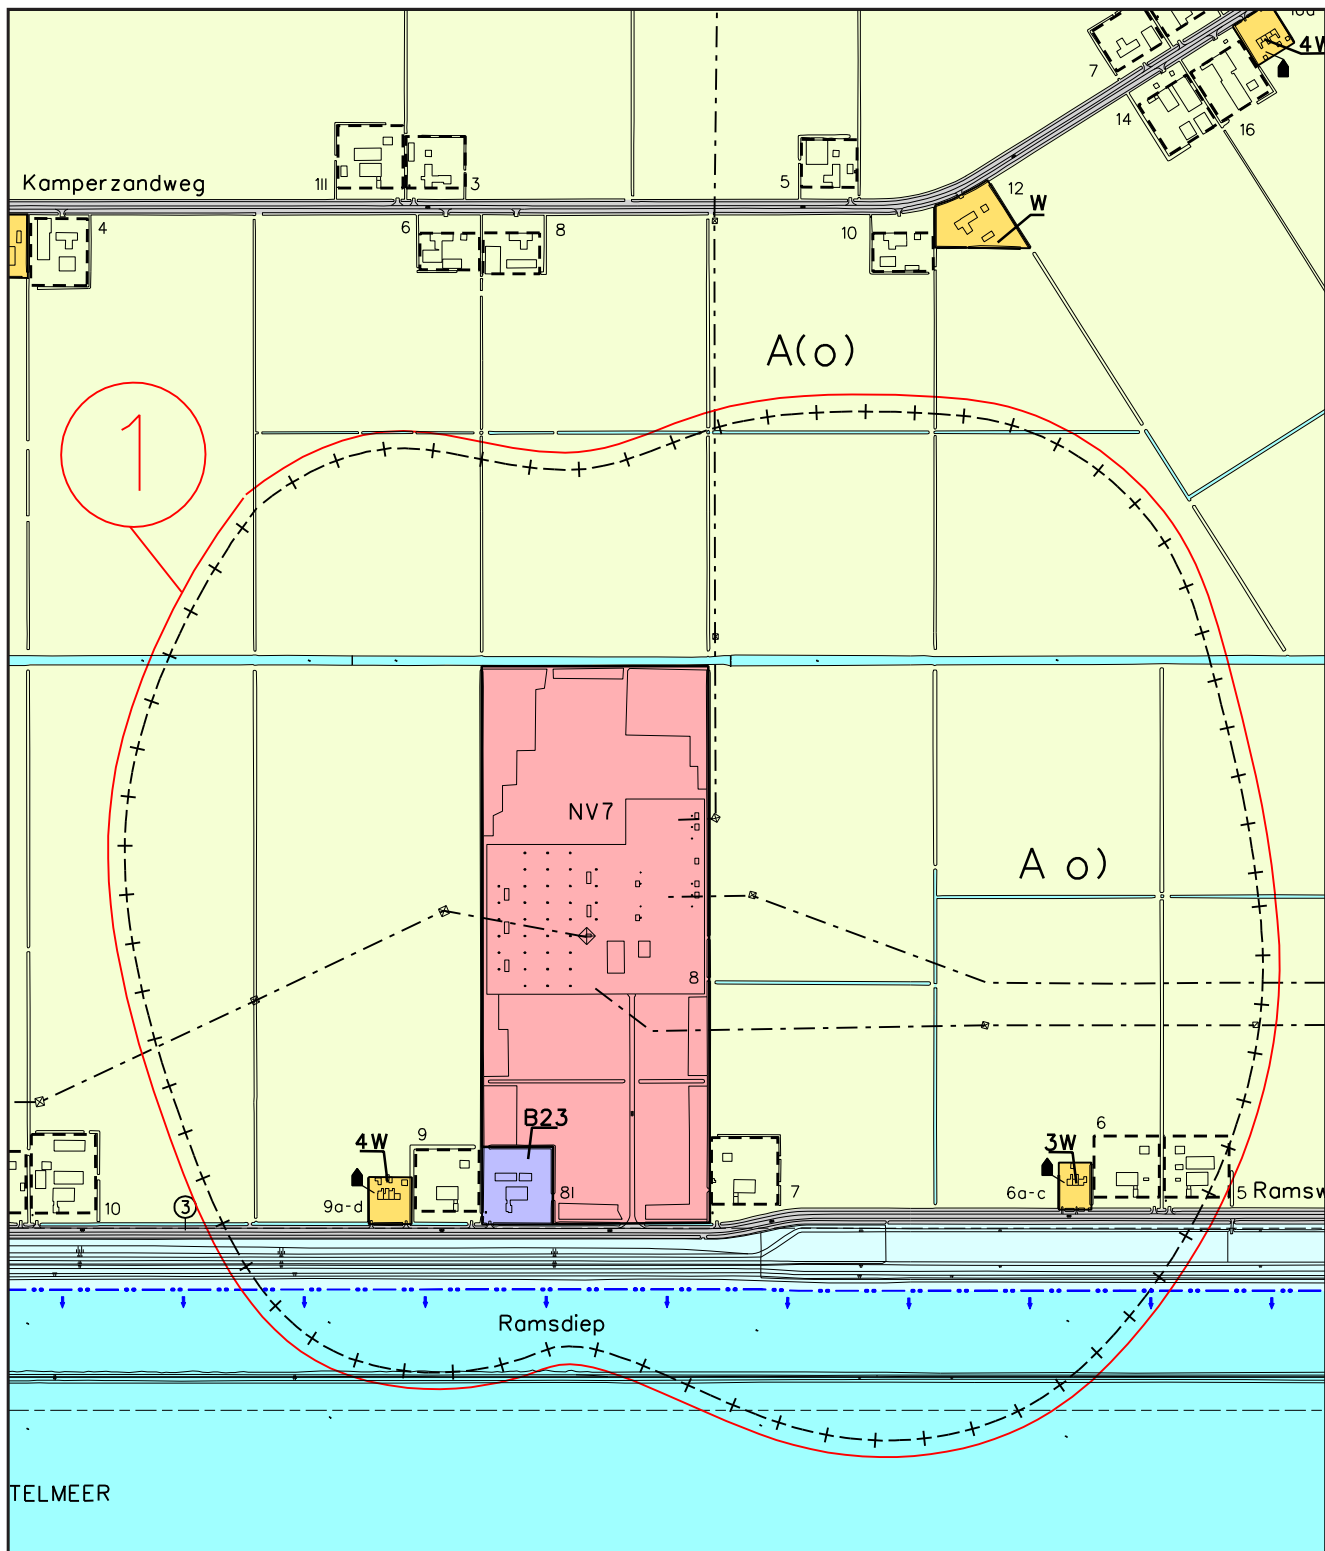

Ramsdweg

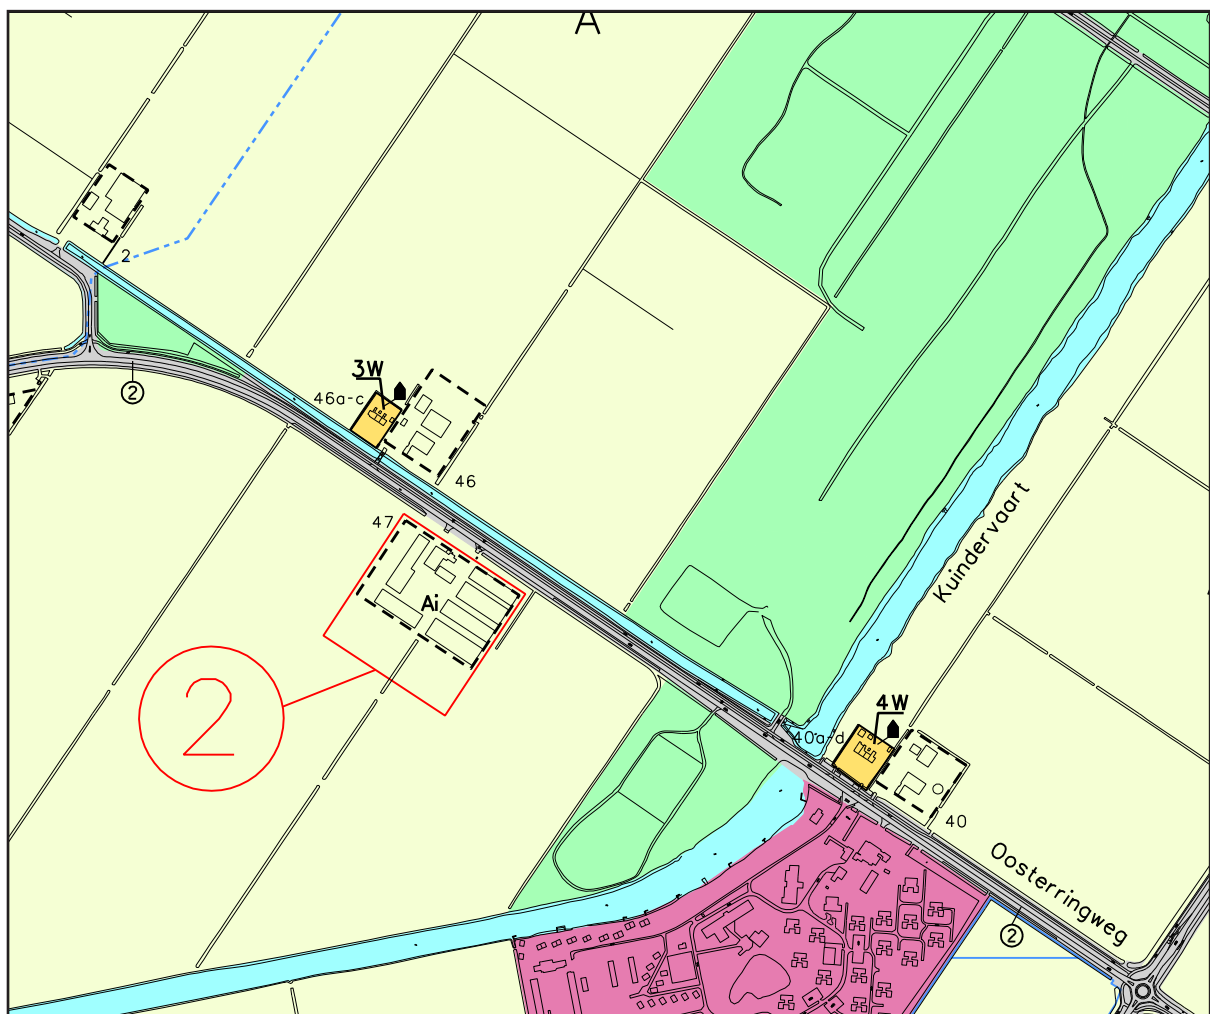


Oosterringweg 37

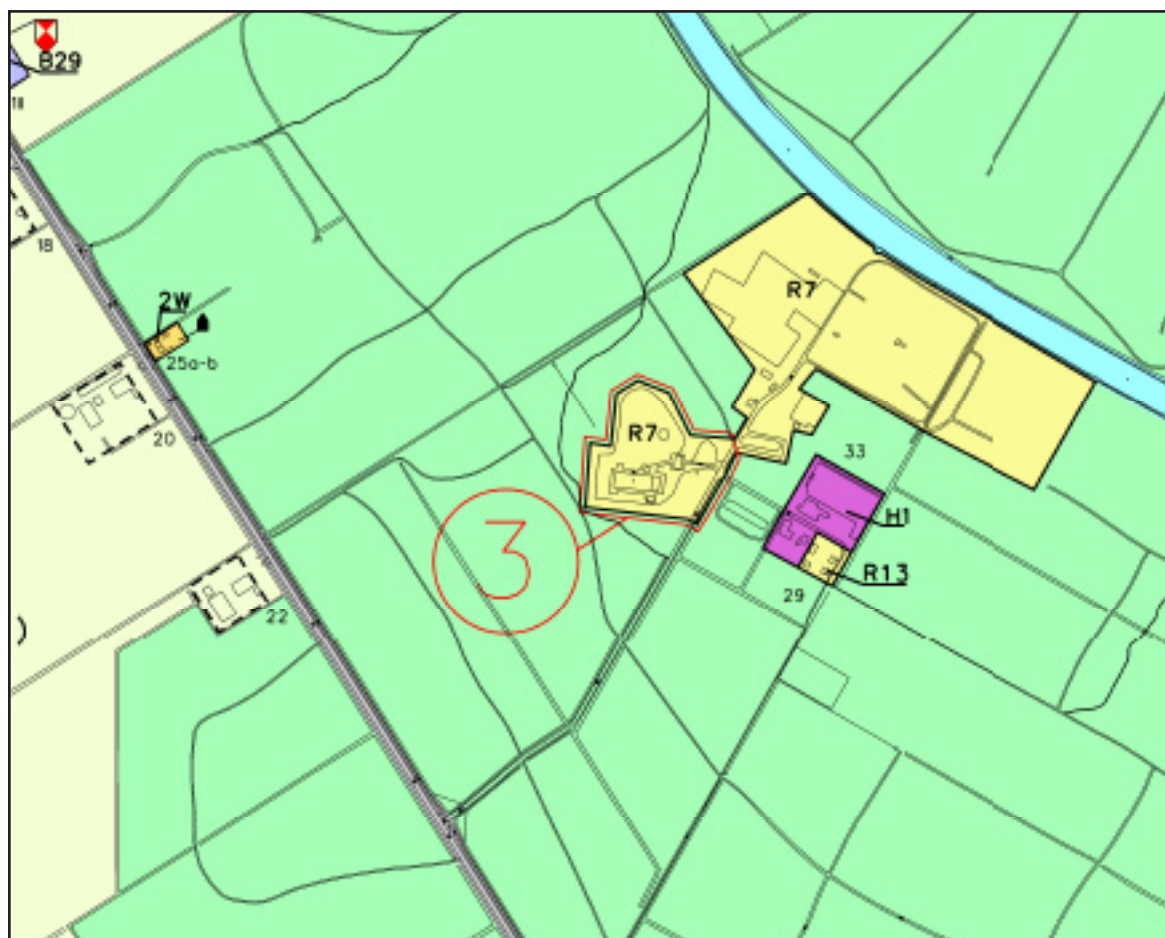


Leemeringweg 33



Han Stijkelweg 5

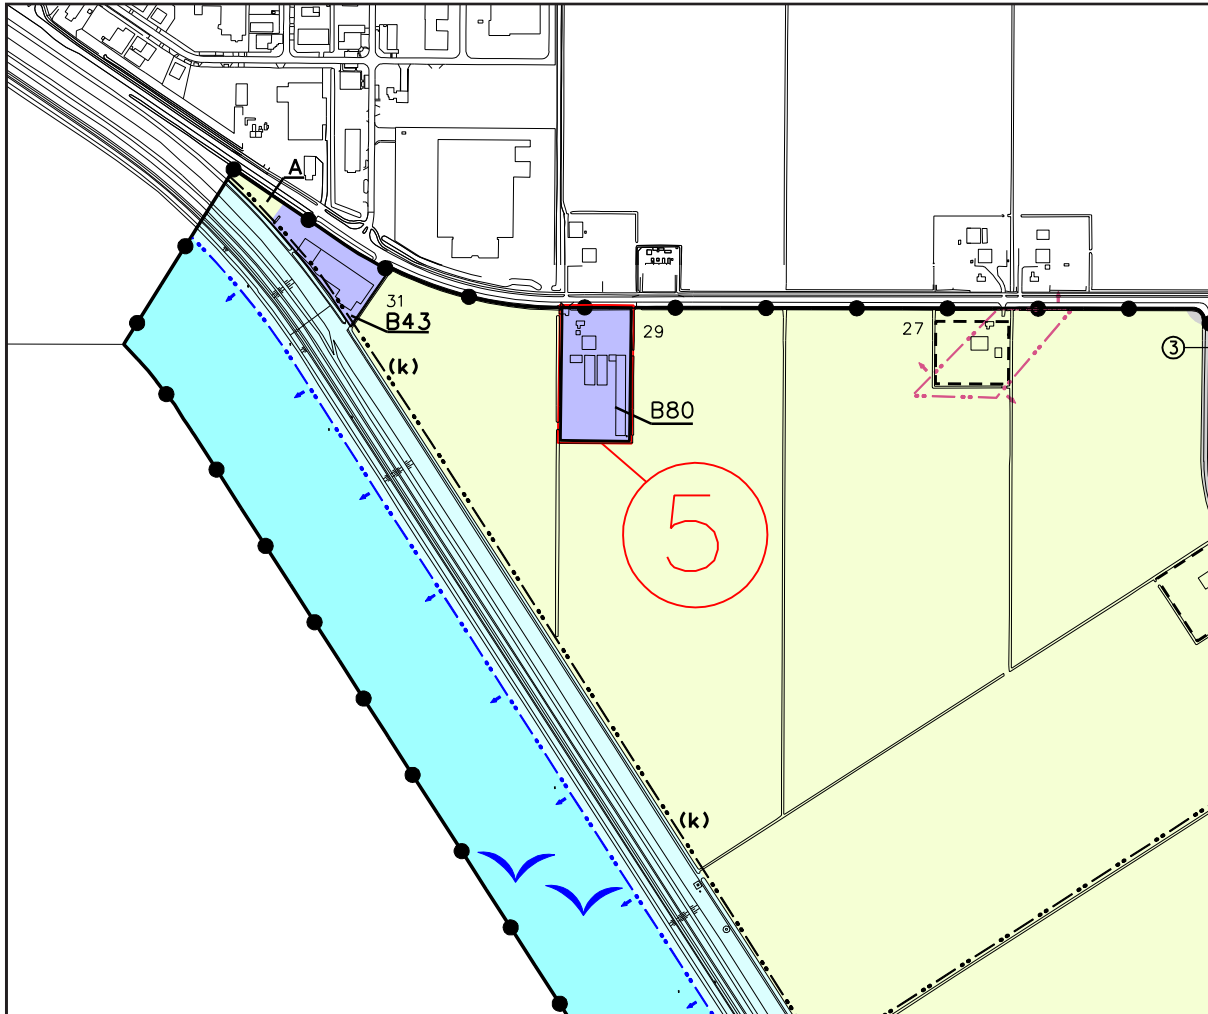

Domineesweg 29

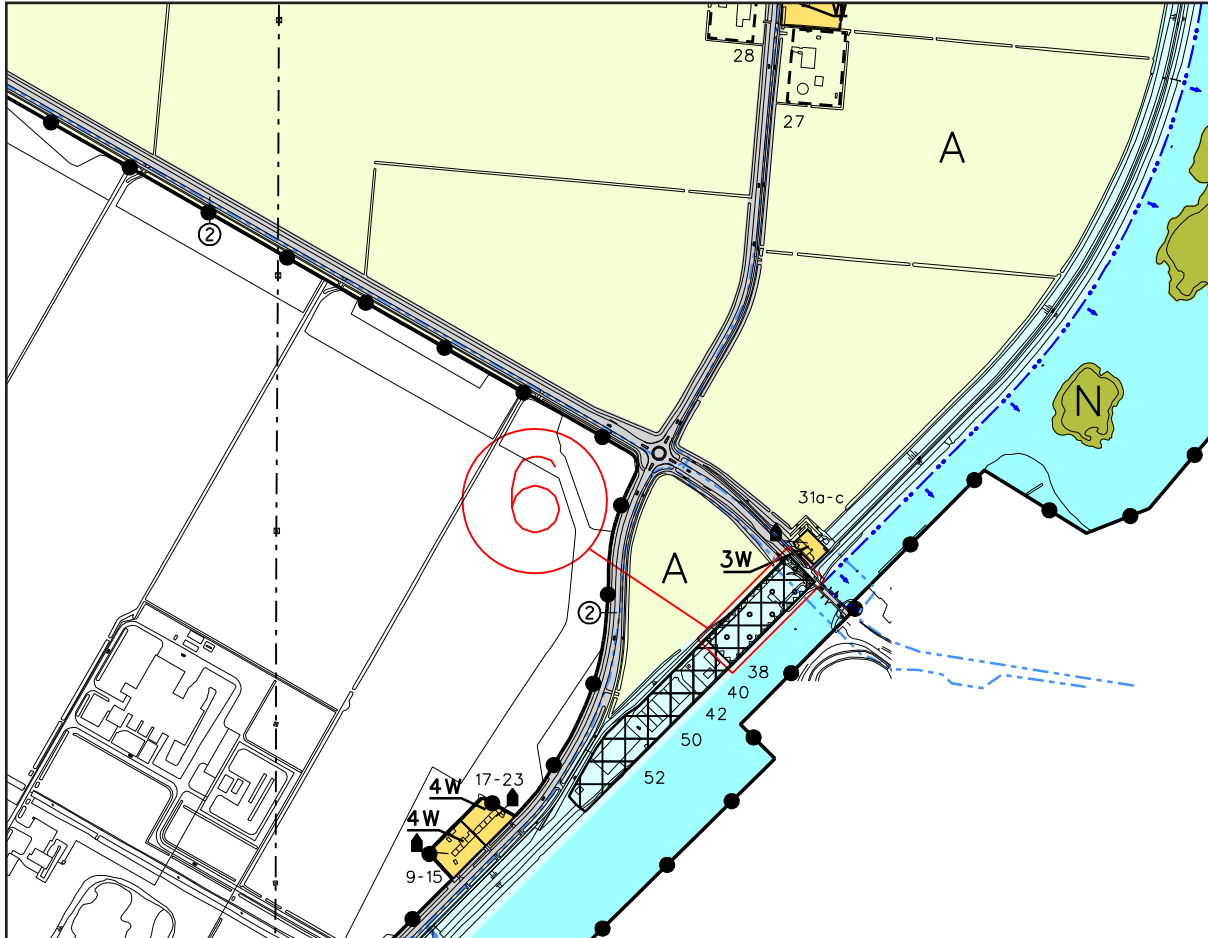


Vollenhoveweg 38

VERKLARING AANDUIDINGEN


- TOPOGRAFISCHE GEGEVENS
- GRENS VAN HET PLANGEBIED
- BESTEMMINGSGRENS
- GRENS VAN HET BEBOUWINGSVLAK
- HOOGSPANNINGSLEIDING
- STRAALPAD MET HOOGTE MAAT T.O.V. NAP
- STAAND GLAS TOEGESTAAN
- RIJKSMONUMENT/GEMEENTELIJK MONUMENT
- VOORMALIGE ARBEIDERSWONING
- 2 BEDRIJFSWONINGEN TOEGESTAAN
- BEDRIJVEN EN BEDRIJVEN T.B.V. SCHEEPVAART EN WATERRECREATIE TOEGESTAAN
- VERBINDINGSTEKEN
- CODE VAN DE BESTEMMING
- MAXIMAAL AANTAL WONINGEN AANEEN GEBOUWD
- NUMMER BEDRIJF / INSTELLING
- CODE VAN DE BESTEMMING
- INTENSIEVE VEEHOUDERIJ TOEGESTAAN
- GGD
- AMBULANCE STANDPLAATS
- GRENS KERNRANDZONE
- AFSCHERMEND GROEN
- GRENS RECREATIERANDZONE
- CATEGORIE AANDUIDING WEGEN
- 50dB(A) CONTOUR
- LOSWAL
- OBSTAKELVRIJE ZONE
- ZONDER BEDRIJFSWONING
- ARCHEOLOGISCH MONUMENT
- NATUURKAMPEERTERREIN
- VEILIGHEIDSGEBIED
- VOGELRICHTLIJN GEBIED
- BOTENOPSLAG TOEGESTAAN
- HABITATRICHTLIJN GEBIED
- BOTENLOODS TOEGESTAAN
- GEBIED MET ARCHEOLOGISCHE WAARDE OF VERWACHTINGSWAARDE
- GRONDDEPOT (VOORLOPIGE GEBRUIKSBEPALING)
- ONTWERPTECHNISCH BUREAU EN GROOTHANDEL TOEGESTAAN
- GRENS EN NUMMER VAN DE HERZIENING

BESTEMMINGEN

- A AGRARISCH GEBIED (O) openheid van het landschap
- N NATUURGEBIED
- BOSGEBIED
- WATER
- WATERKERING
- WEGEN
- W WONEN
- AZC ASIELZOEKERSCENTRUM
- B BEDRIJVEN
- H HORECA
- D DETAILHANDEL
- NV NUTSVOORZIENINGEN
- R RECREATIEVE VOORZIENINGEN
- CULTUURHISTORISCH WAARDEVOL ELEMENT
- CULTUURHISTORISCH WAARDEVOL GEBIED (dubbelbestemming)
- TRANSPORTLEIDING (dubbelbestemming) - AARDGAS
- TRANSPORTLEIDING (dubbelbestemming) - WATER

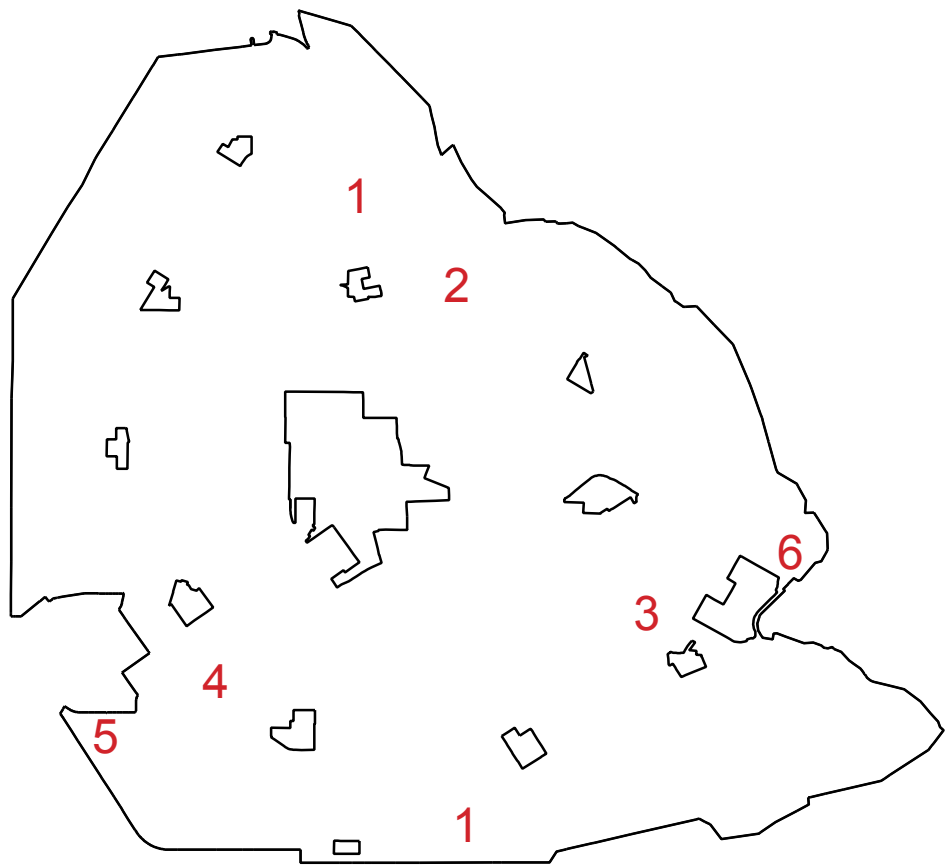

GEMEENTE NOORDOOSTPOLDER
BESTEMMINGSPLAN LANDELIJKGEBIED 2004
HERZIENING Art 30 WRO 2008

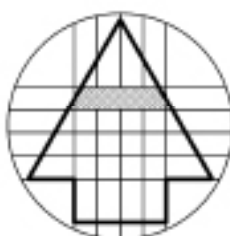

PLANKAART
overzicht wijzigingen

AMIR
ADVISEURS BV

0 100 200 300m
SCHAAL 1:10000

DATUM 18-05-2009
VASTGESTELD
GOEDGEKEURD

TEKENING NR. 84-101-26

ZONNEHOEF 4338190 AMERSFOORT
tel. 033-4621023 fax 033-4651811
bureau@amir.nl www.amir.nl
RUIMTELIJKE ORDENING