
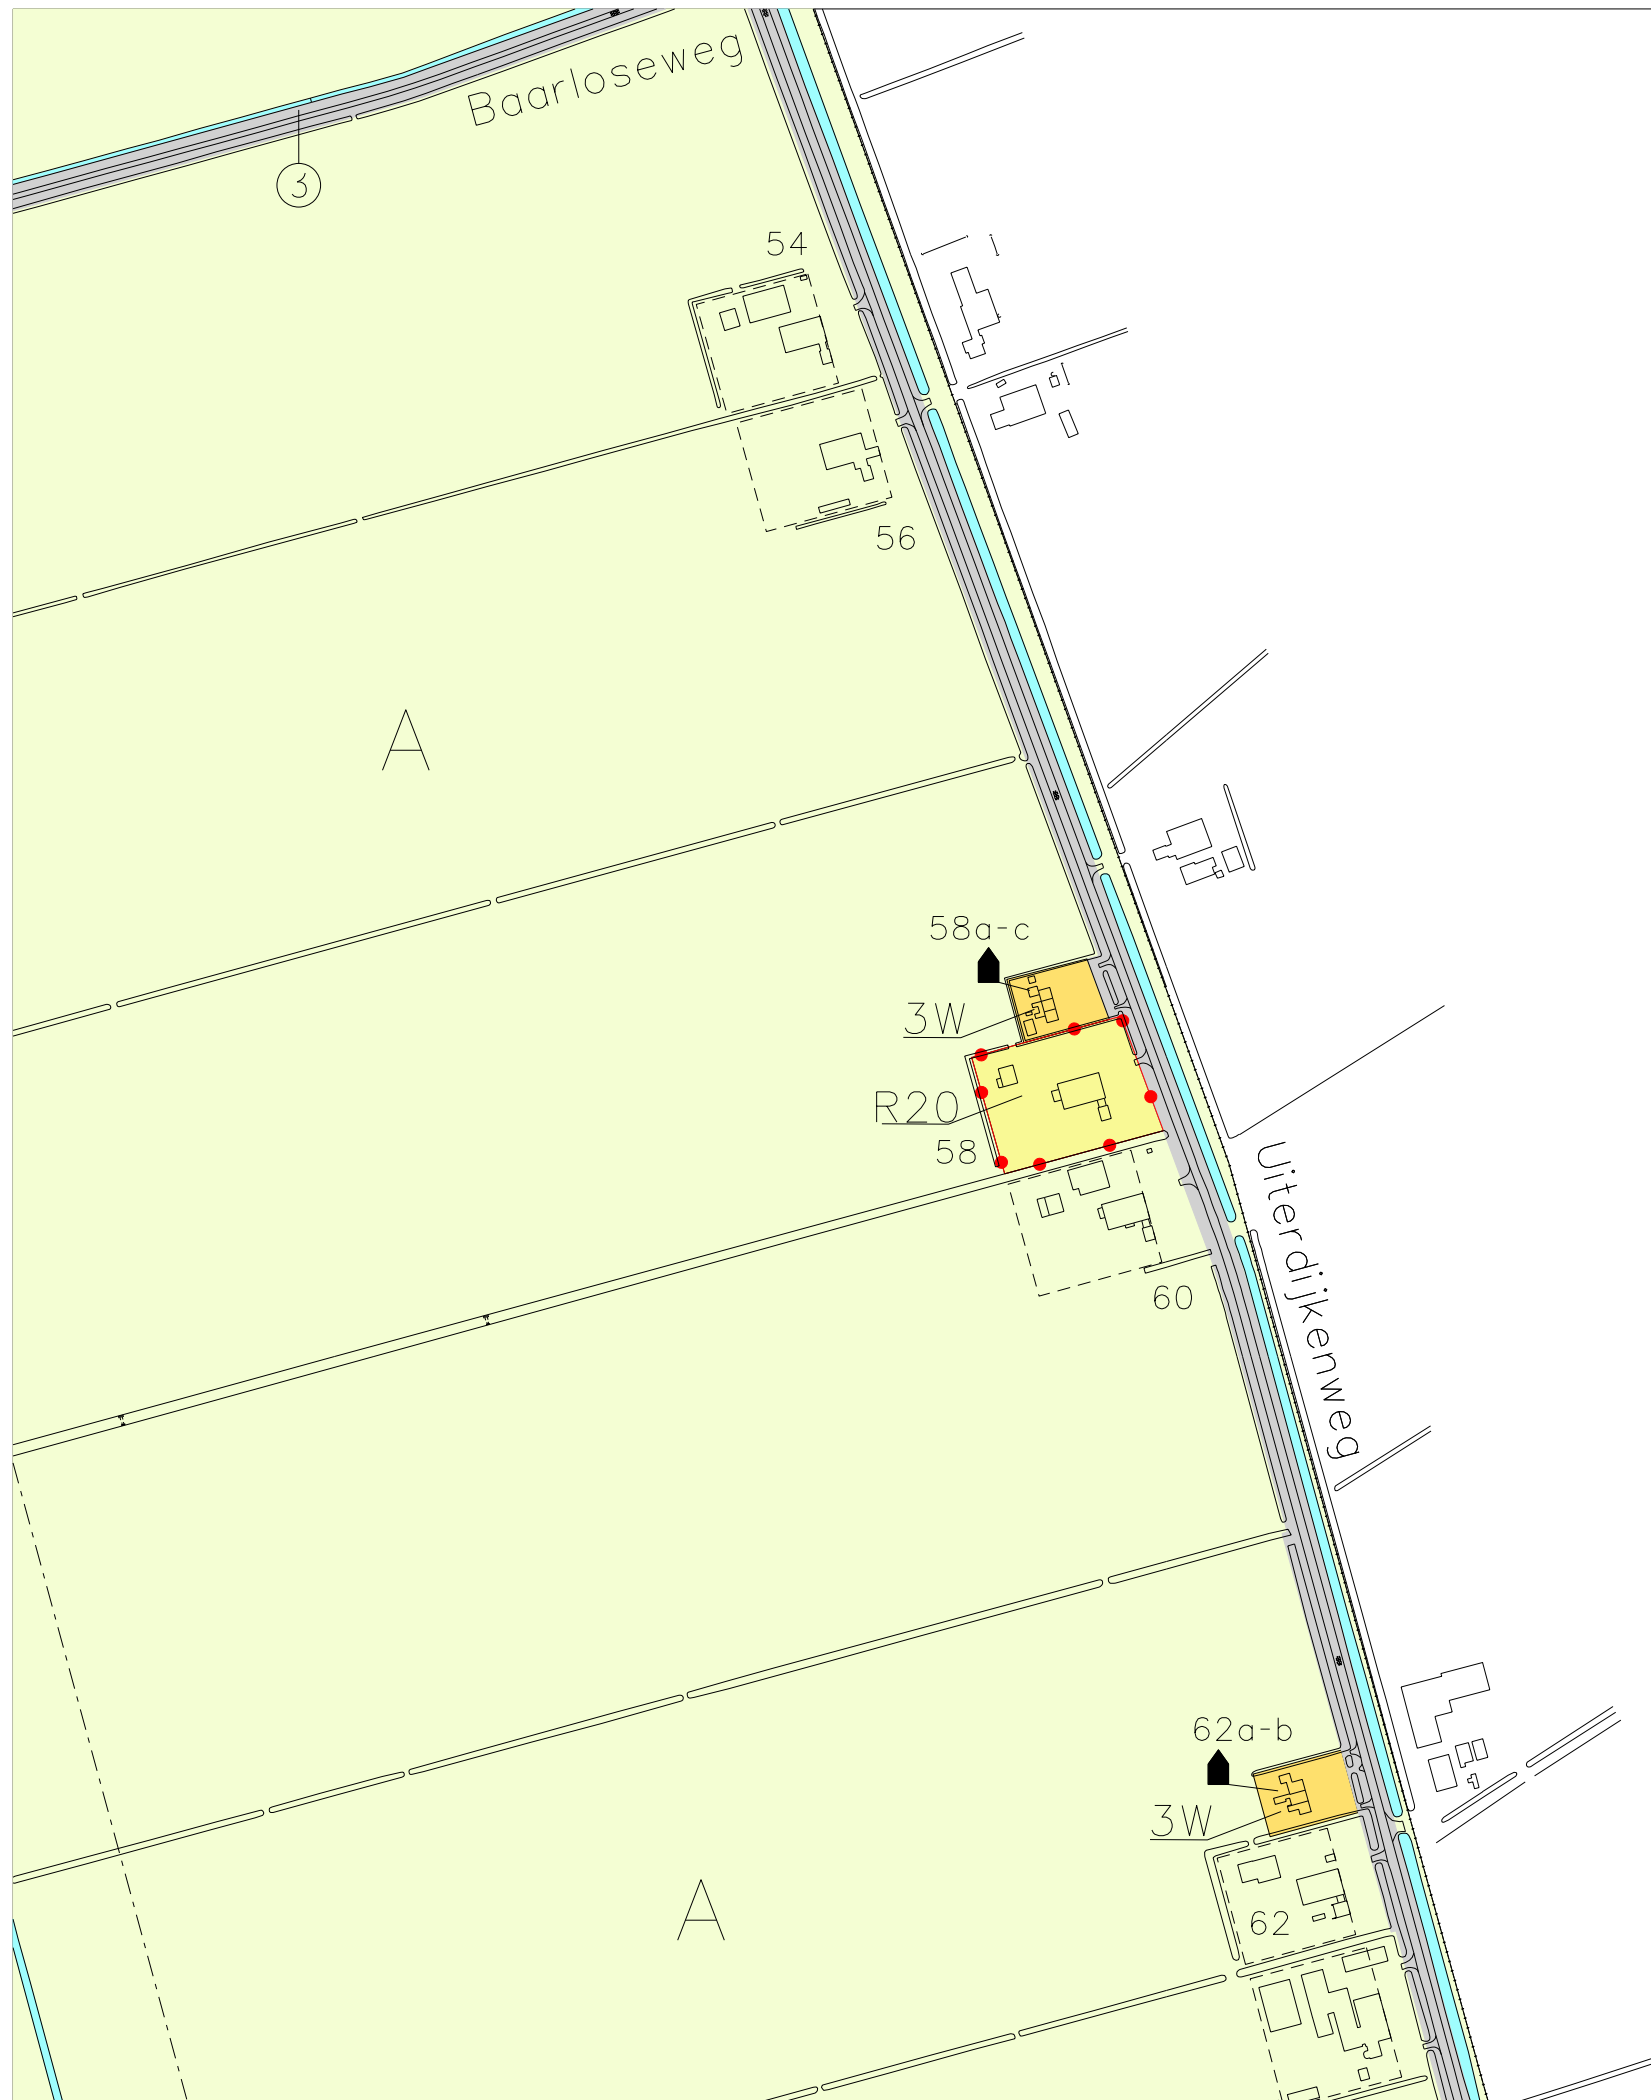
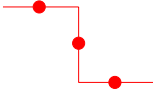


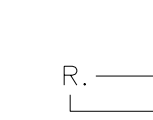


VERKLARING

AANDUIDINGEN


-  TOPOGRAFISCHE EN KADASTRALE GEGEVENS
-  GRENS VAN DE HERZIENING
-  BESTEMMINGSGRENS
-  NUMMER BEDRIJF/INSTELLING
CODE VAN DE BESTEMMING

BESTEMMINGEN

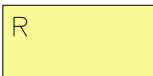-  A AGRARISCH
-  R RECREATIEVE VOORZIENINGEN

Dit is een onderdeel van een plan in ontwerp, dat nog aan wijzigingen onderhevig kan zijn.

GEMEENTE NOORDOOSTPOLDER
LANDELIJK GEBIED 2004
herziening Uiterdijkenweg 58 Marknesse

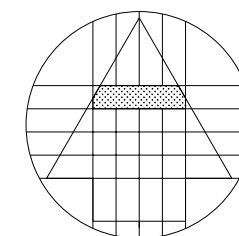

0 50 100 150m

SCHAAL	1 : 5000
DATUM	29-06-2009

FASTGESTELD	
GOEDGEKEURD	

FORMAAT	A3
AANTAL BLADEN	1

Tekening:	
84101p	

PLANKAART

 **amer**
ruimtelijke ontwikkeling

Zonnehof 43
3811 ND Amersfoort
tel. 033 462 16 23
bureau@amer.nl
www.amer.nl