



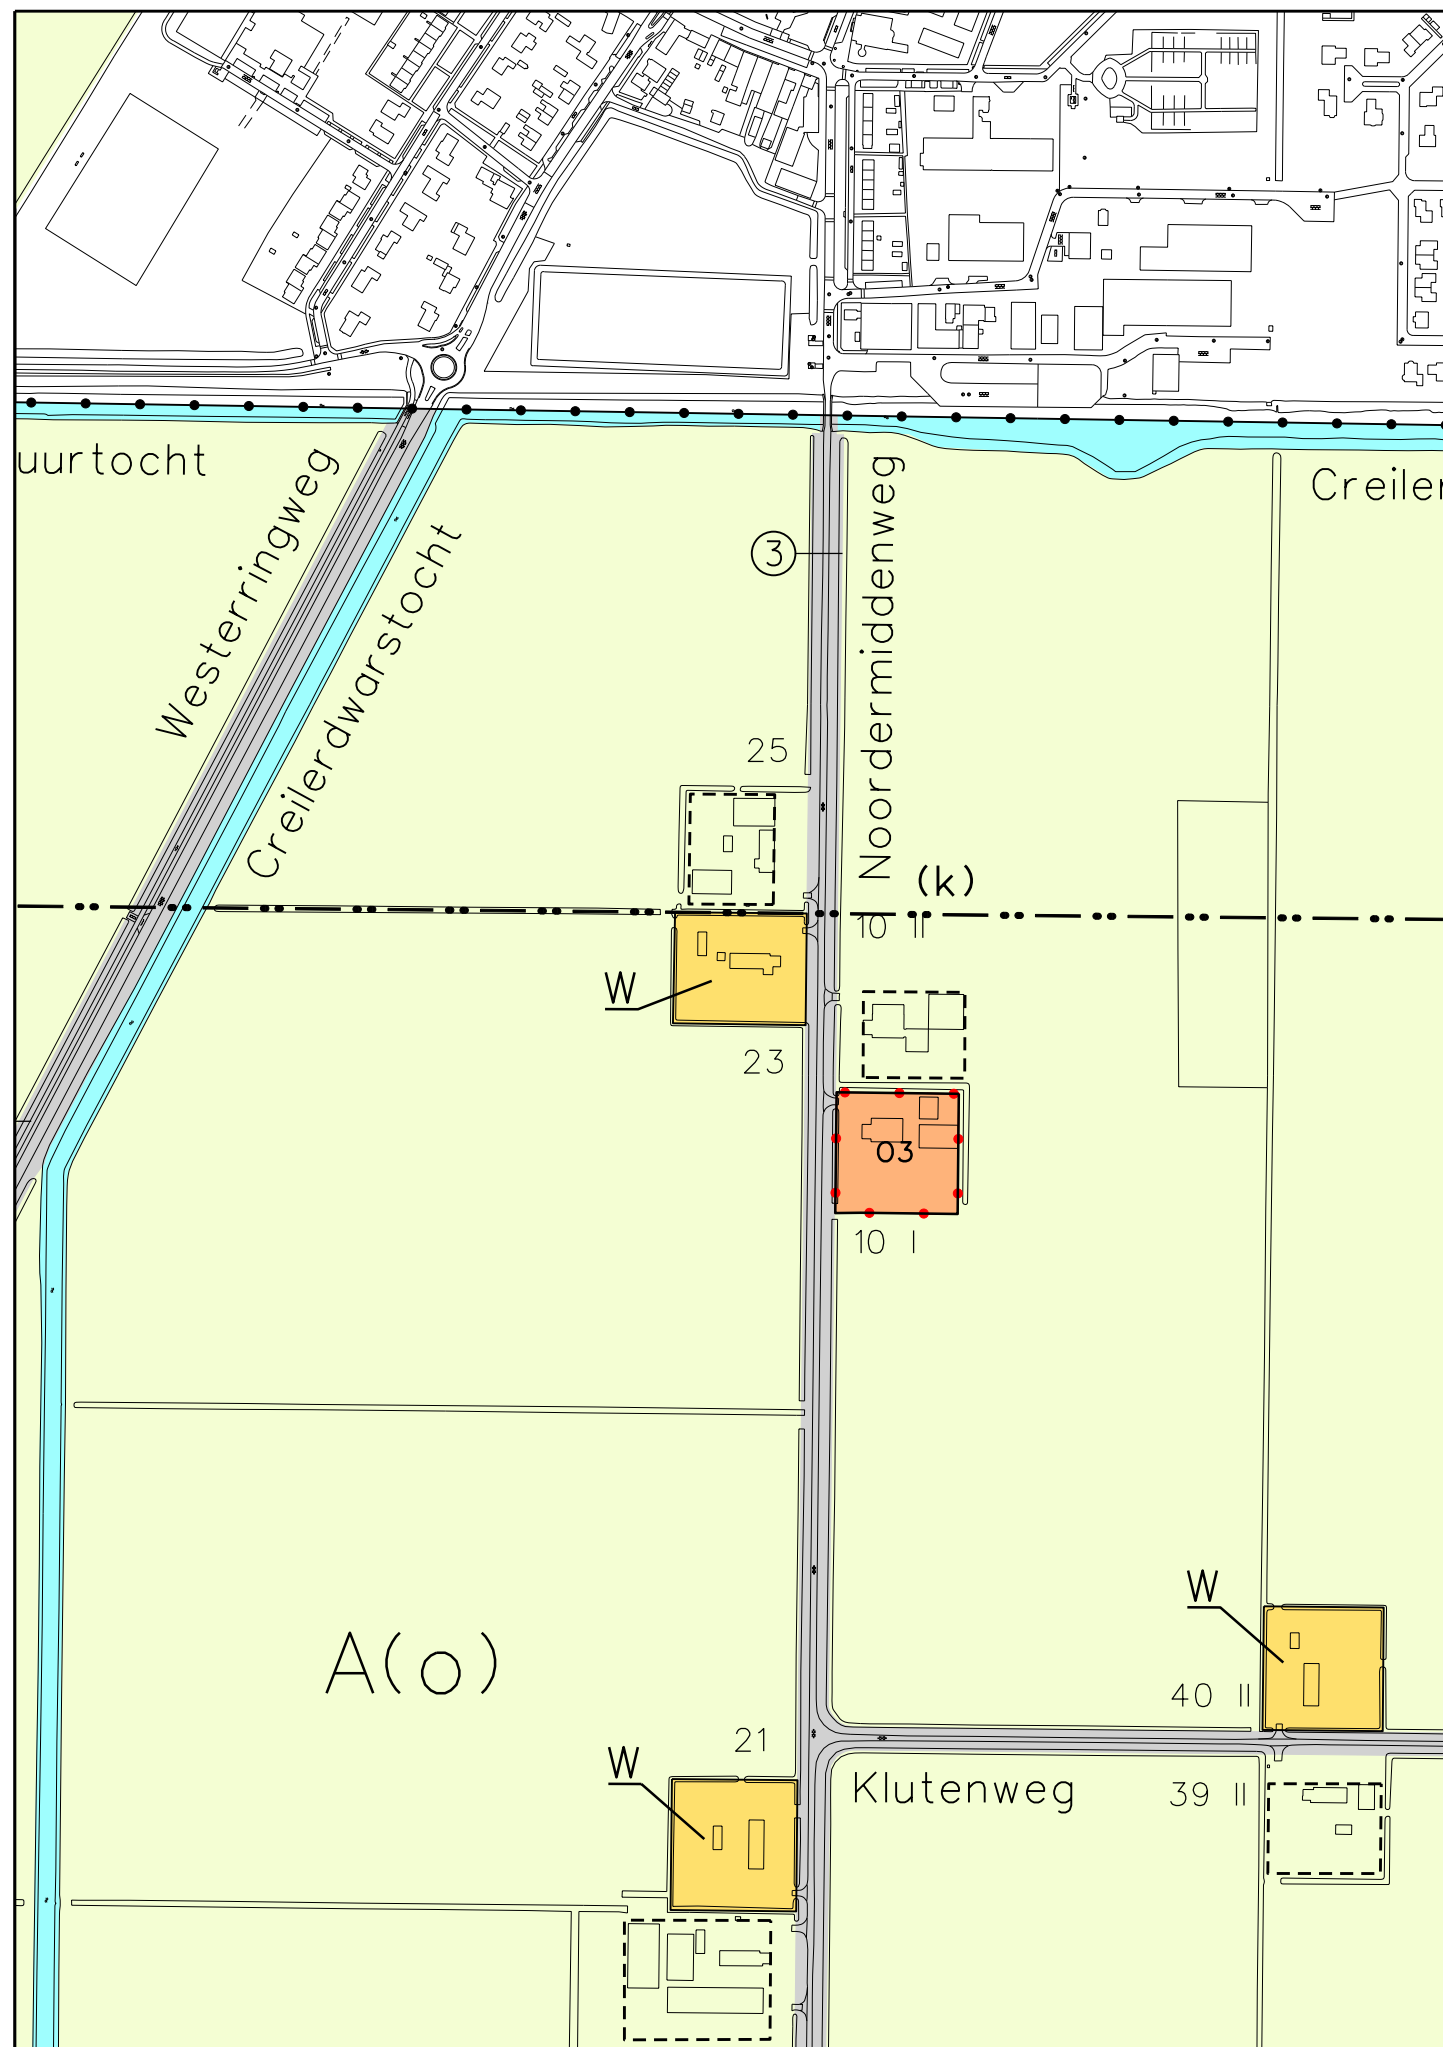


VERKLARING

AANDUIDINGEN

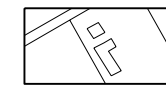

TOPOGRAFISCHE EN KADASTRALE GEGEVENS

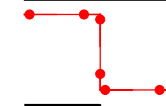


GRENS VAN DE HERZIENING




BESTEMMINGSGRENS

O. — NUMMER BEDRIJF/INSTELLING
— CODE VAN DE BESTEMMING

BESTEMMINGEN

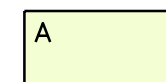

AGRARISCH

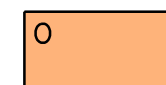


OPVANG BUITENLANDSE WERKNEMERS

Dit is een onderdeel van een plan in ontwerp, dat nog aan wijzigingen onderhevig kan zijn.

GEMEENTE NOORDOOSTPOLDER

LANDELIJK GEBIED 2004

wijziging NOORDERMIDDENWEG 10-1, CREIL

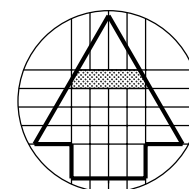

PLANKAART

0 50 100 150m

SCHAAL	1 : 5000
--------	----------

DATUM	07-07-2009
VASTGESTELD	
GOEDGEKEURD	

TEKENING NR	84-1010-26
-------------	------------

AMER
ADVISEURS BV

ZONNEHOF 43 3811ND AMERSFOORT
TEL. 033-4621623 FAX. 033-4651811
BUREAU@AMER.NL WWW.AMER.NL

RUIMTELIJKE ORDENING