




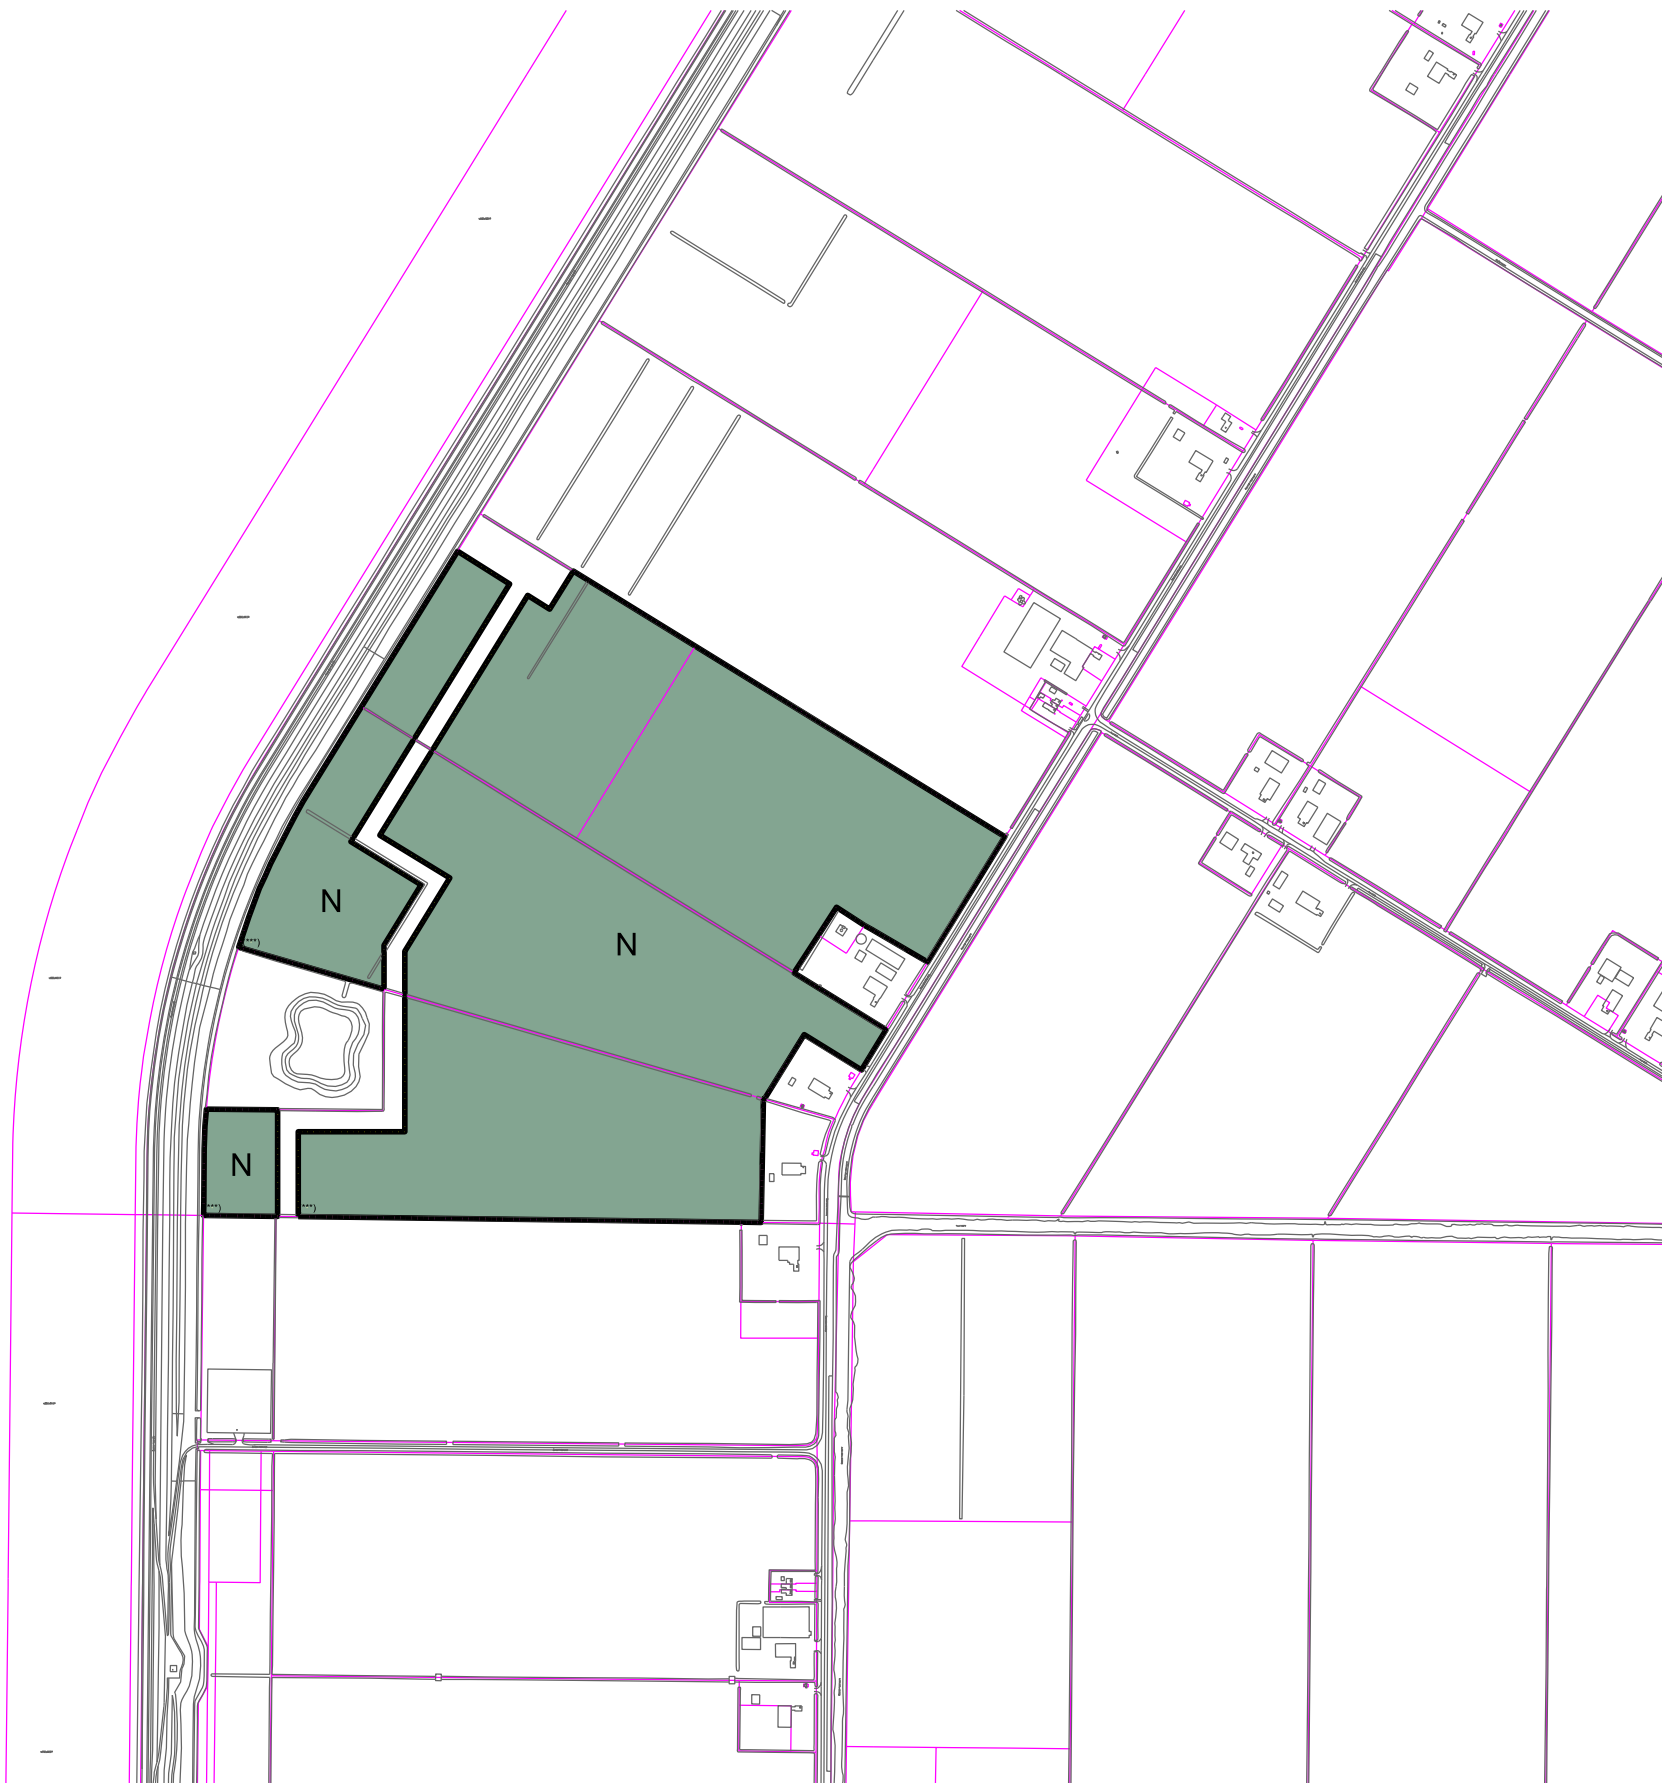


Rotterdamsehoek

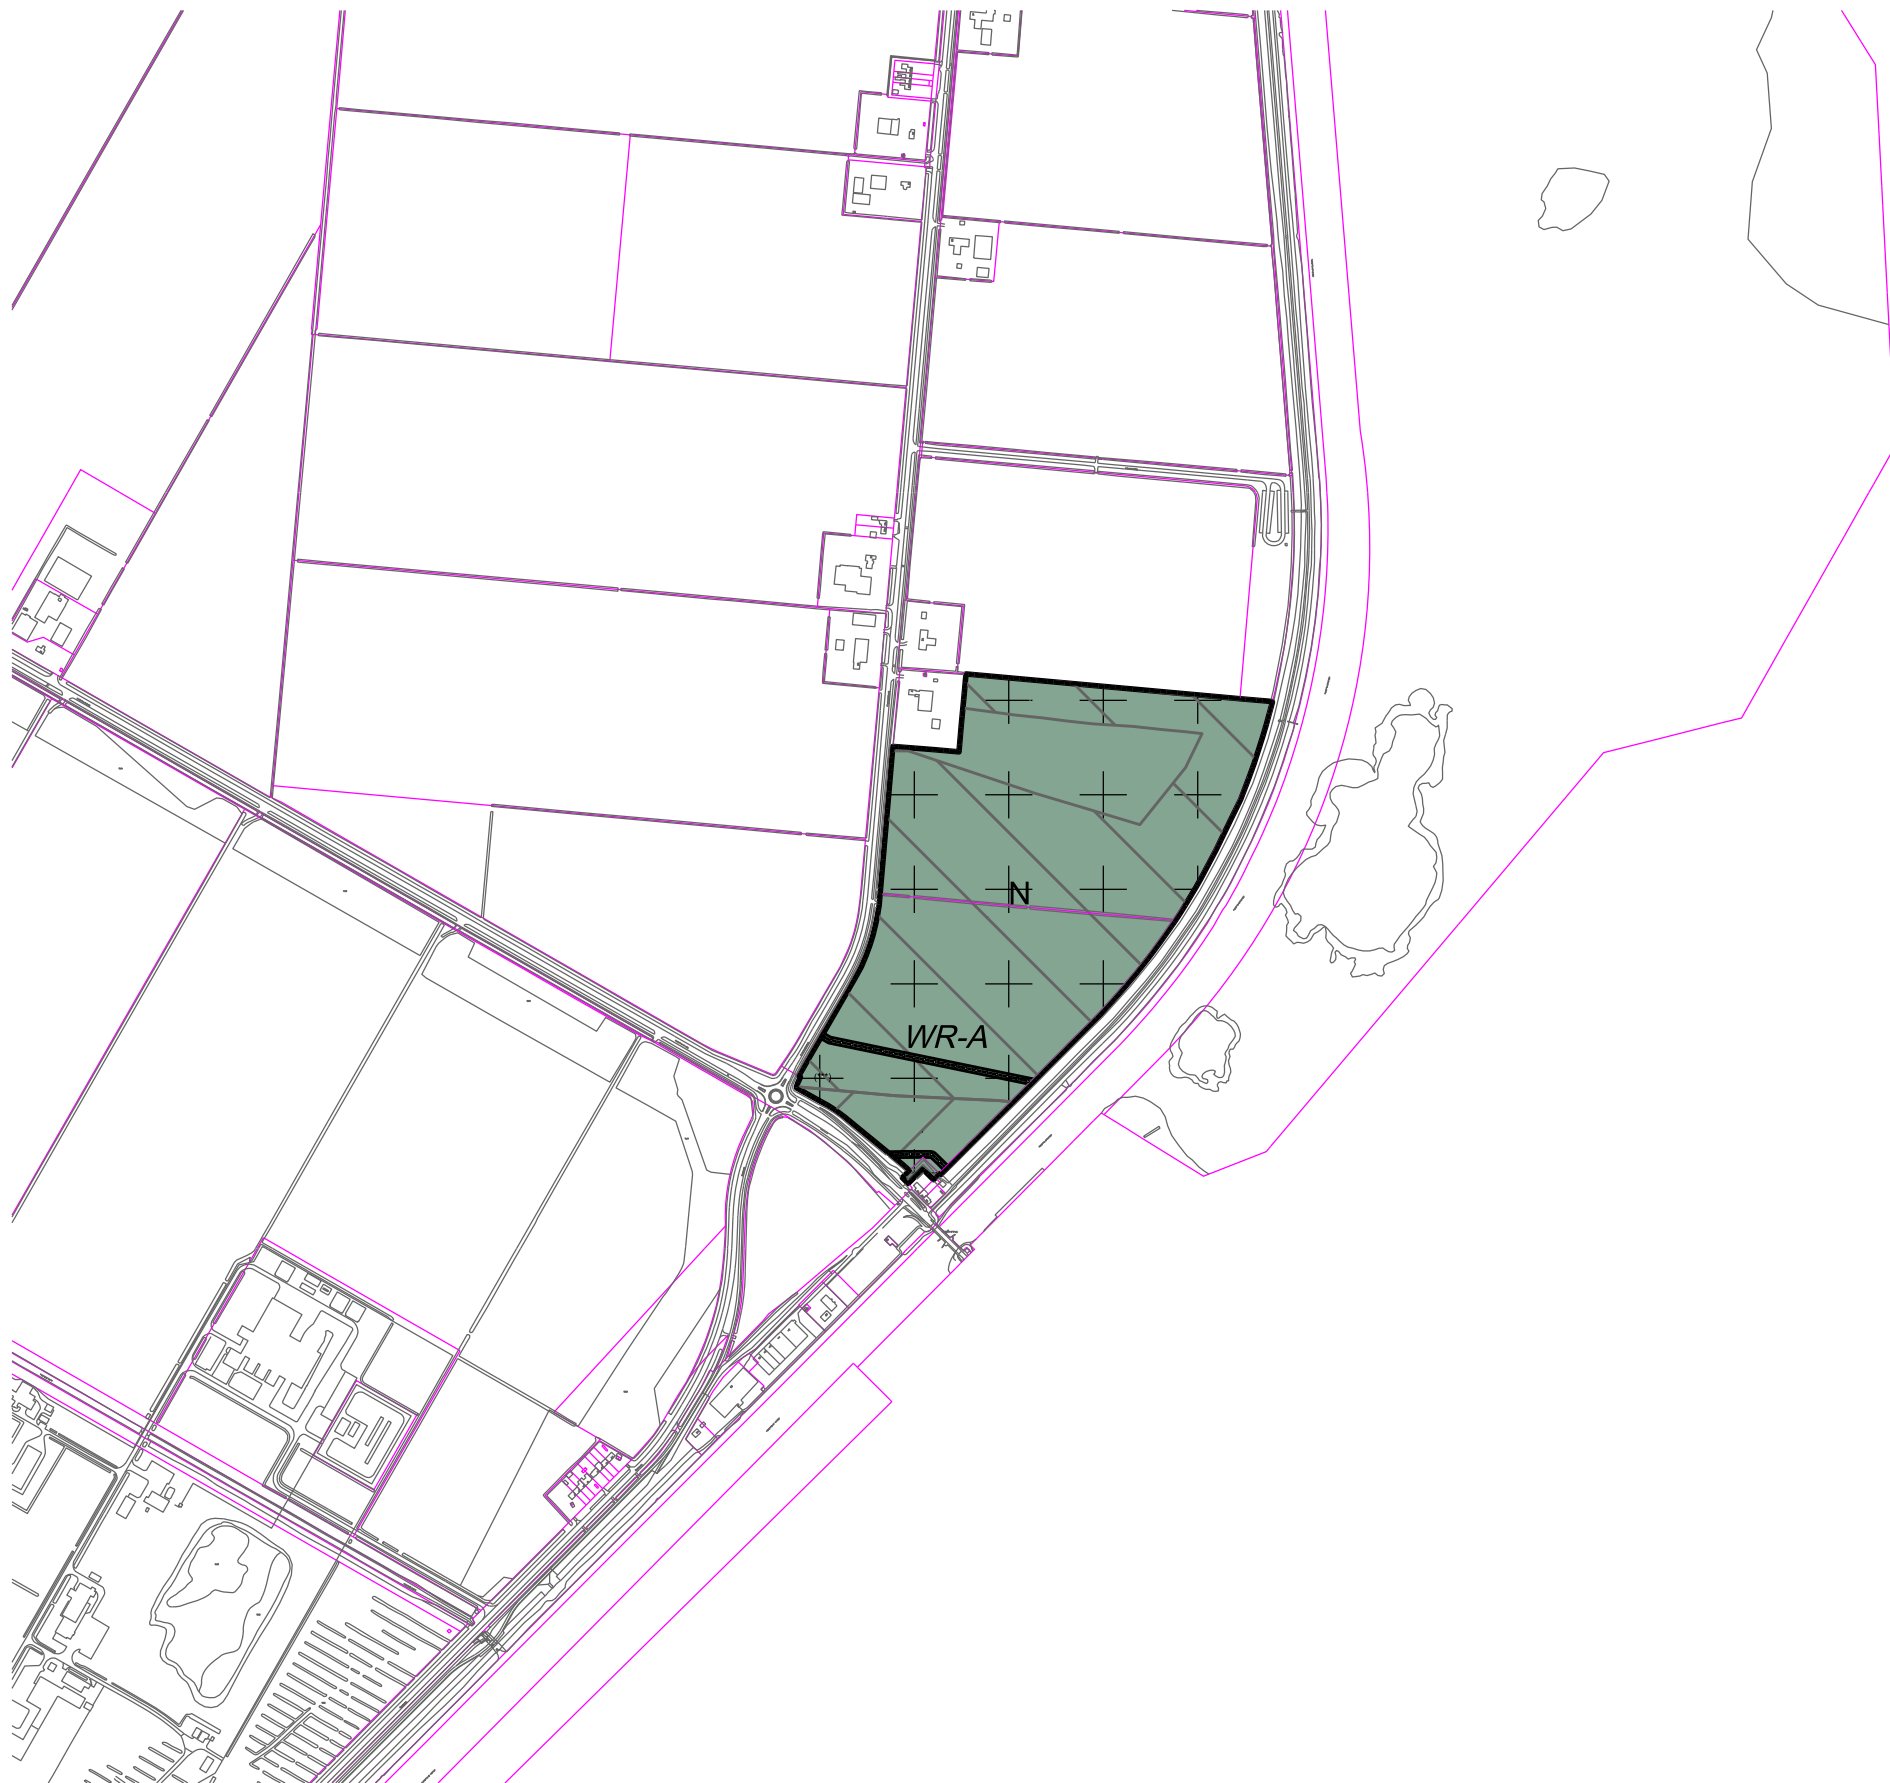


Ettenlandseweg

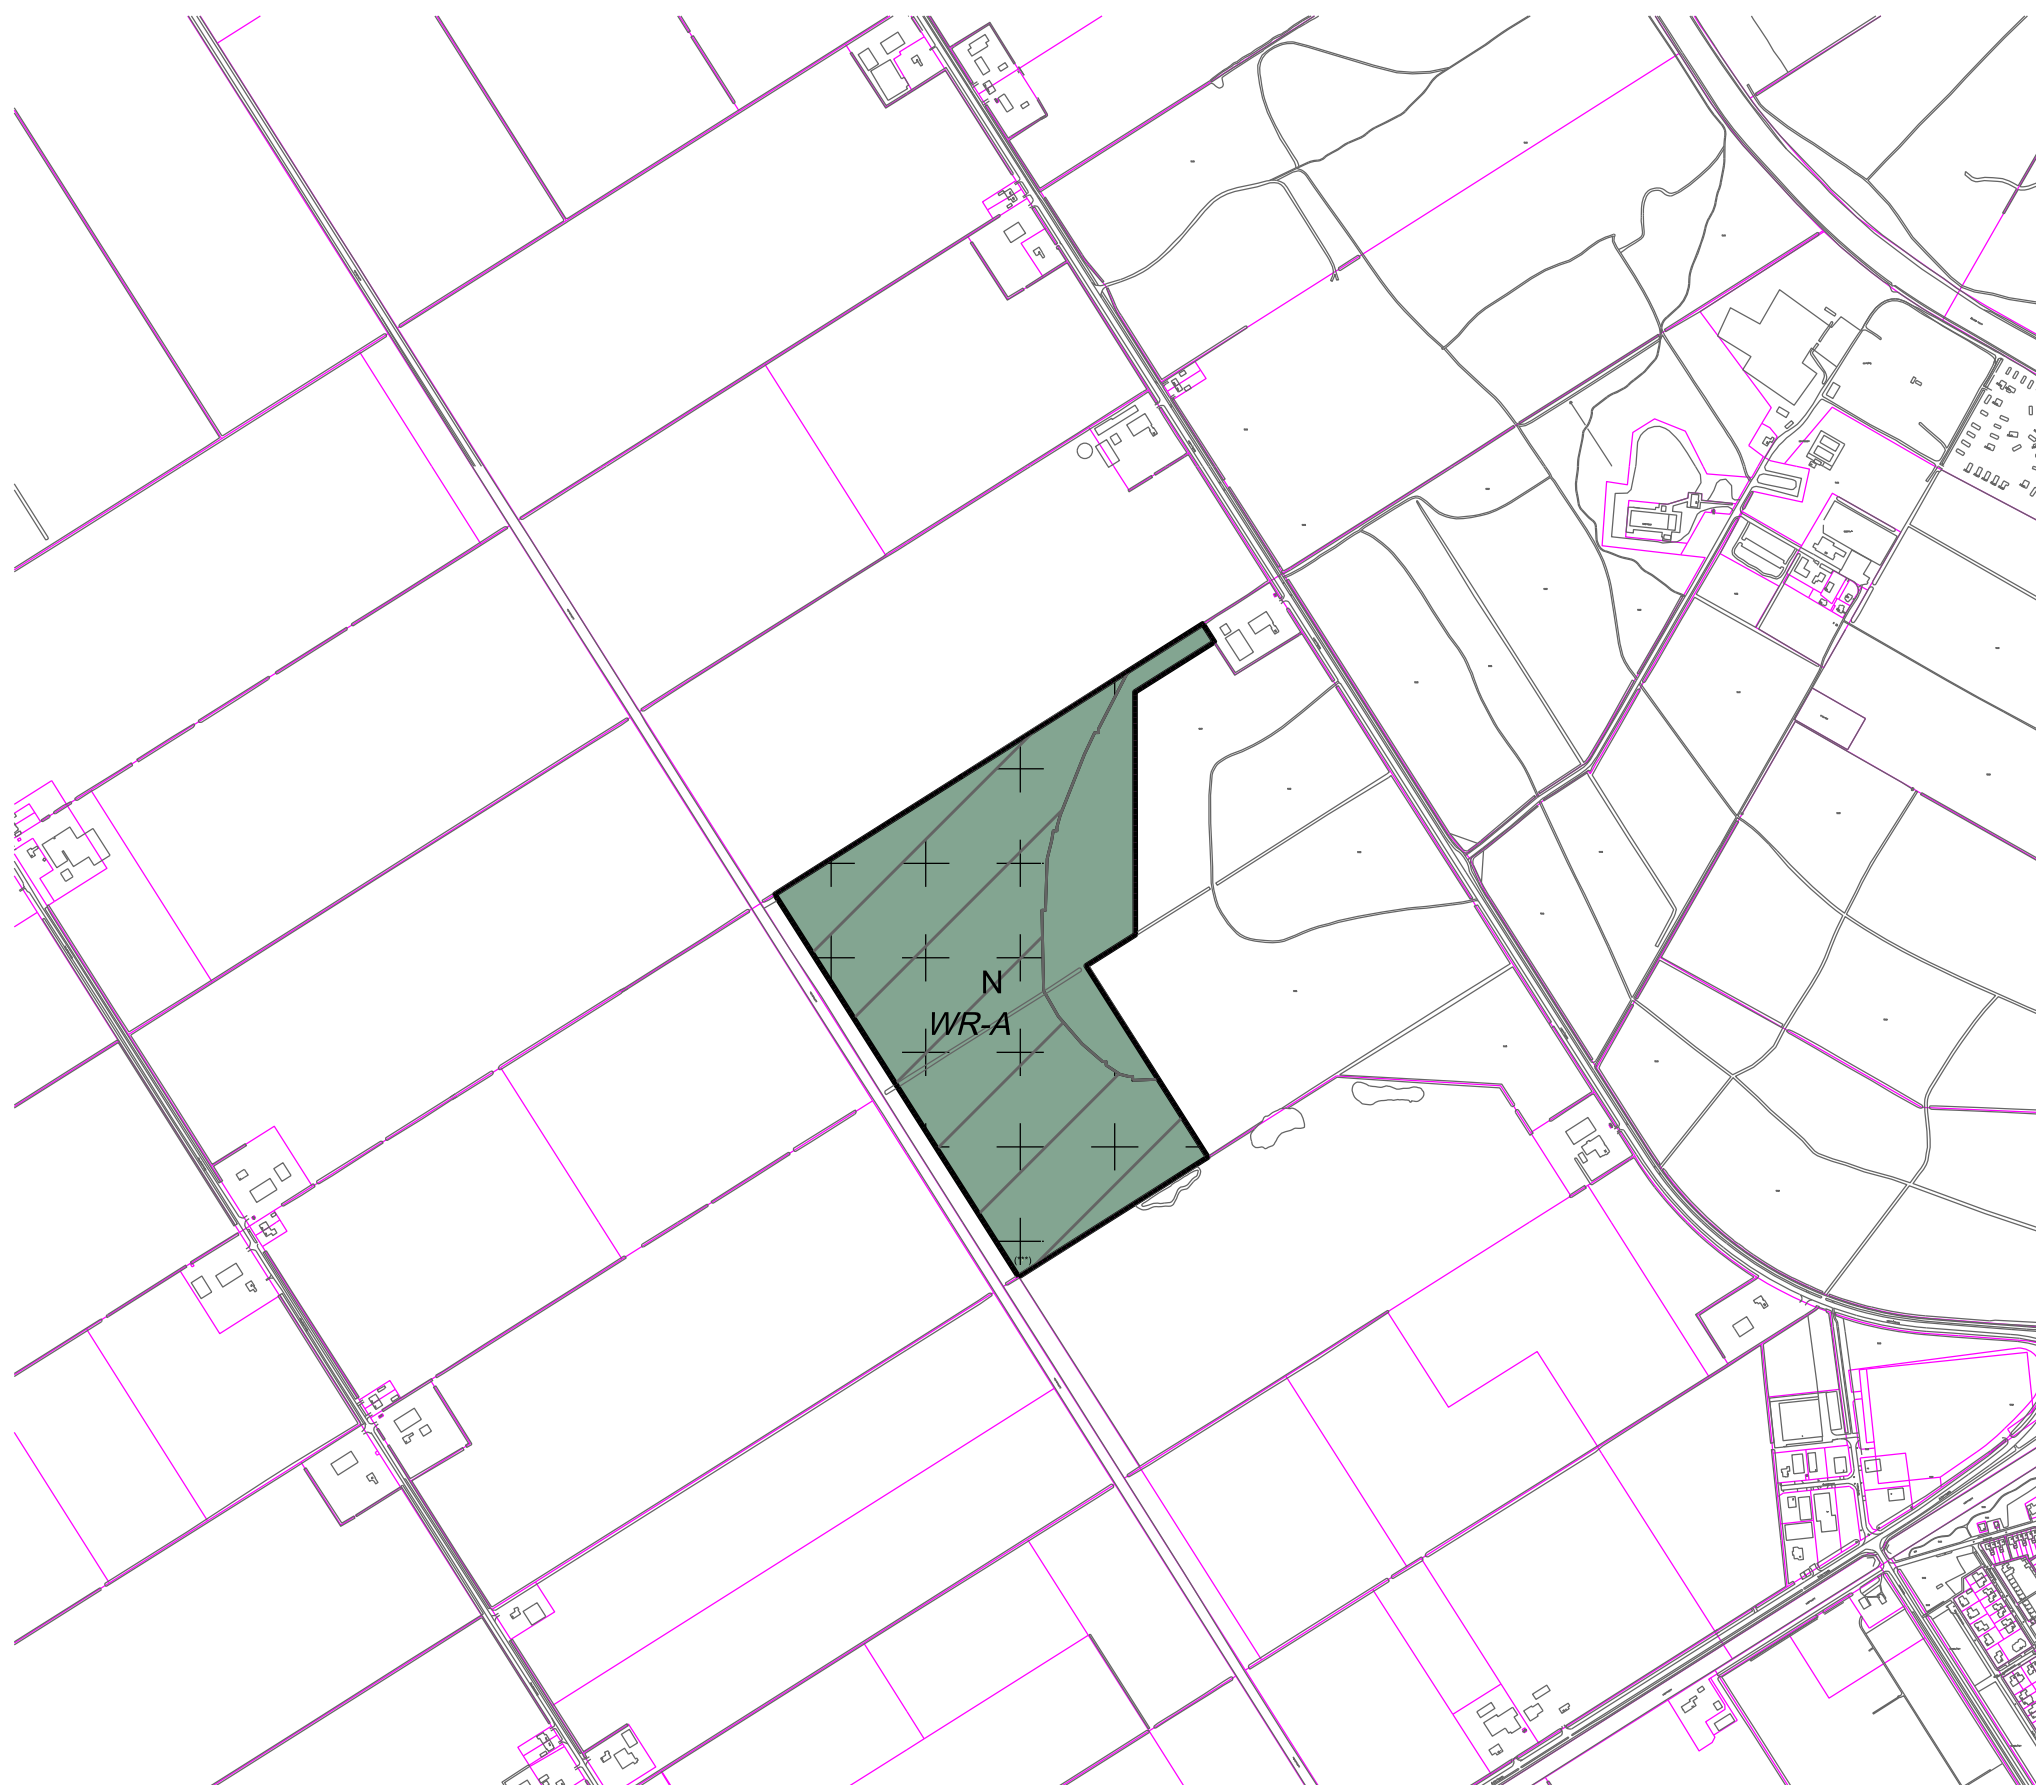

Leemringveld

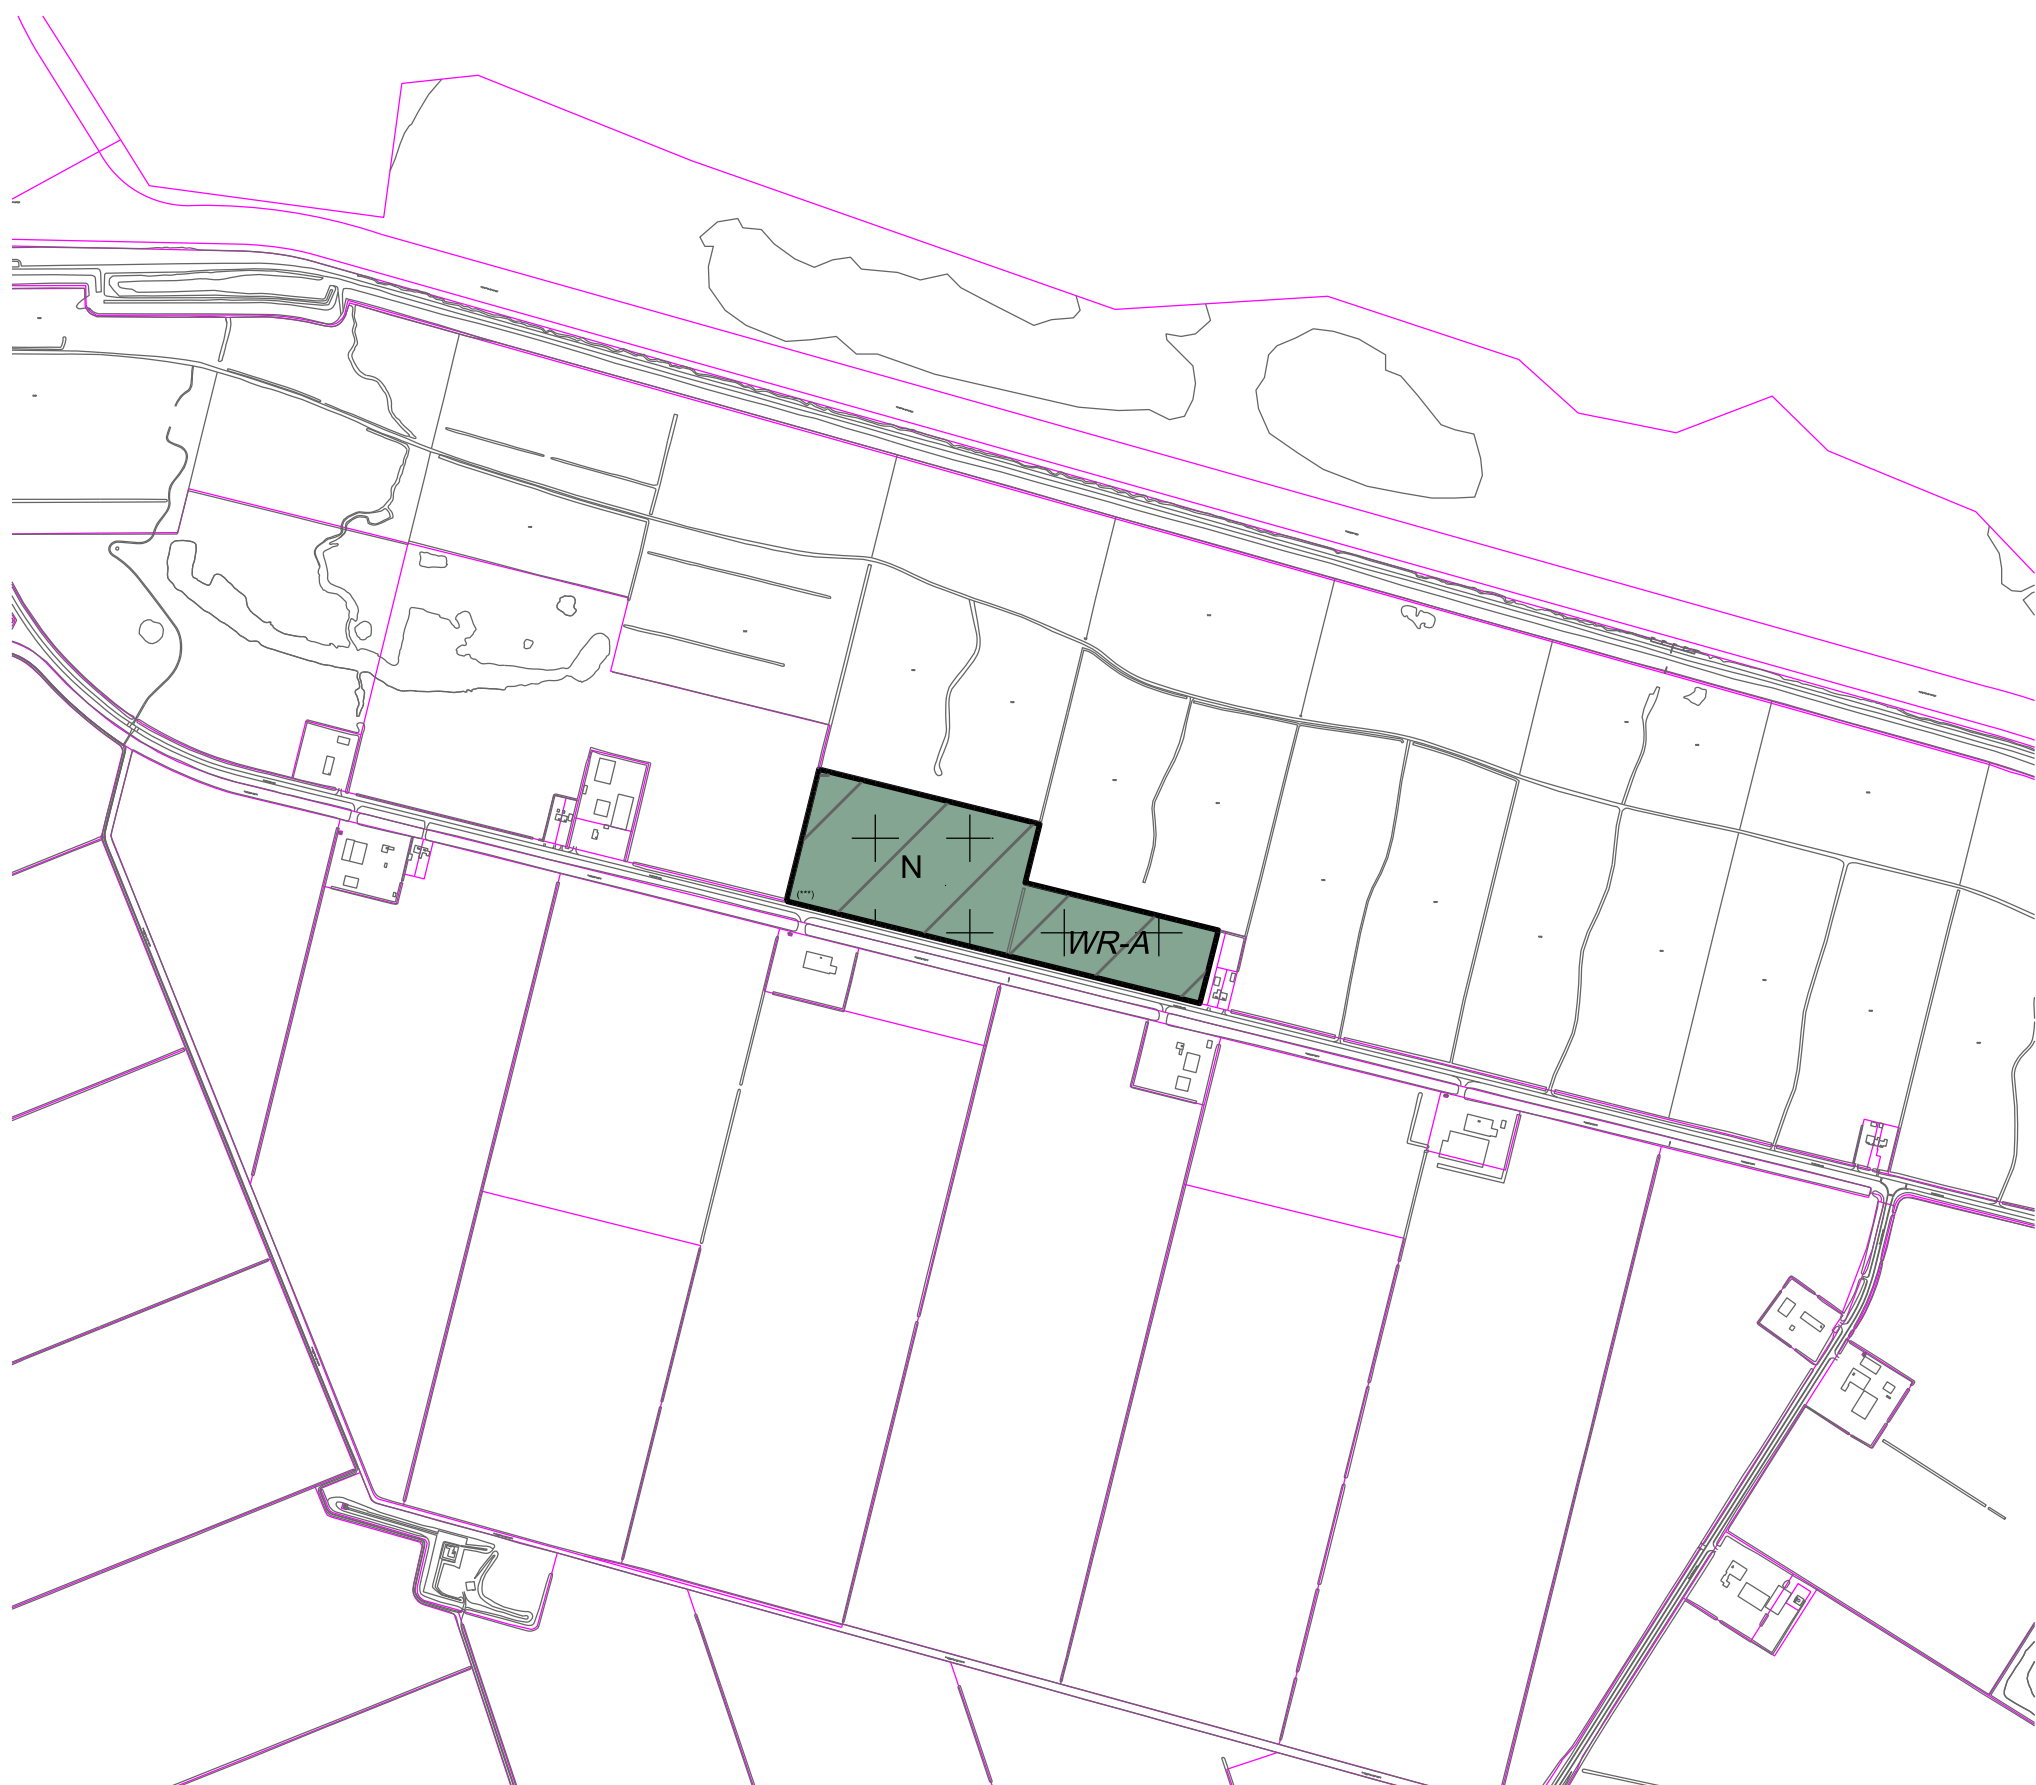

Kadoelerveld

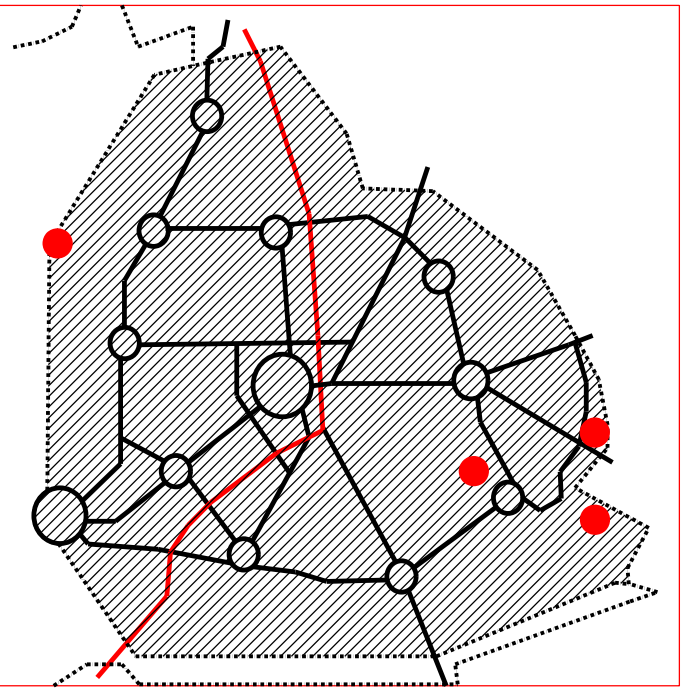


Plangebied
Landelijk Gebied, omzetting Agrarisch gebied naar Natuur

Enkelbestemmingen
N Natuur

Dubbelbestemmingen
Leiding - Gas
Waarde - Archeologie

Gebiedsaanduidingen
Other: archeologische verwachtingswaarde gematigd
Other: archeologische verwachtingswaarde hoog

Figuren
Hartlijn leiding - gas

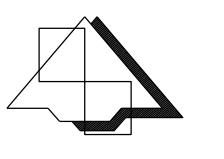PlanIDN: NL.IMRO.0171.BP00517-VS01	
Onderwerp: 26-04-2012	
Vastgesteld: 30-11-2011	
Ontwerp: 02-08-2011	
Voorontwerp: 02-08-2011	
Fase Datum	
D	
C	
B	
A	
Wijz.	Datum
Get.	Gez.
Omschrijving	
 noordoostpolder postbus 155 8300 AD Ennema tel. (0527) 633911 fax (0527) 617020 e-mail info@noordoostpolder.nl	
	
TEKENING NUMMER:	
BLAD NUMMER:	
1	
plaats: Noordoostpolder	
Landelijk Gebied	
onderwerp: omzetting Agrarisch gebied naar Natuur	
eenheid: ONTWIKKELING	
cluster: Ruimte	
datum: 28-06-2011	
get: AK	
gez:	
SCHAAL: 1: 10.000	
formaat: A1	