



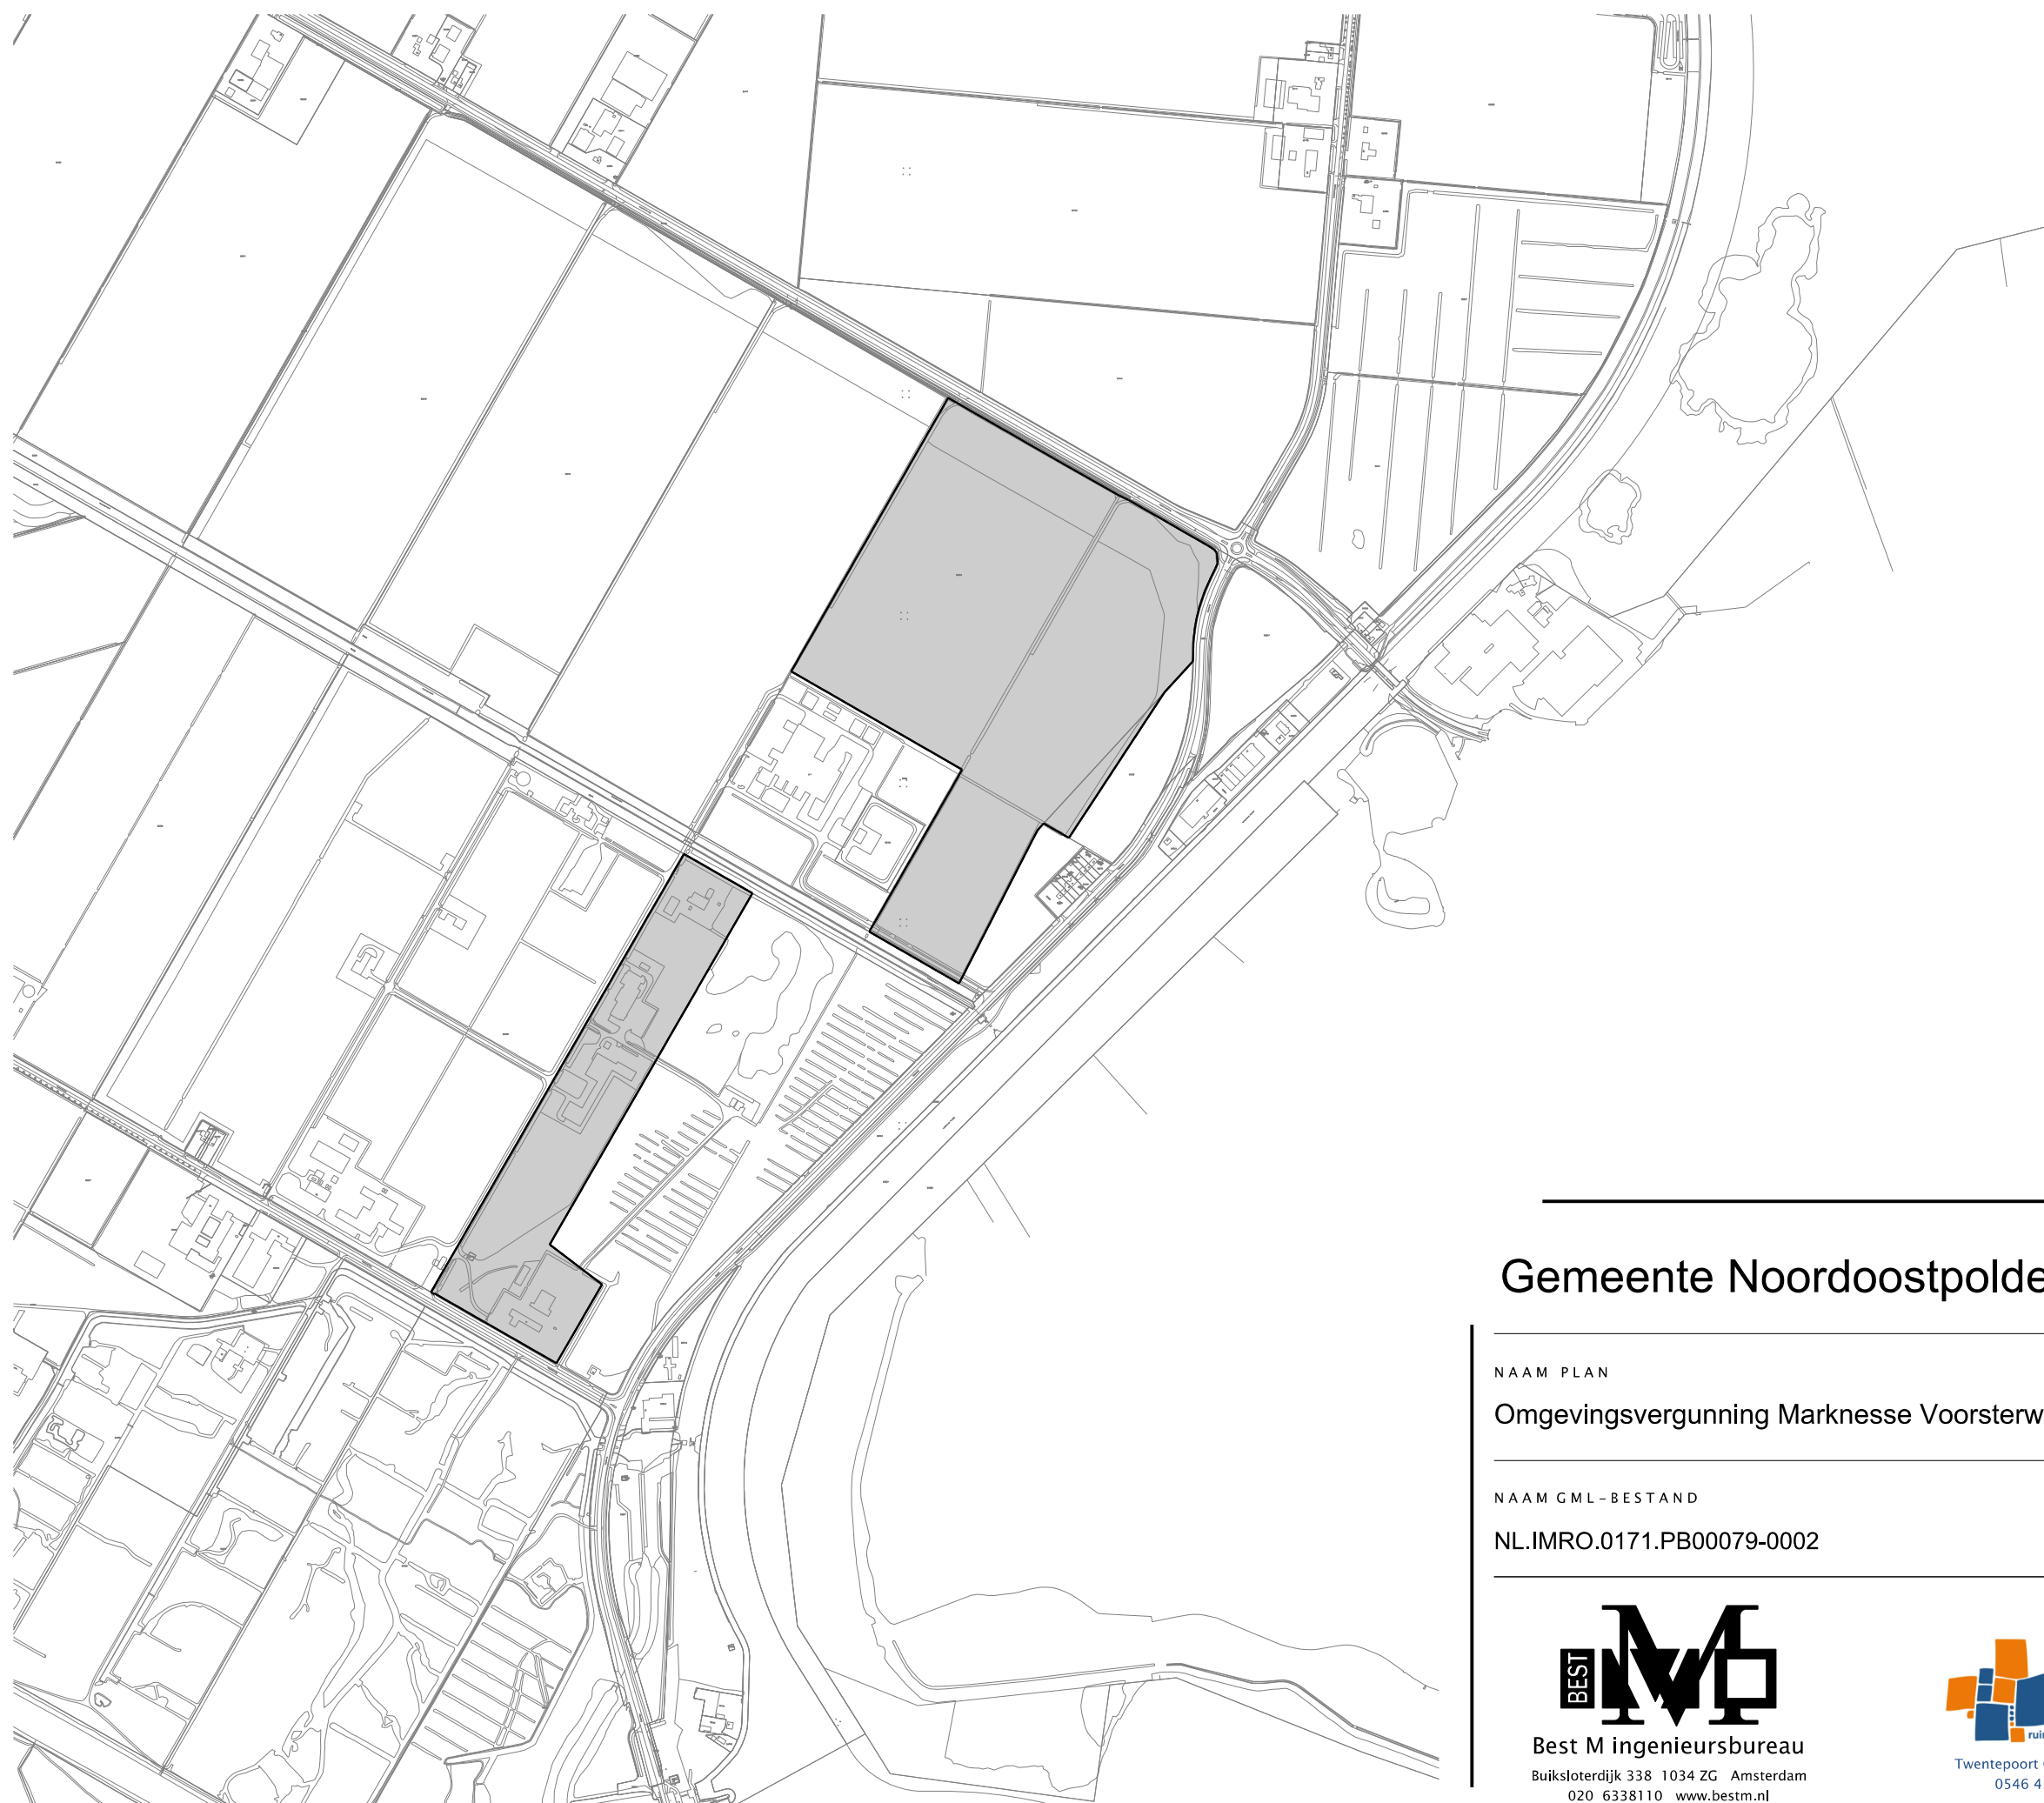

LEGENDA

- Besluitgebied
- Besluitgebiedsgrens
- Besluitvlak
- Omgevingsvergunning Marknesse Voorsterweg 31
- Verklaring
- Ondergrond

Gemeente Noordoostpolder

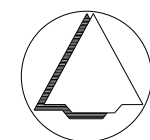

NAAM PLAN

Omgevingsvergunning Marknesse Voorsterweg 31

NAAM GML-BESTAND

NL.IMRO.0171.PB00079-0002

DATUM

3-11-2020

BLAD VAN BLADEN

1 VAN 1

FORMAAT

A3



Best M ingenieursbureau
Buiksloterdijk 338 1034 ZG Amsterdam
020 6338110 www.bestm.nl



ruimtelijke plannen en advies
Twentepoort Oost 16A 7609 RG Almelo
0546 454466 www.bjz.nu

TEKENAAR

MvL

SCHAAL

1:10.000

