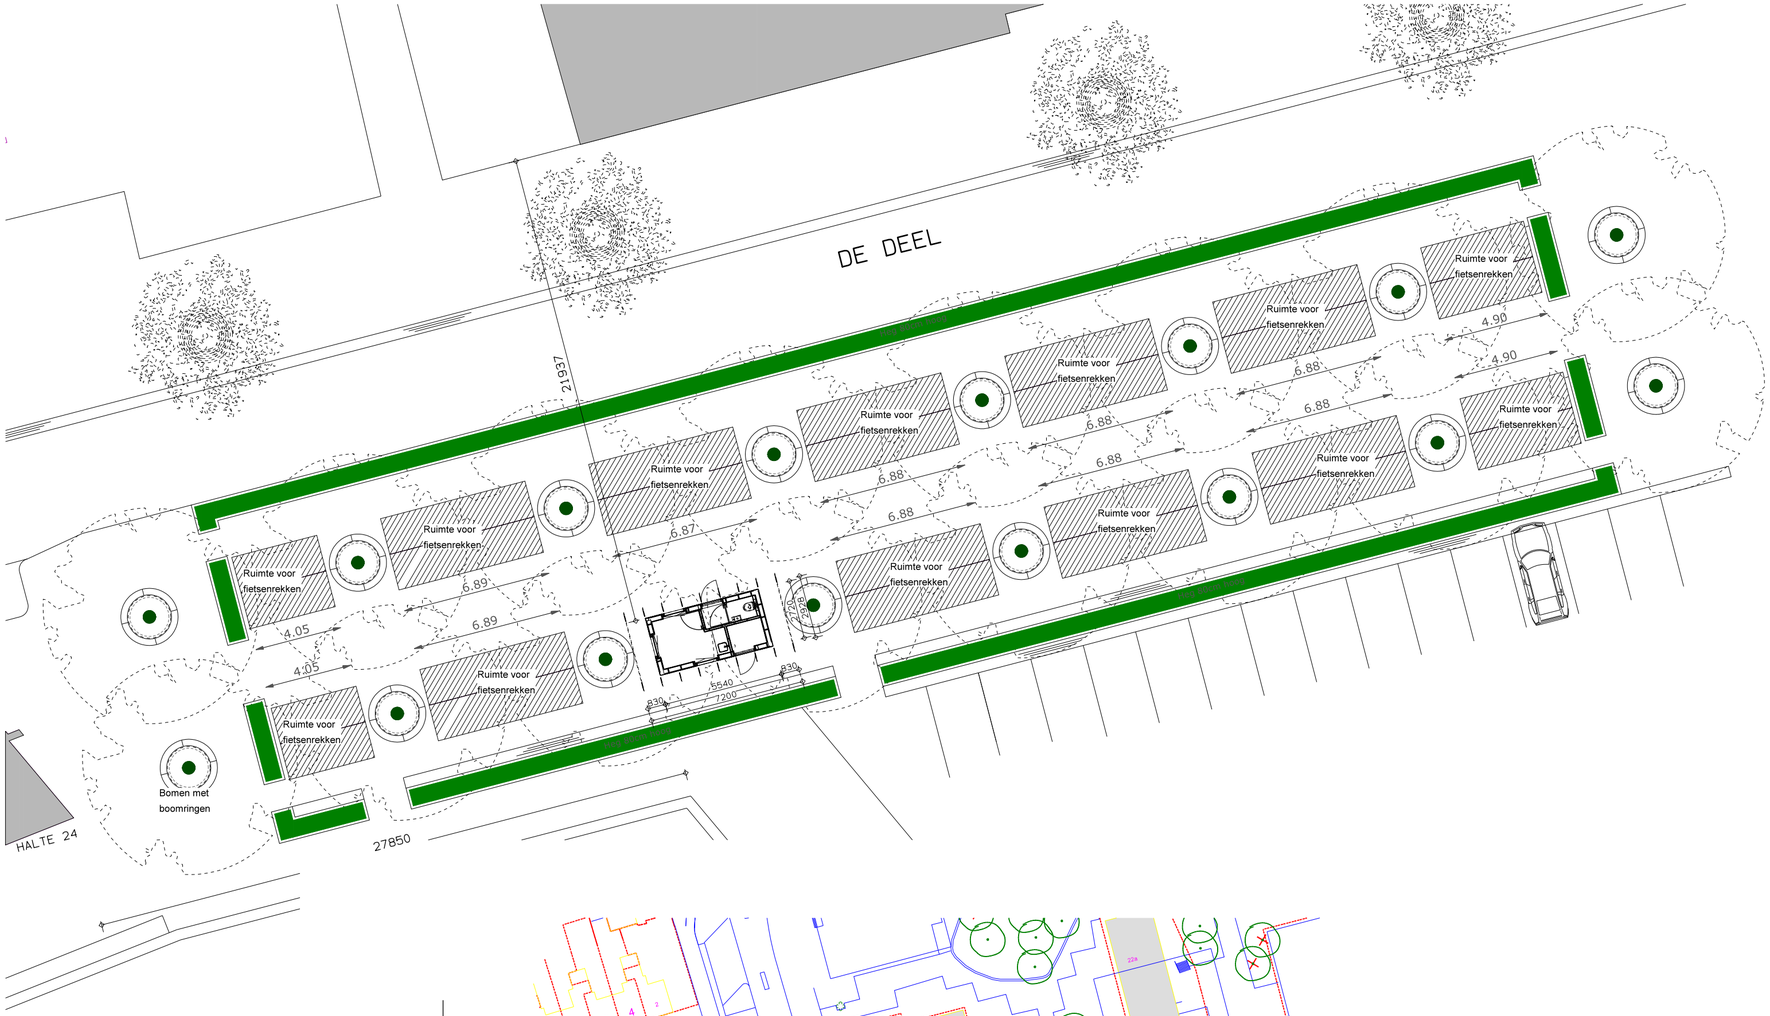

FRAGMENT SITUATIE
(schaal 1:200)

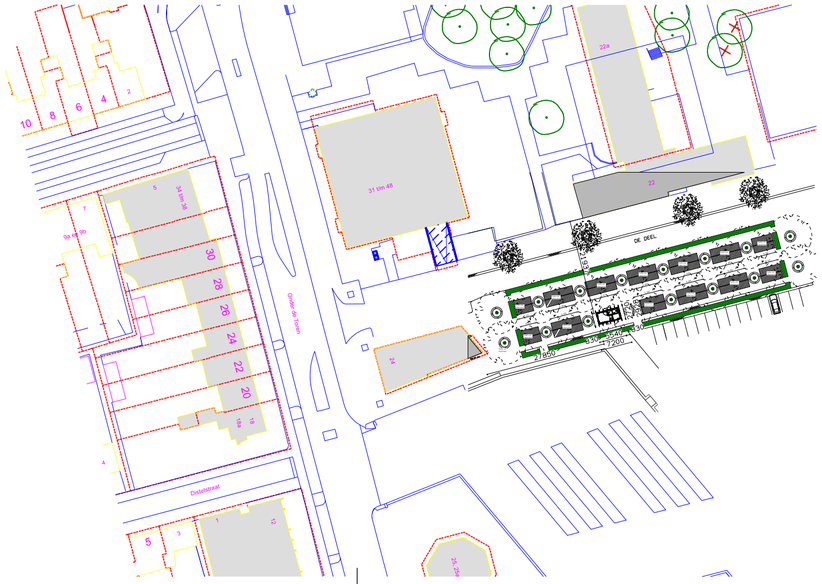

SITUATIE
(schaal 1:1000)

B&V BOUWMEESTERS

ontwerp | bouwkundig tekenwerk | vergunningen | 3d visualisaties

fase:	OMGEVINGSVERGUNNING
status:	DEFINITIEF

opdr.:	GEMEENTE NOORDOOSTPOLDER
werk:	NIEUWBOUW BEHEERDERSGEBOUW DE DEEL TE EMMELOORD
onderwerp:	SITUATIE TEKENING

blad: OV-001

datum:	22-04-2020	schaal:	1: 200/1000		werknummer:
gewijzigd:	a:	b:	c:	d:	e:	05519
Printdatum: 22-04-2020 14:14					

Maten en hoogten in het werk te controleren cq aanpassen aan bestaand!