


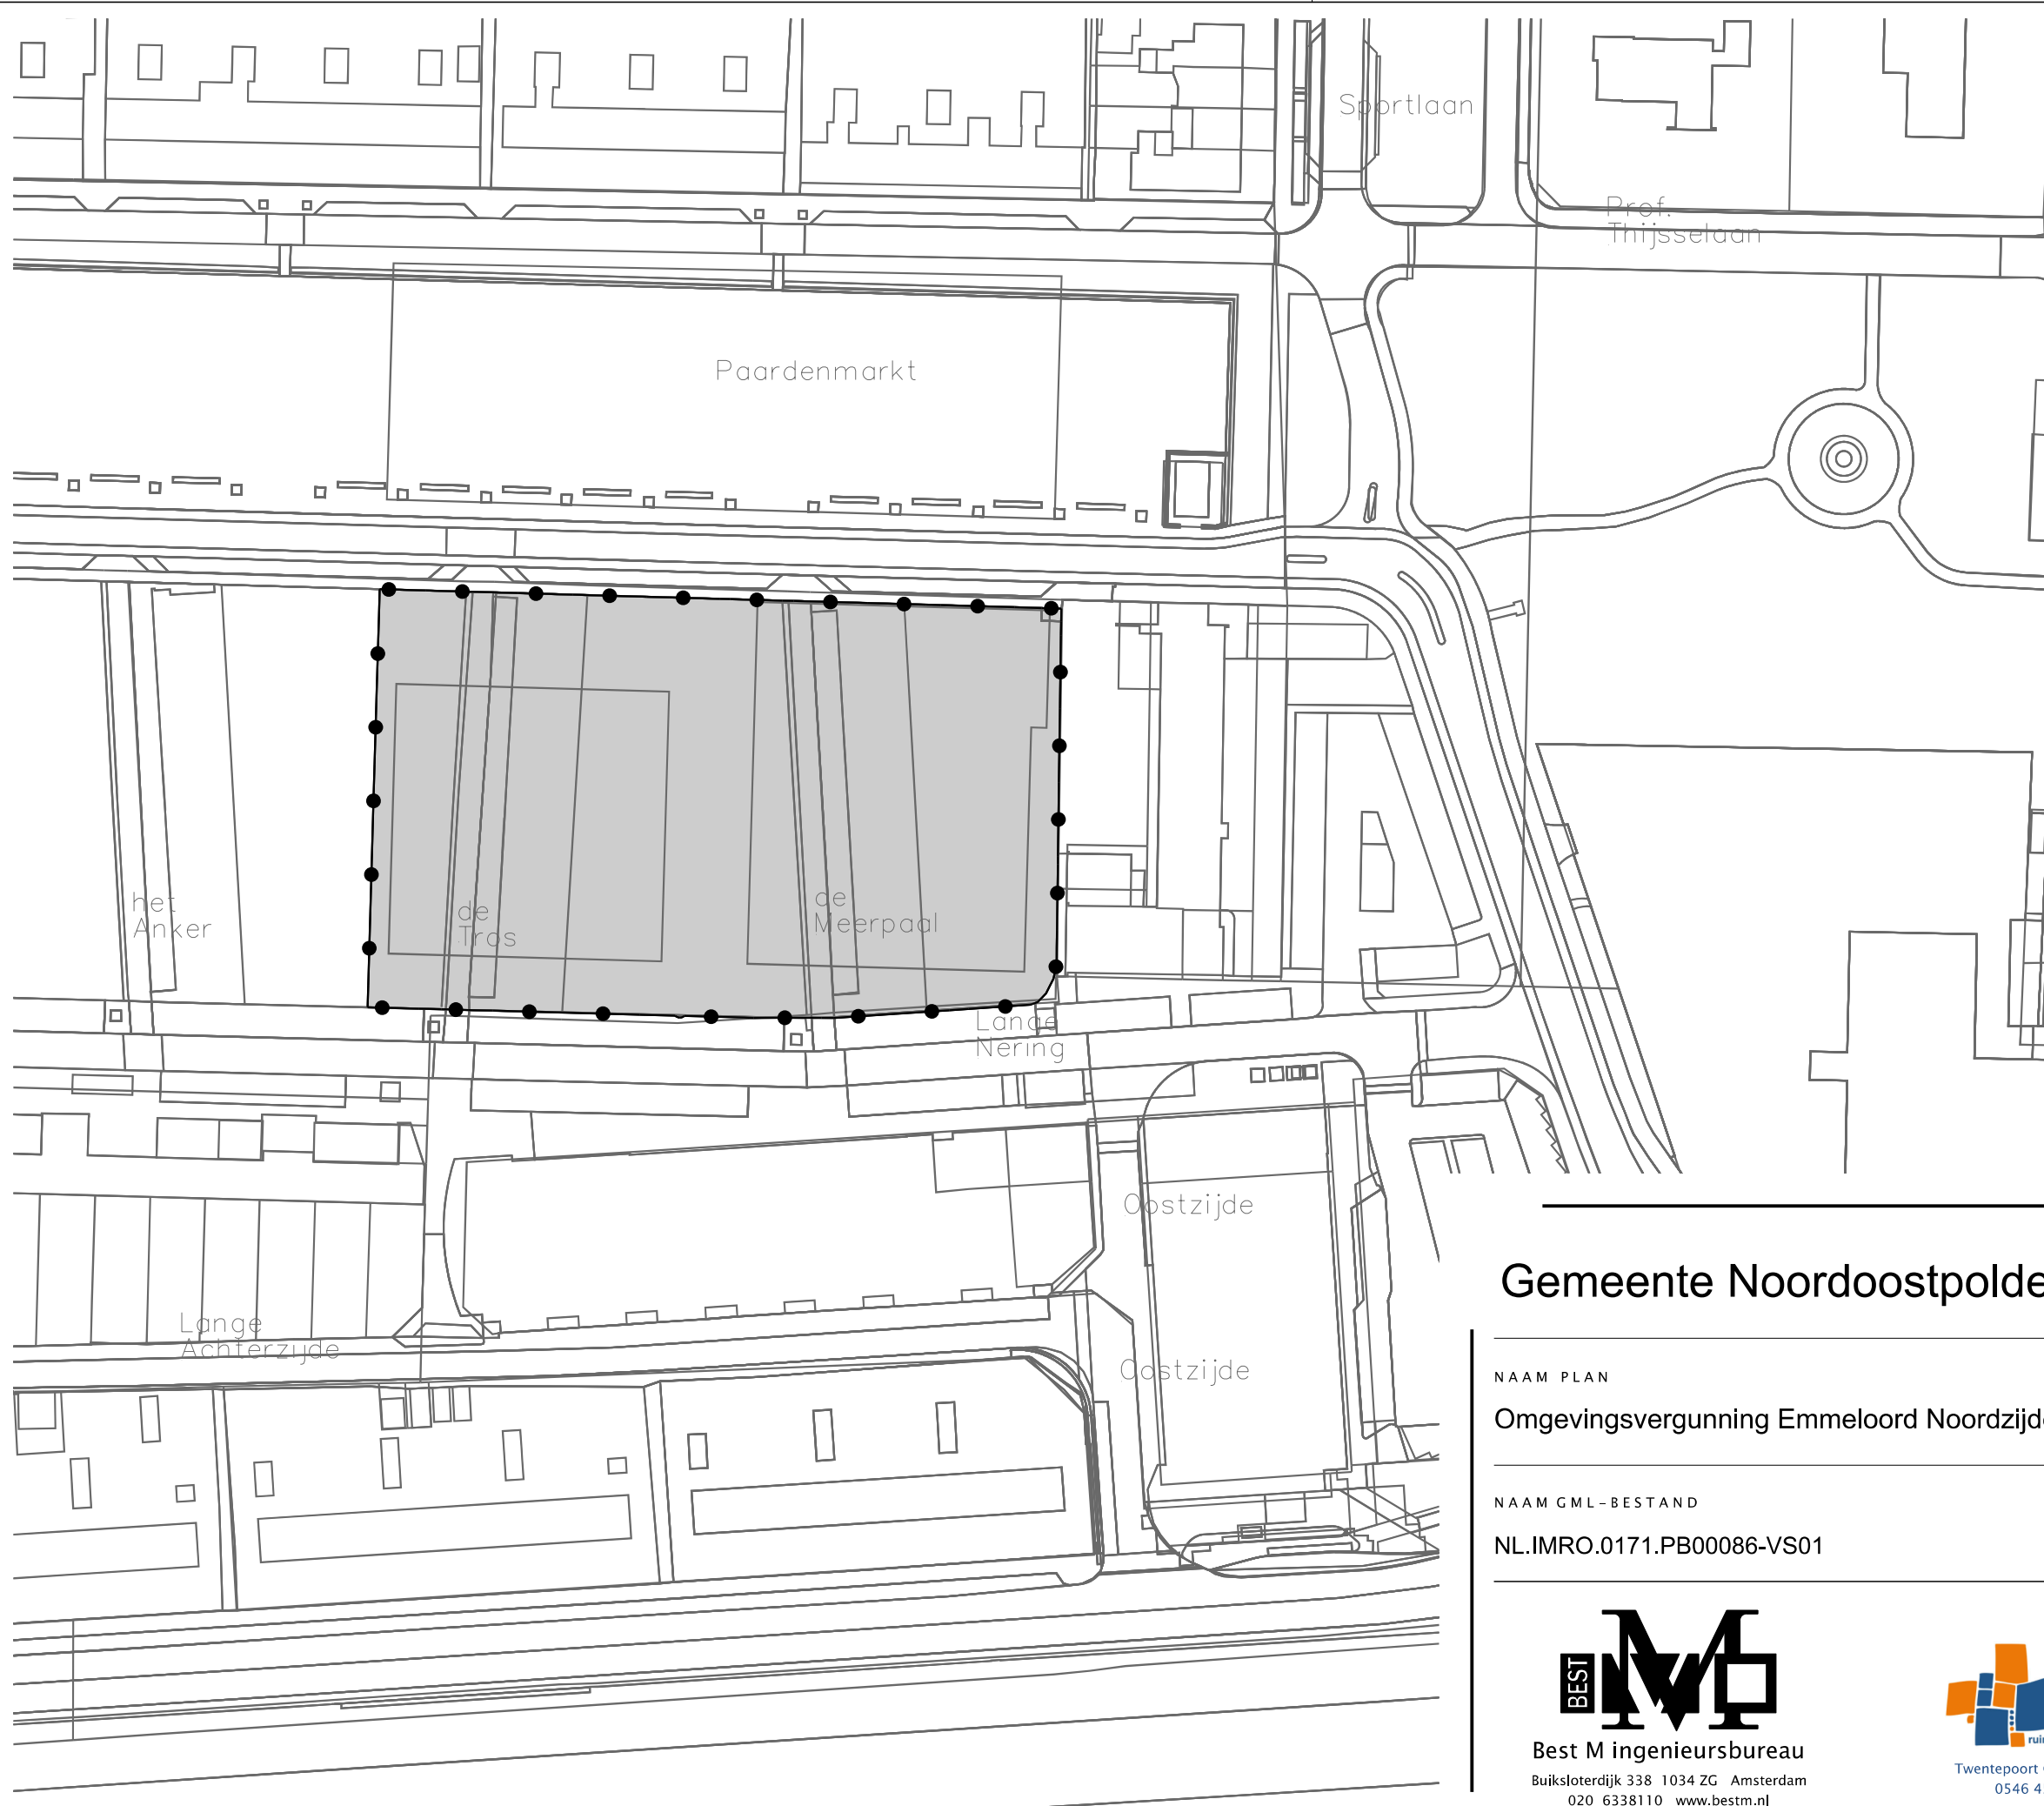

LEGENDA

- Besluitgebied
- Besluitgebiedsgrens
- Besluitvlak
- Omgevingsvergunning Emmeloord Noordzijde en Lange Nering
- Verklaring
- Ondergrond

Gemeente Noordoostpolder



NAAM PLAN

Omgevingsvergunning Emmeloord Noordzijde en Lange Nering

NAAM GML-BESTAND

NL.IMRO.0171.PB00086-VS01

DATUM

14-1-2021

BLAD VAN BLADEN

1 VAN 1

FORMAAT

A3

TEKENAAR

MvL

SCHAAL

1 :1000



Best M ingenieursbureau
Buiksloterdijk 338 1034 ZG Amsterdam
020 6338110 www.bestm.nl



Twentepoort Oost 16A 7609 RG Almelo
0546 454466 www.bjjz.nu