



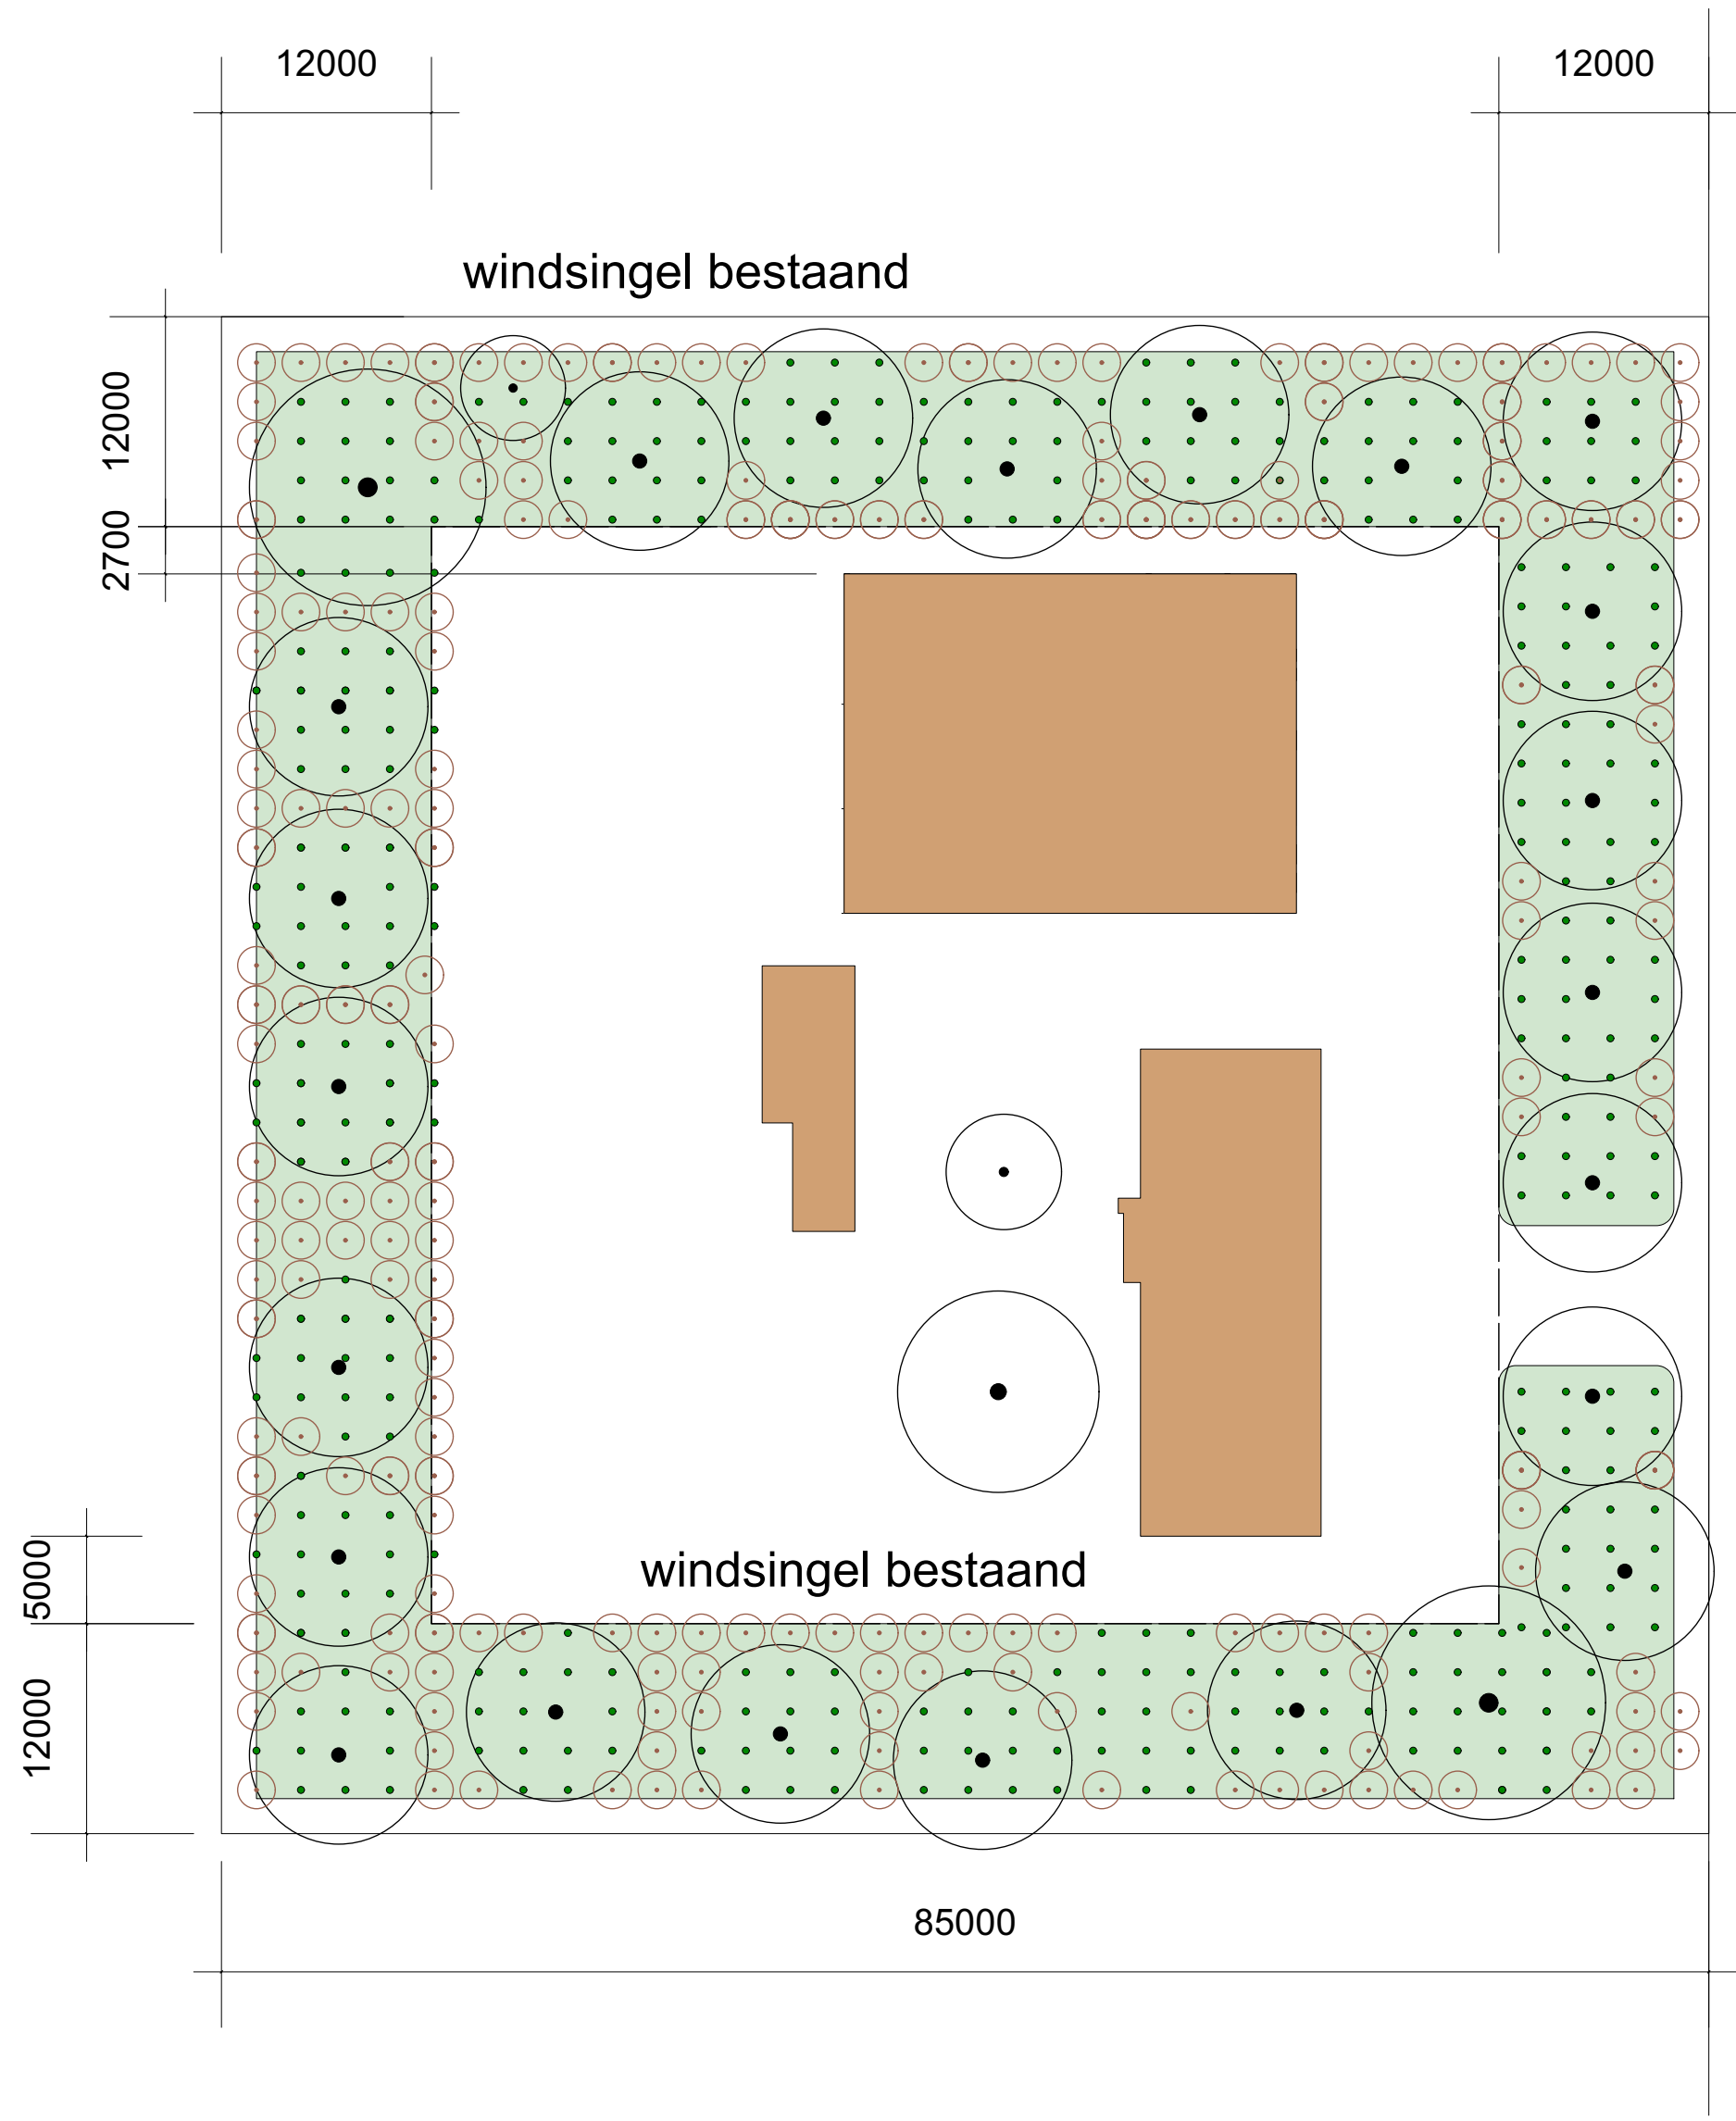

Ruimtelijke Plannen kaart
schaal 1:2500

weg van ongenade

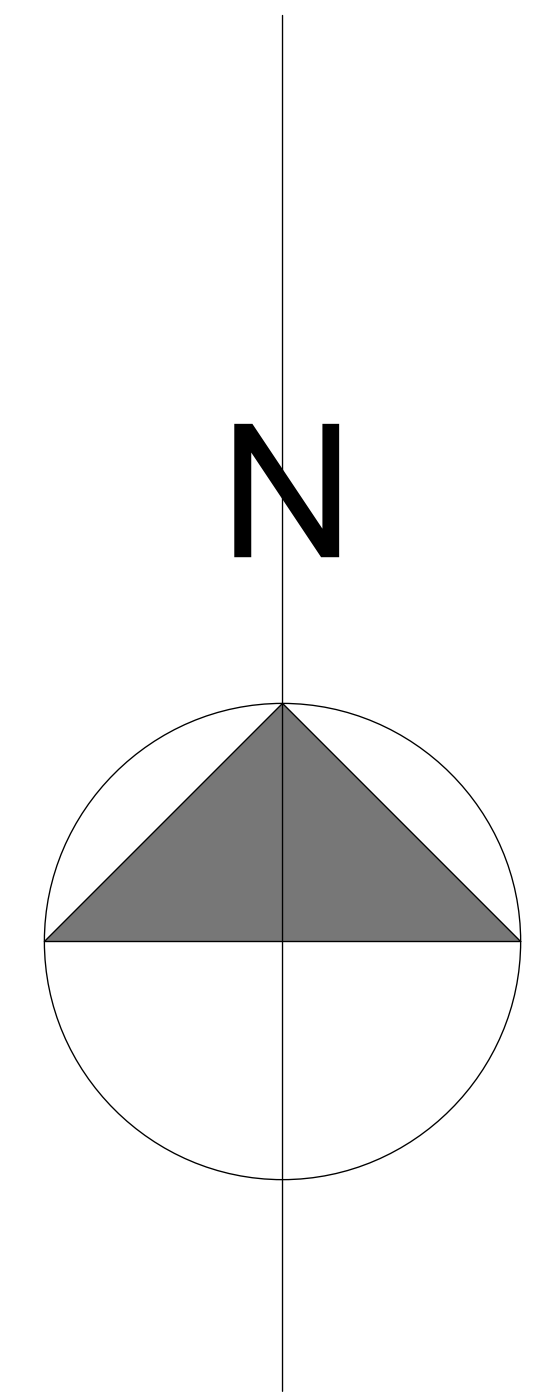

Oorspronkelijke singel rondom, tussen de 8 en 10 meter diep

Peplanning conform inrichting Noordoostpolder:
Gemengde windsingel bestaande uit inheemse beplanting;
Eik, esdoorn, populier en Els
aangevuld met struiken;
hazelaar, gelderse roos, vier, lijsterbes, veldesdoorn, beuk en meidoorn

beplanting overeenkomend met aangrenzende wegen zodat homogeniteit wordt versterkt

De singel bestaat uit een struik- en boomlaag
De mix aan soorten is vastgelegd in de onderstaande tabel

Bomen		aandeel	hoogte in cm
Cb	Carpinus Betulus	5%	60-100
Tc	Tilia Cordata	10%	80-100
Qr	Quercus Robus	10%	80-120
Ac	Acer Campestre	5%	60-100
Ag	Alnus Glutinosa	10%	80-100
Ap	Acer Pseudoplatanus	10%	80-100

Struiken		aandeel	hoogte in cm
Pp	Prunus Padus	5%	50-80
Ea	Euonymus Europaea	5%	50-80
Rc	Rosa Canina	5%	60-100
Vo	Viburnum Opulus	10%	50-80
Rhc	Rhamnus Cartharticus	5%	50-80
Cs	Cornus Sanguinea	5%	60-100
Cm	Cornus Mas	5%	50-80
Lv	Ligustrum Vulgare	5%	50-80
Ca	Corylus Avellana	5%	60-100

- bestaande boom
- bestaande struiken en boompjes medium
- bestaande struik klein

Interieurarchitectenbureau CWV
Angterperlaan 1, 8757 LB, GAAST
0655-300 529
cw.de.vries@solcon.nl

Omzetten naar woonbestemming
Weg van Ongenade 5-I
8311 RB, ESPEL

Definitief ontwerp
Situatie met windsingel, schaal 1:400