Mogelijke beplangssoorten:


Op de locaties in de erfsingel waar eventueel beplanting toegevoegd gaat worden kan er gekozen worden uit beplanting die passend zijn aan de polderomgeving:

Bomen:

- Zwarte els	Alnus glutinosa
- Haagbuek	Carpins betulus
- Winterlinde	Tilia cordata
- Zomereik	Quercus robur
- Veldesdoorn	Acer campestre

Struiken:

-Rode kornoelje	Cornus sanguinea
- Gewone liguster	Ligustrum vulgare
- Hazelaar	Cprylus avellana
- Kardinaalsmuts	Euonymus europeus
- Sleedoorn	Prunus Spinosa
- Hondsroos	Rosa canina
- Gelderse roos	Viburnum opulus

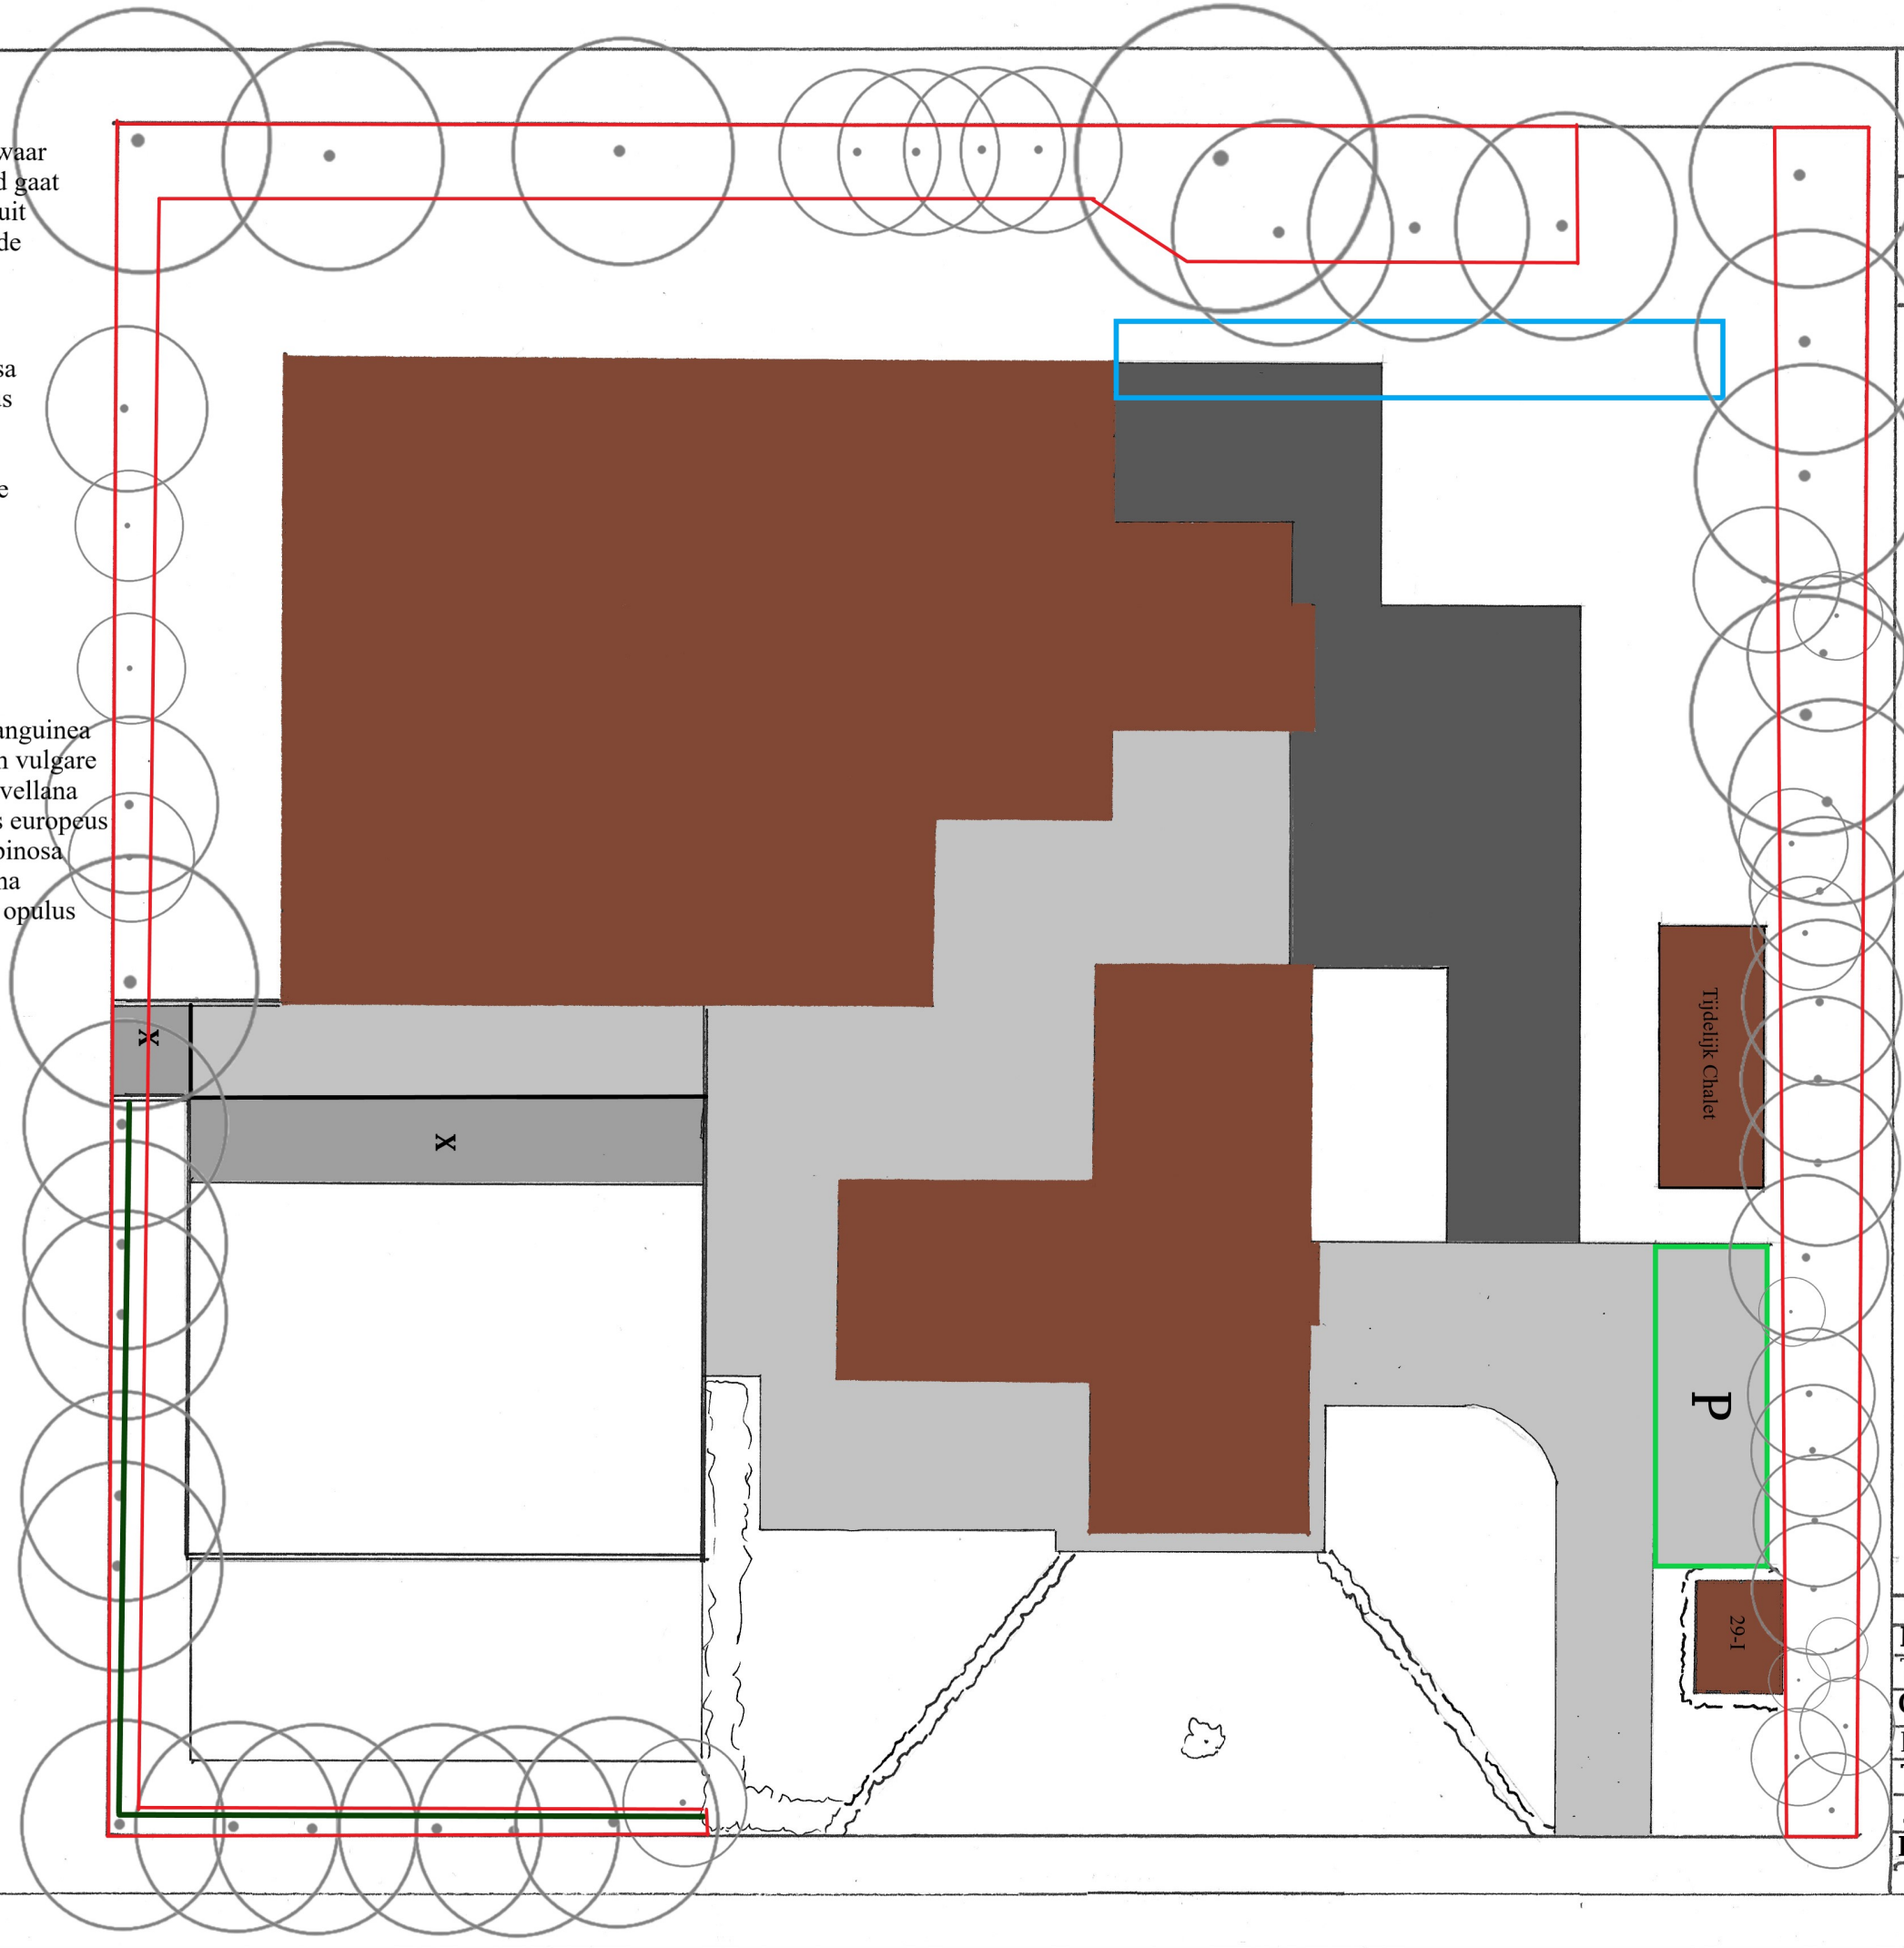

Uiterdijkenweg 29
Luttelgeest
8315 PN

Schaal 1:300

Legenda:

- Bestaand dakoppervlak
- Huidige te behouden bestrating
- P — Huidige parkeerplaats met nog te bouwen carport inclusief groendak
- Nieuw te realiseren verharding (halfverharding?)
- X — Te verwijderen verharding
- Verwijderd dakoppervlak
- Bestaand herkwerk te verplaatsen 1 meter naar achteren i.v.m groei bomen
- Te handhaven singel. Snoeien en aanvullen met onderbeplanting en bomen
- Bestaande bomen

Project:
Terreinplan
Opdrachtgever:
Fam. Neerings
Tekenaar:
J.E. Kers
Back to Eden Hoveniers