



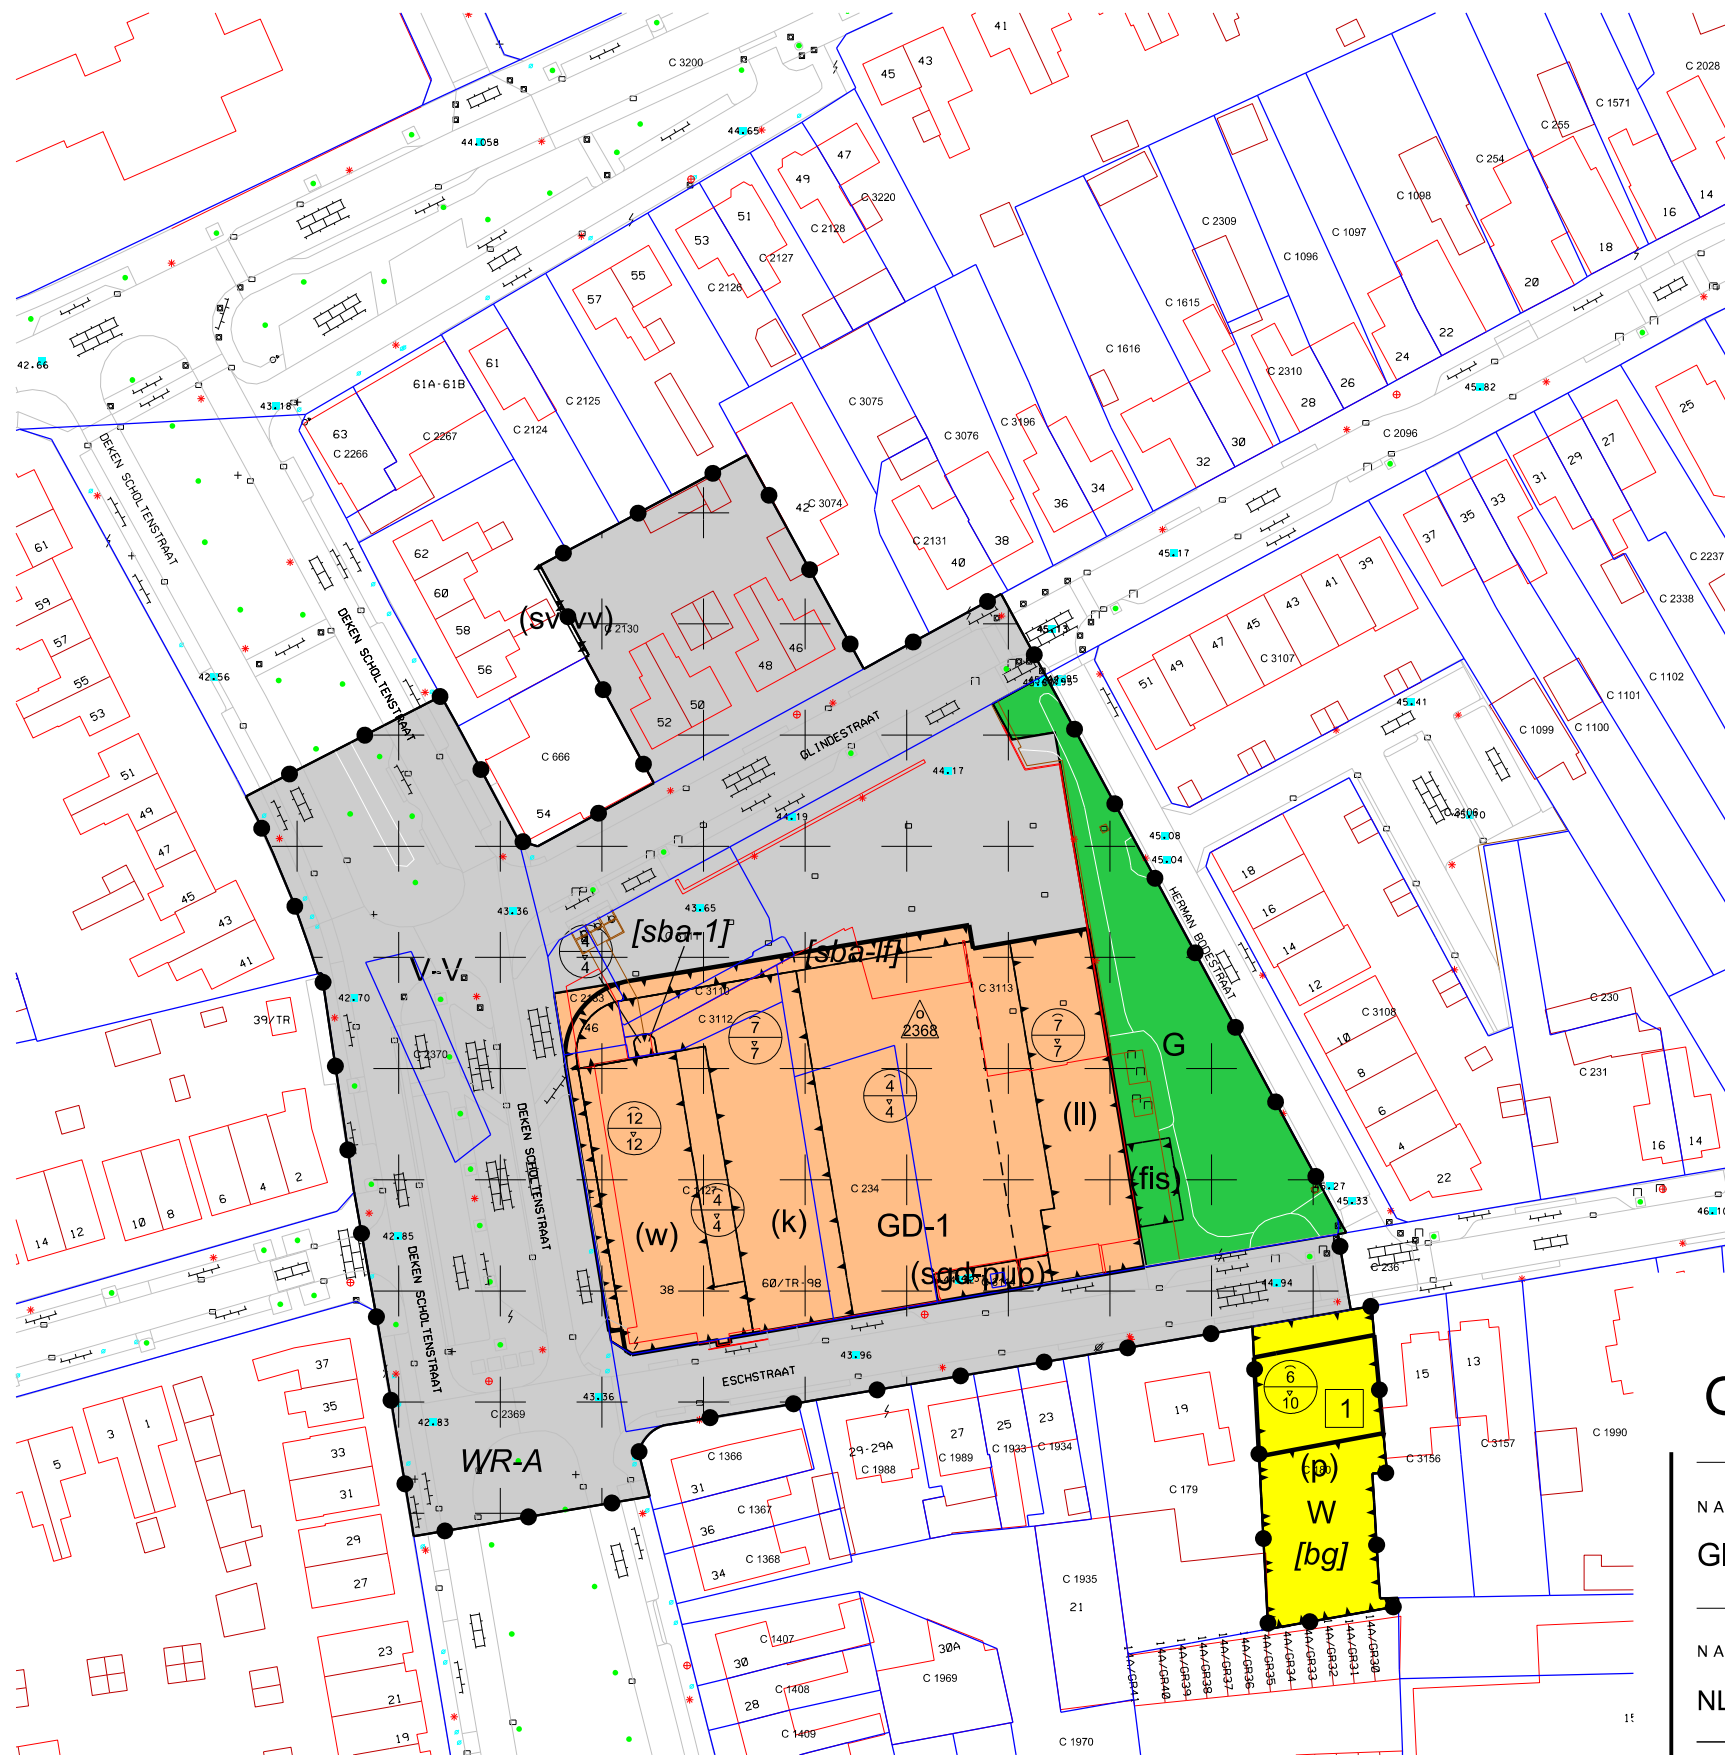

LEGENDA	
	Plangebied
	Plangrens
Bestemmingen	
	Gemengd - 1
	Groen
	Verkeer - Verblifgebied
	Wonen
Dubbelbestemmingen	
	Waarde - Archeologie
Functieaanduidingen	
	fietsenstalling
	kantoor
	laad- en losplaats
	parkeerterrein
	specifieke vorm van gemengd - pick up point
	specifieke vorm van verkeer - voorwaardelijke verplichting
	wonen
Bouwwak	
	bouwwak
Bouwaanduidingen	
	blijgebouwen
	specifieke bouwaanduiding - 1
	specifieke bouwaanduiding - luitel
Maatvoering	
	maximum aantal wooneenheden
	maximum goothoogte (m), maximum bouwhoogte (m)
	maximum vloeroppervlakte; bruto (m2)
Verklaring	
	Ondergrond

Gemeente Oldenzaal

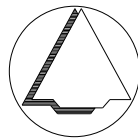

NAAM PLAN
Glindestraat - supermarkt en omgeving

NAAM GML-BESTAND	DATUM	BLAD VAN BLADEN	FORMAAT
NL.IMRO.0173.BP01012-va01	4-3-2024	1 VAN 1	A3



Best M ingenieursbureau
Molenweg 107 1436 BS AALSMEERDERBRUG
06 13300041 Info@bestm.nl



ruimtelijke plannen en advies
Twentepoort Oost 16A 7609 RG Almelo
0546 454466 www.bjz.nu

TEKENAAR	SCHAAL
MvL	1 :1000