



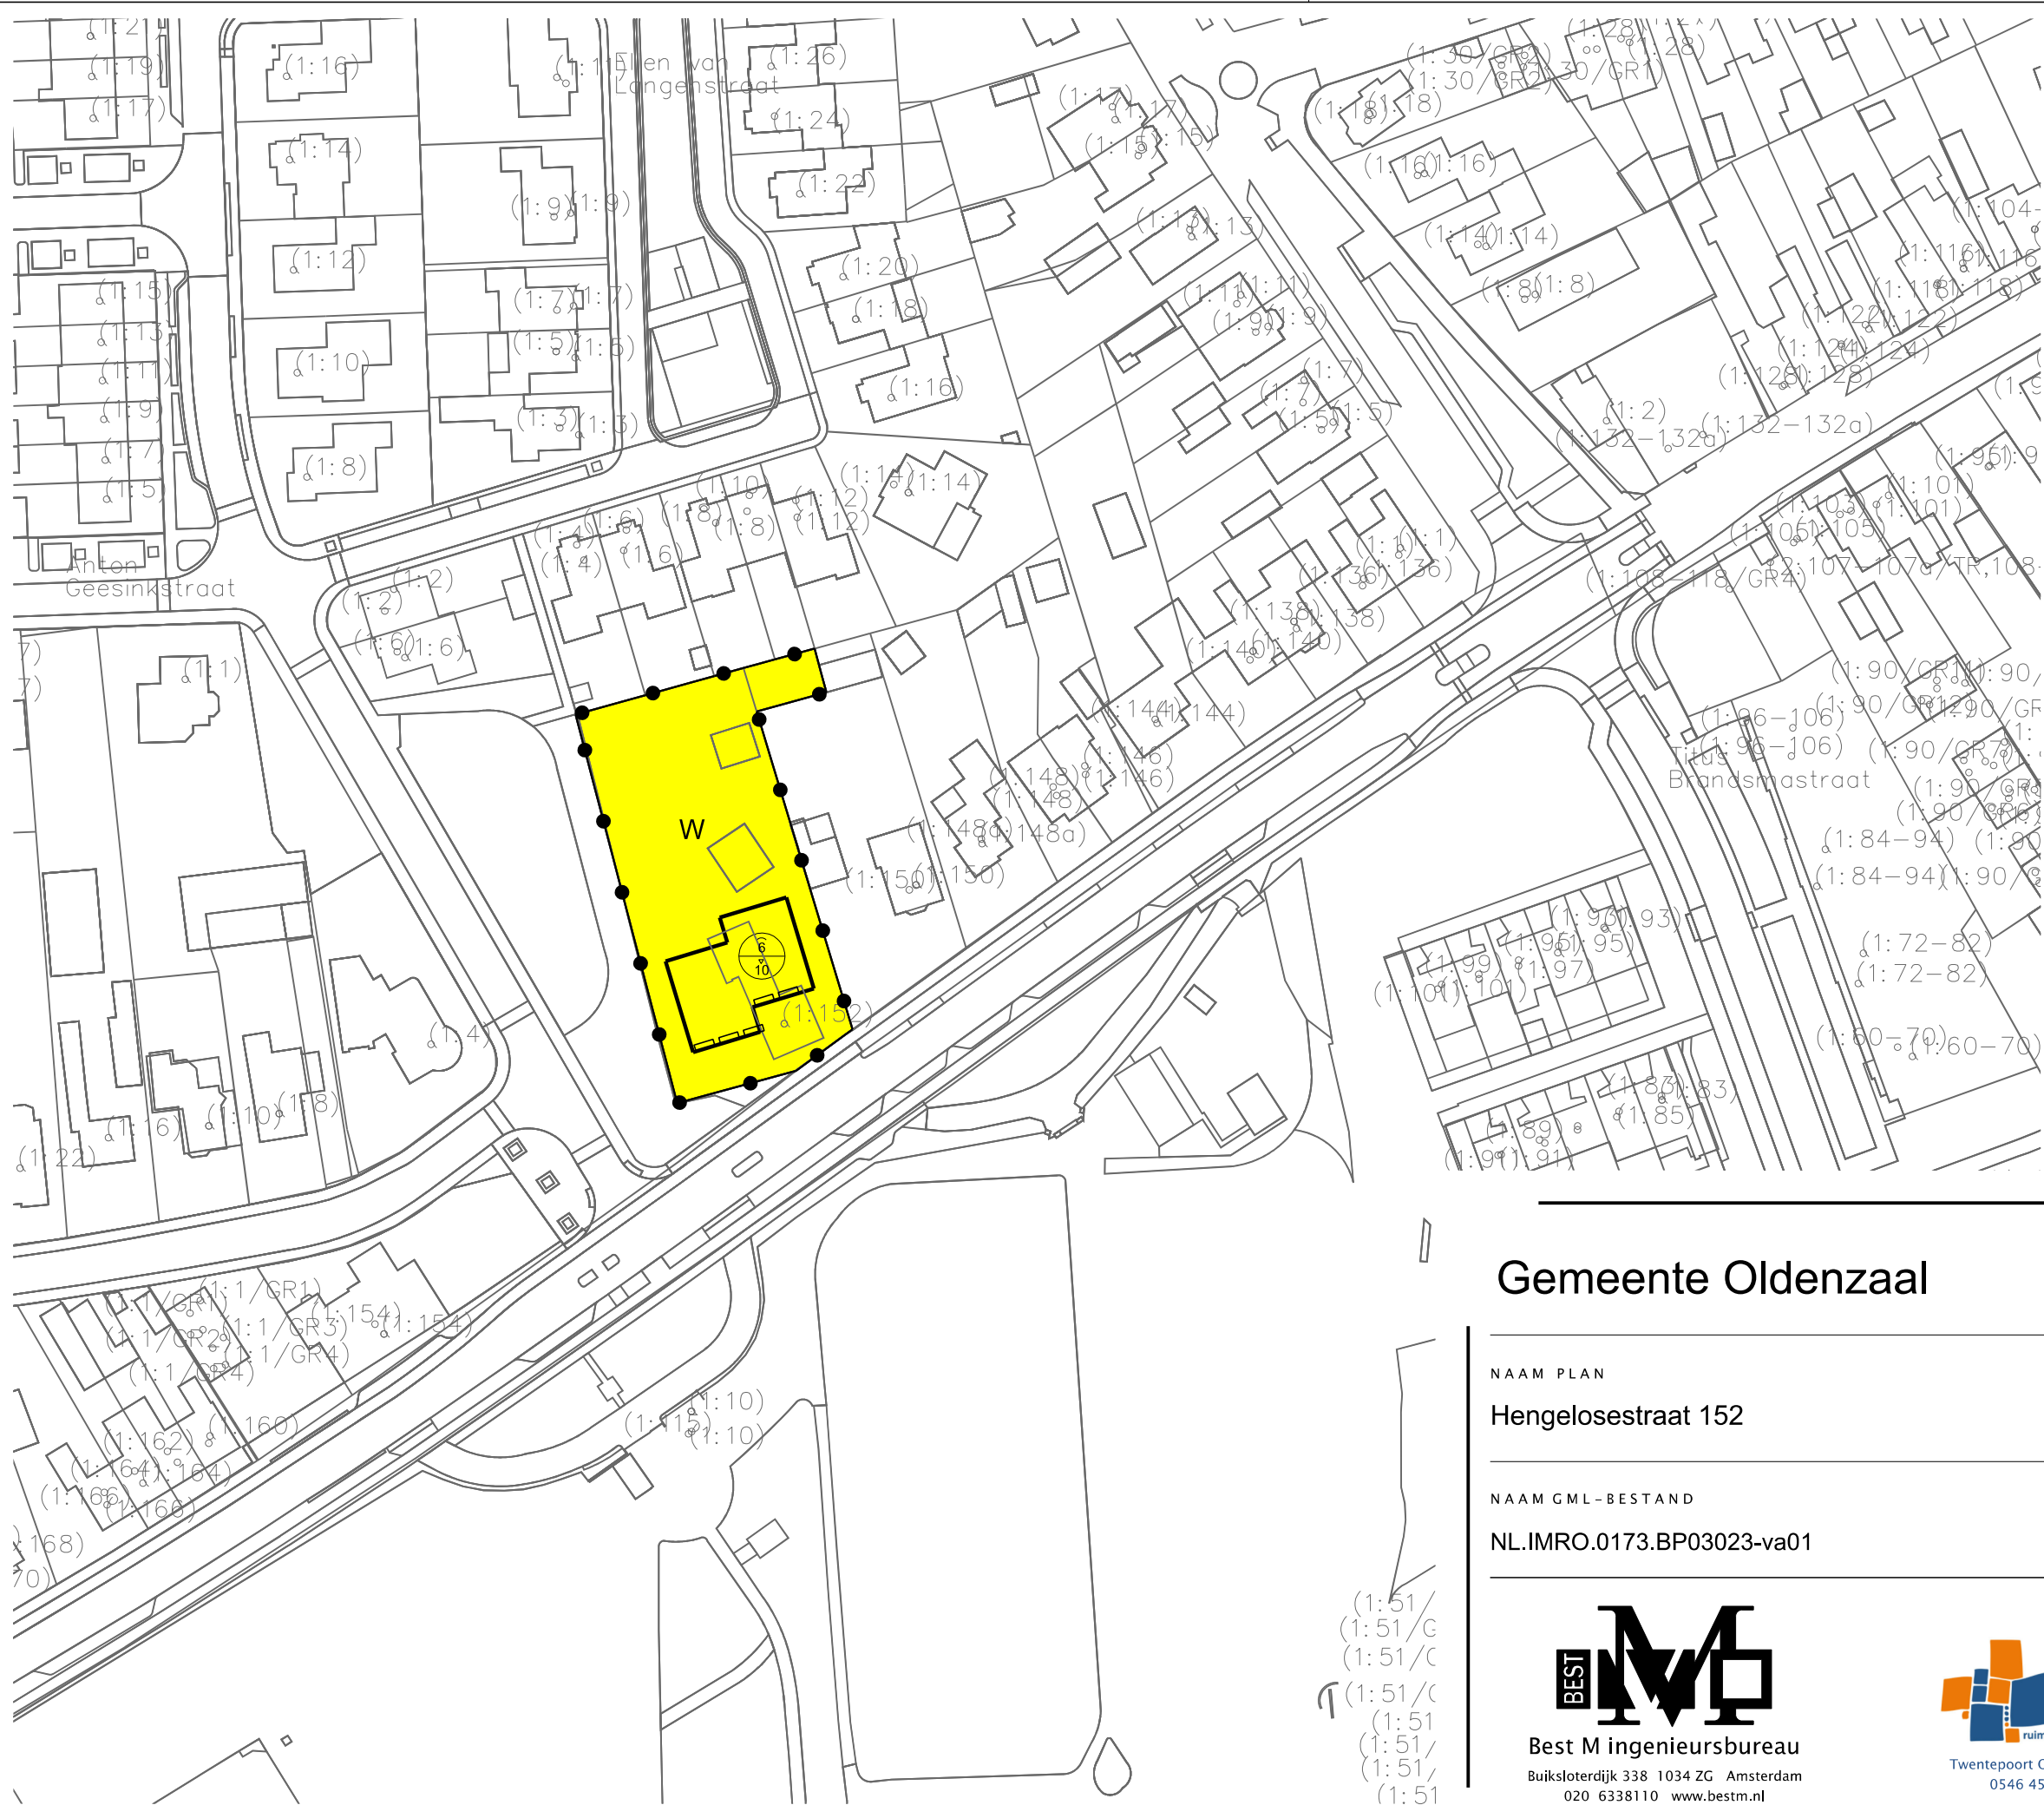

LEGENDA

- Plangebied
- Plangrens
- Bestemmingen
- Wonen
- Bouwvlak
- bouwvlak
- Maatvoering
- maximum goothoogte (m), maximum bouwhoogte (m)
- Figuren
- gevellijn
- Verklaring
- Ondergrond

Gemeente Oldenzaal

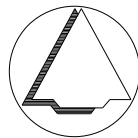

NAAM PLAN

Hengelosestraat 152

NAAM GML-BESTAND

NL.IMRO.0173.BP03023-va01

DATUM

19-9-2022

BLAD VAN BLADEN

1 VAN 1

FORMAAT

A3

TEKENAAR

MvL

SCHAAL

1 : 1000



Best M ingenieursbureau
Buiksloterdijk 338 1034 ZG Amsterdam
020 6338110 www.bestm.nl



Twentepoort Oost 16A 7609 RG Almelo
0546 454466 www.bjz.nu