



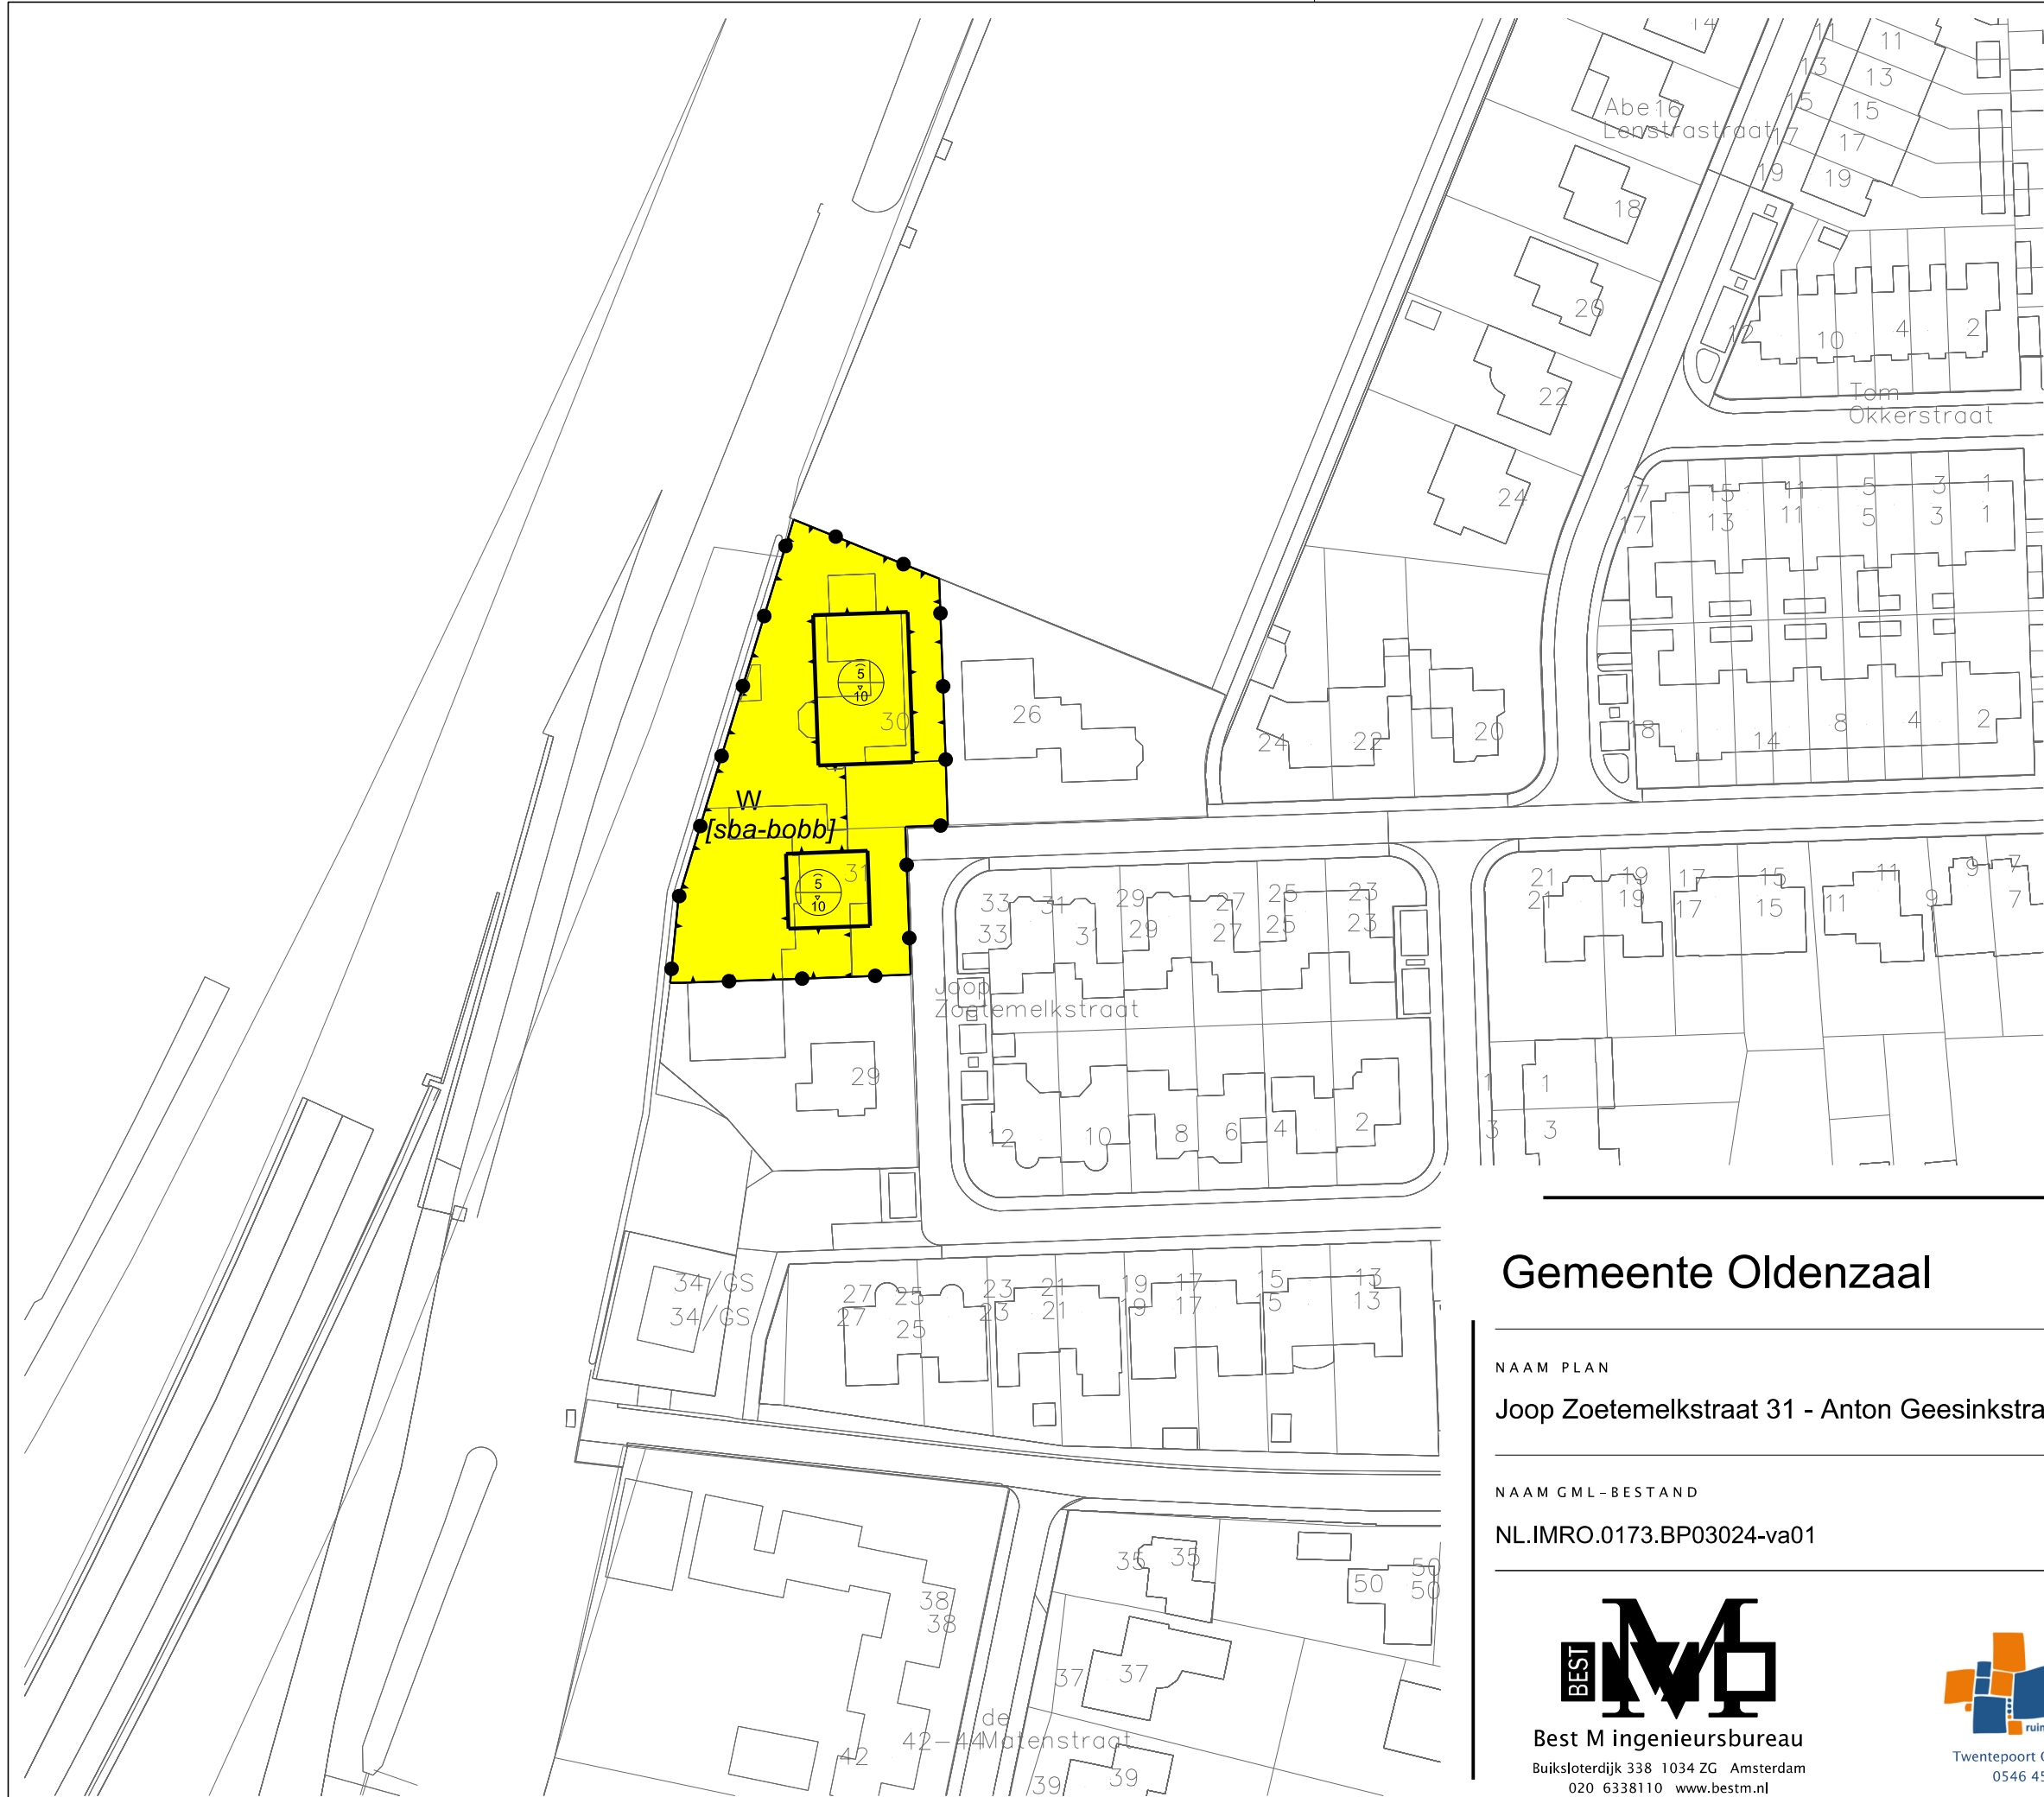

LEGENDA

- Plangebied
Plangrens
Bestemmingen
Wonen
Bouwvlak
bouwvlak
Bouwaanduidingen
specifieke bouwaanduiding - max. 200 m2 bijgebouwen en overkappingen buiten bouwvlak
Maatvoering
maximum goothoogte (m), maximum bouwhoogte (m)
Verklaring
Ondergrond

Gemeente Oldenzaal

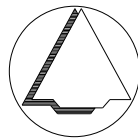

NAAM PLAN

Joop Zoetemelkstraat 31 - Anton Geesinkstraat 30

NAAM GML-BESTAND

NL.IMRO.0173.BP03024-va01

DATUM

19-9-2022

BLAD VAN BLADEN

1 VAN 1

FORMAAT

A3



Best M ingenieursbureau
Buiksloterdijk 338 1034 ZG Amsterdam
020 6338110 www.bestm.nl



Twentepoort Oost 16A 7609 RG Almelo
0546 454466 www.biz.nu

TEKENAAR

MvL

SCHAAL

1 :1000