



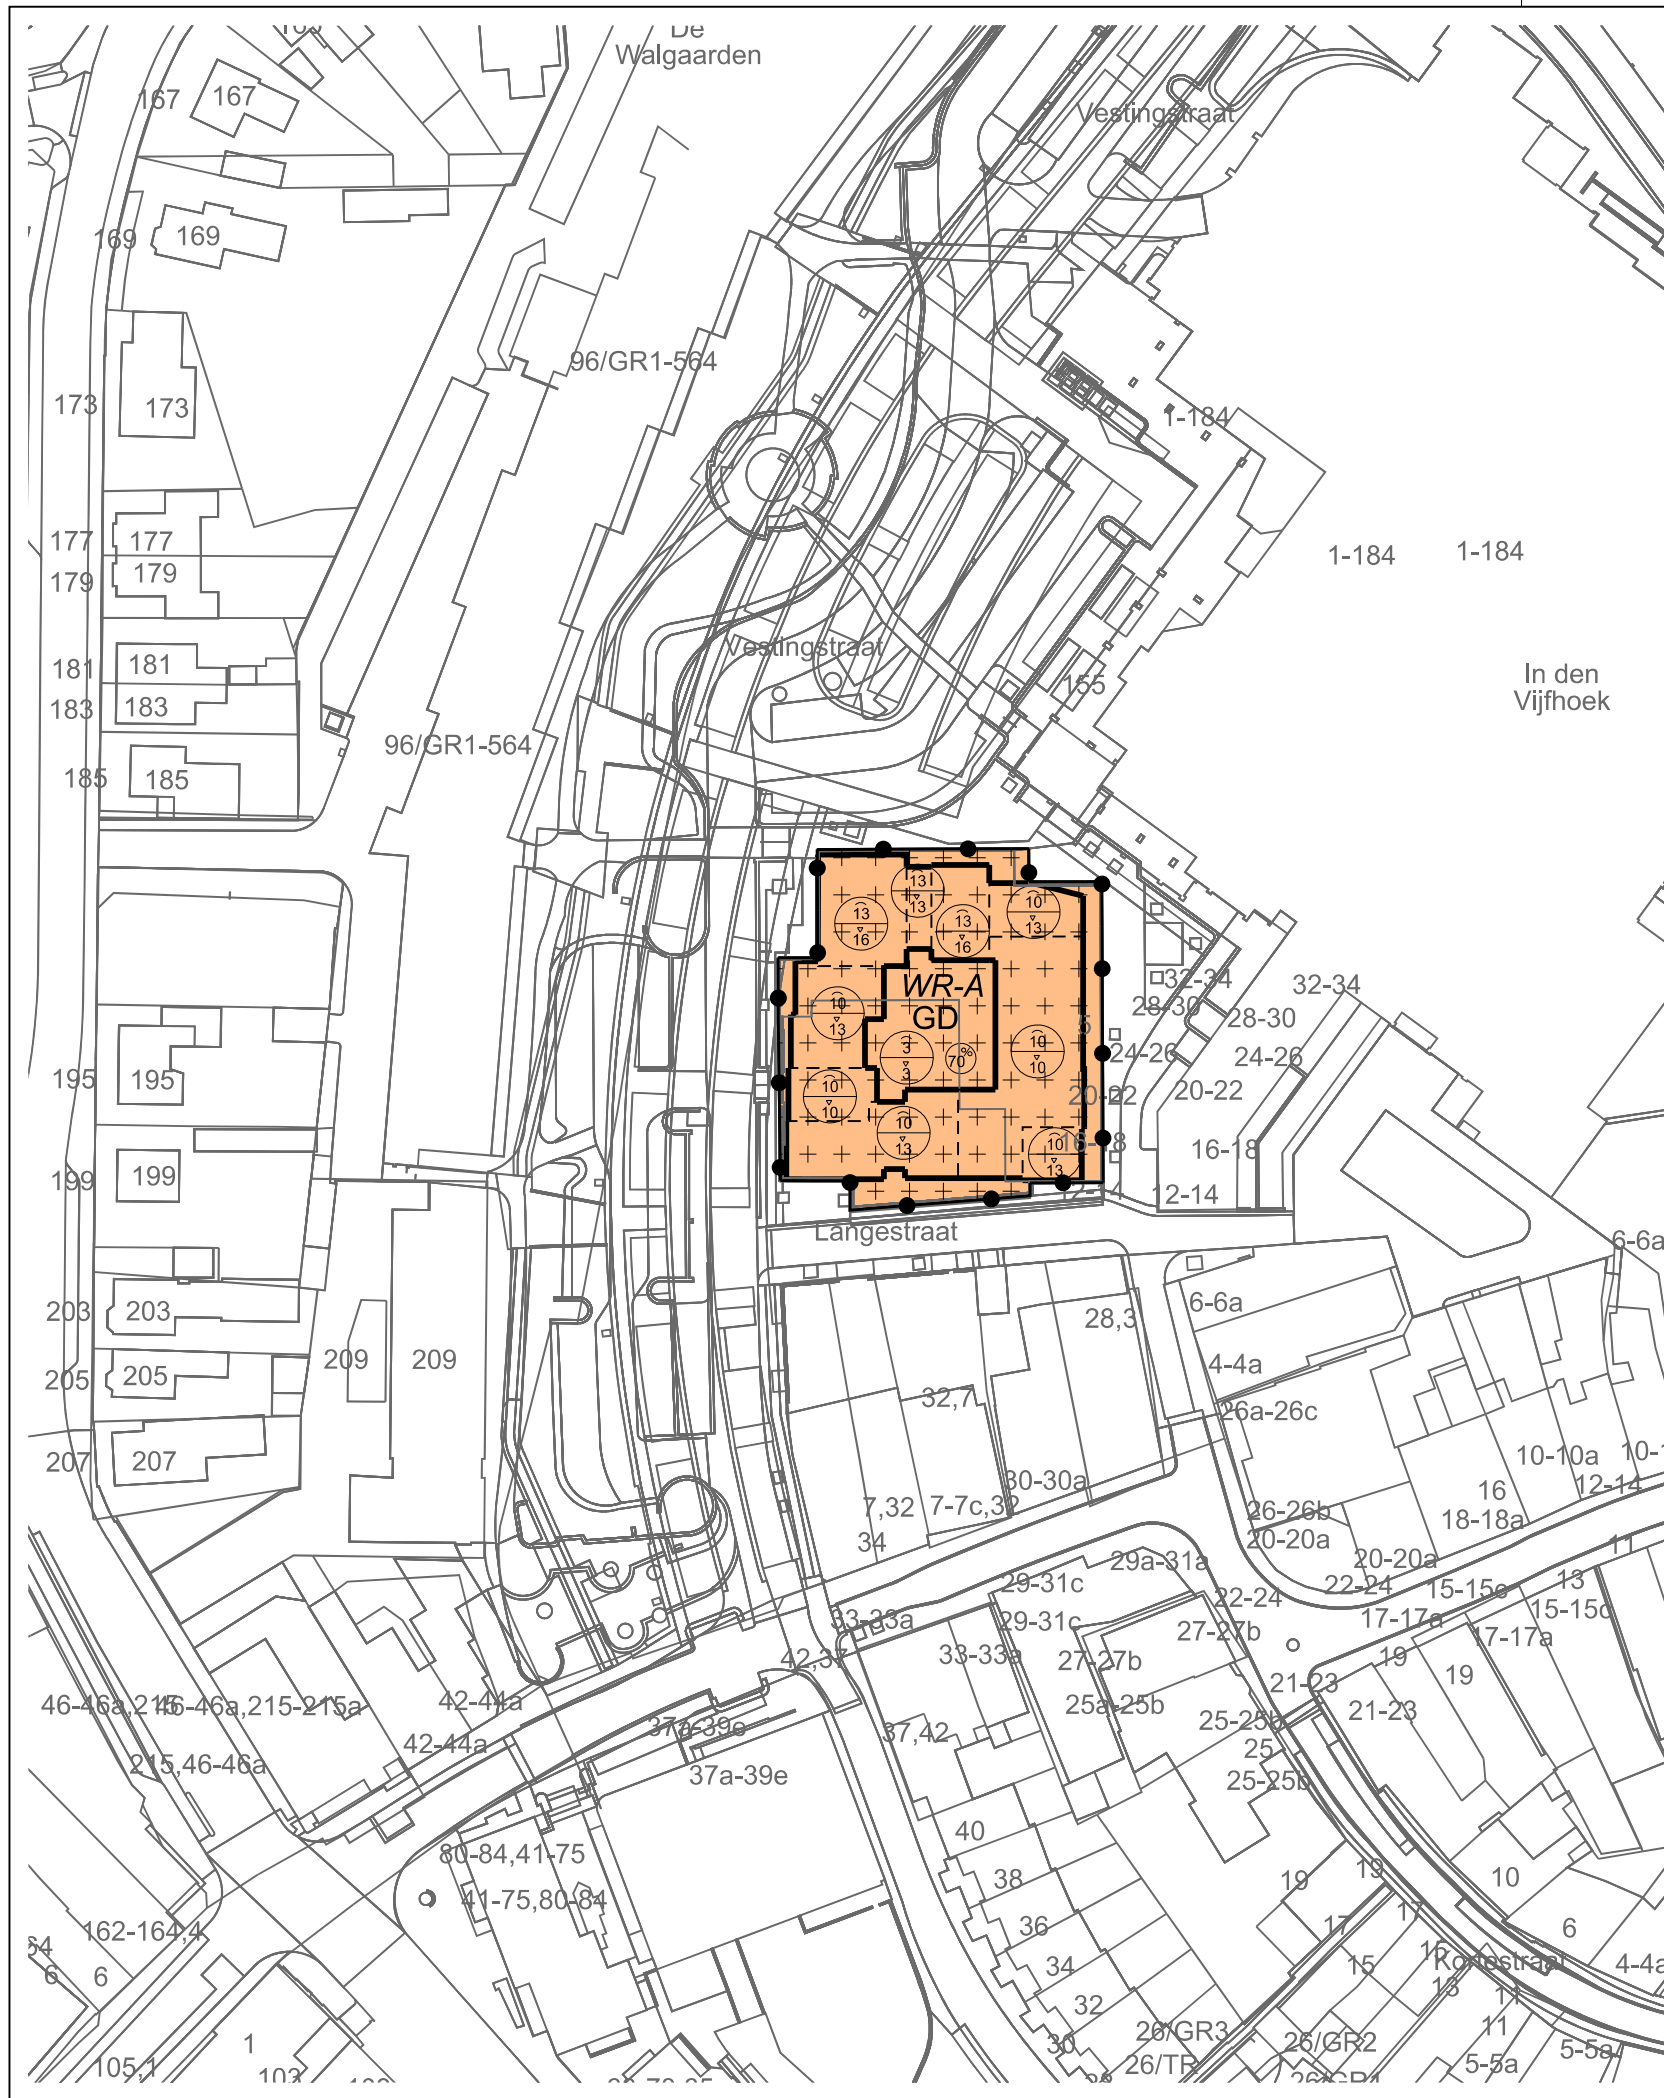

LEGENDA

- Plangebied
- Plangrens
- Bestemmingen
 - GD Gemengd
- Dubbelbestemmingen
 - WRA Waarde - Archeologie
- Bouwvlak
 - bouwvlak
- Maatvoering
 - 70 maximum bebouwingspercentage (%)
 - 15 16 maximum goothoogte (m), maximum bouwhoogte (m)
- Verklaring
 - Ondergrond

Gemeente Oldenzaal

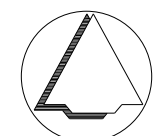

NAAM PLAN

De Nieuwe Post

NAAM GML-BESTAND

NL.IMRO.0173.BP05010-VA01

DATUM

25-3-2024

BLAD VAN BLADEN

1 VAN 1

FORMAAT

A3



Best M ingenieursbureau
Molenweg 107 1436 BS AALSMEERDERBRUG
06 13300041 Info@bestm.nl



Twentepoort Oost 16A 7609 RG Almelo
0546 454466 www.bjz.nu

TEKENAAR

MvL

SCHAAL

1 :1000