



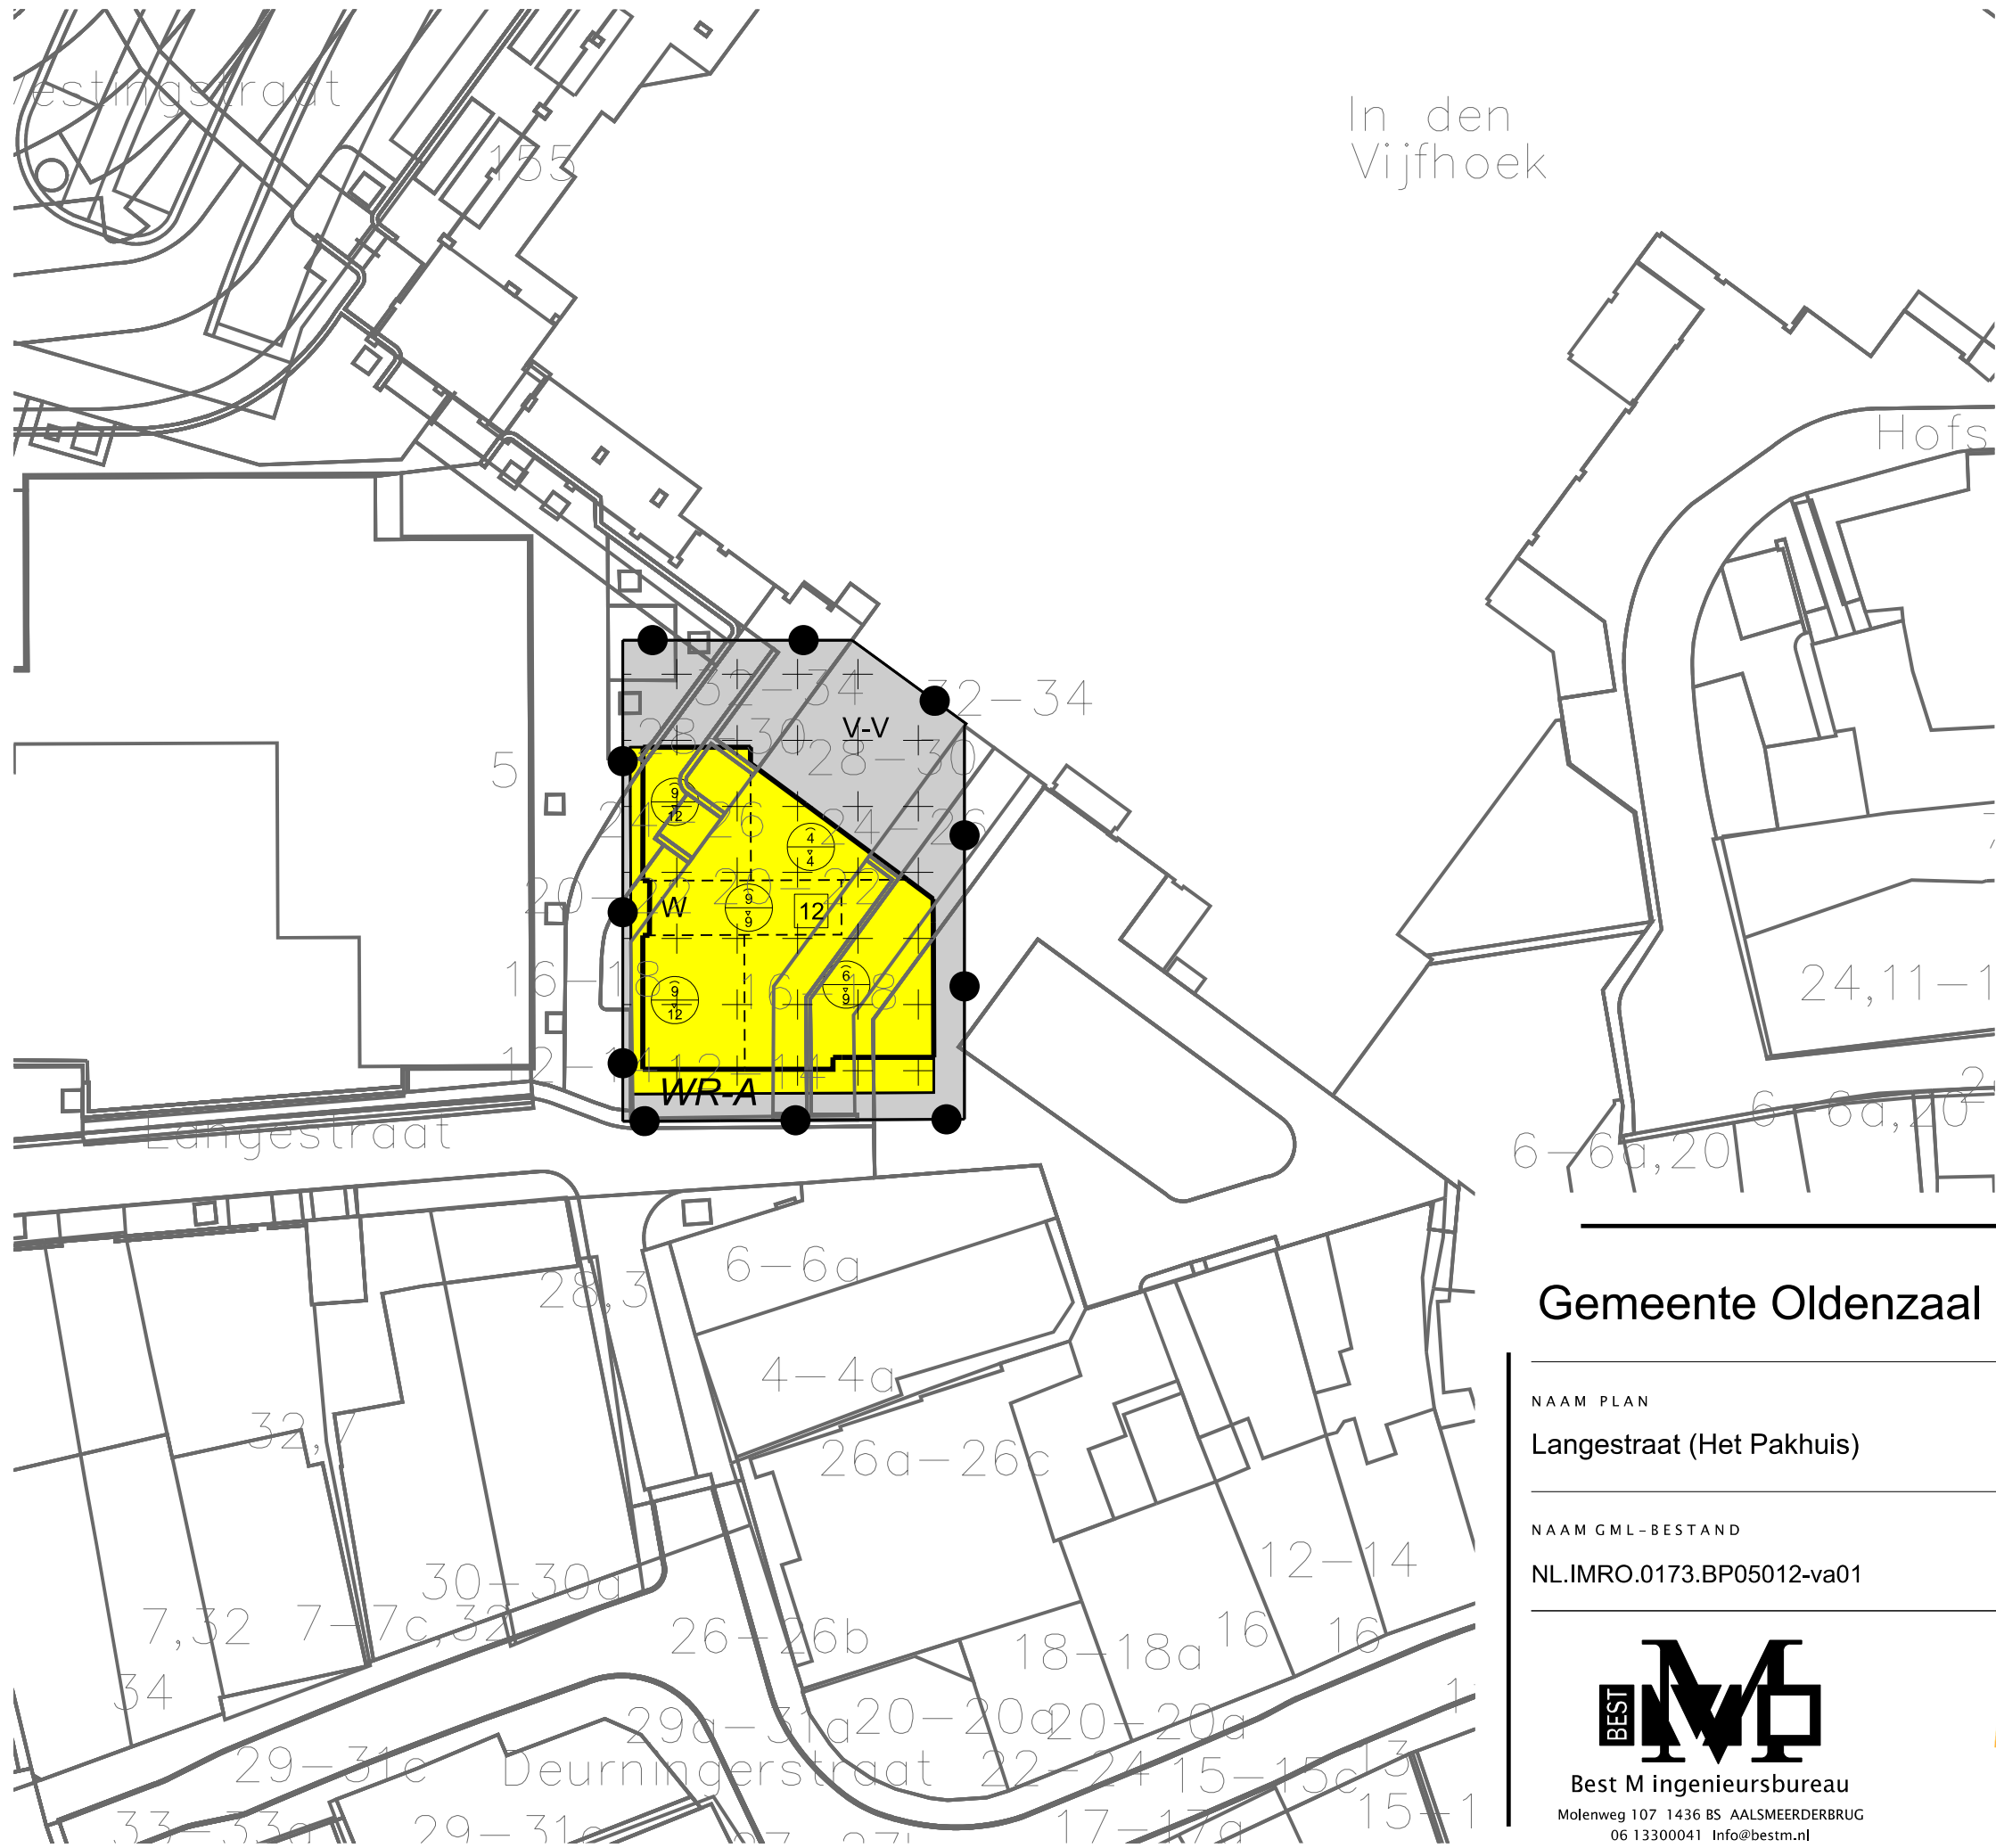

LEGENDA

- Plangebied
- Plangrens
- Bestemmingen
- Verkeer - Verrijfsgebied
- Wonen
- Dubbelbestemmingen
- Waarde - Archeologie
- Bouwvlak
- bouwvlak
- Maatvoering
- maximum aantal wooneenheden
- maximum goothoogte (m), maximum bouwhoogte (m)
- Verklaring
- Ondergrond

Gemeente Oldenzaal

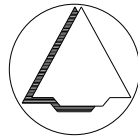

NAAM PLAN

Langestraat (Het Pakhuis)

NAAM GML-BESTAND

NL.IMRO.0173.BP05012-va01

DATUM

25-3-2024

BLAD VAN BLADEN

1 VAN 1

FORMAAT

A3

TEKENAAR

MvL

SCHAAL

1 :500



Best M ingenieursbureau
Molenweg 107 1436 BS AALSMEERDERBRUG
06 13300041 Info@bestm.nl



Twentepoort Oost 16A 7609 RG Almelo
0546 454466 www.biz.nu