
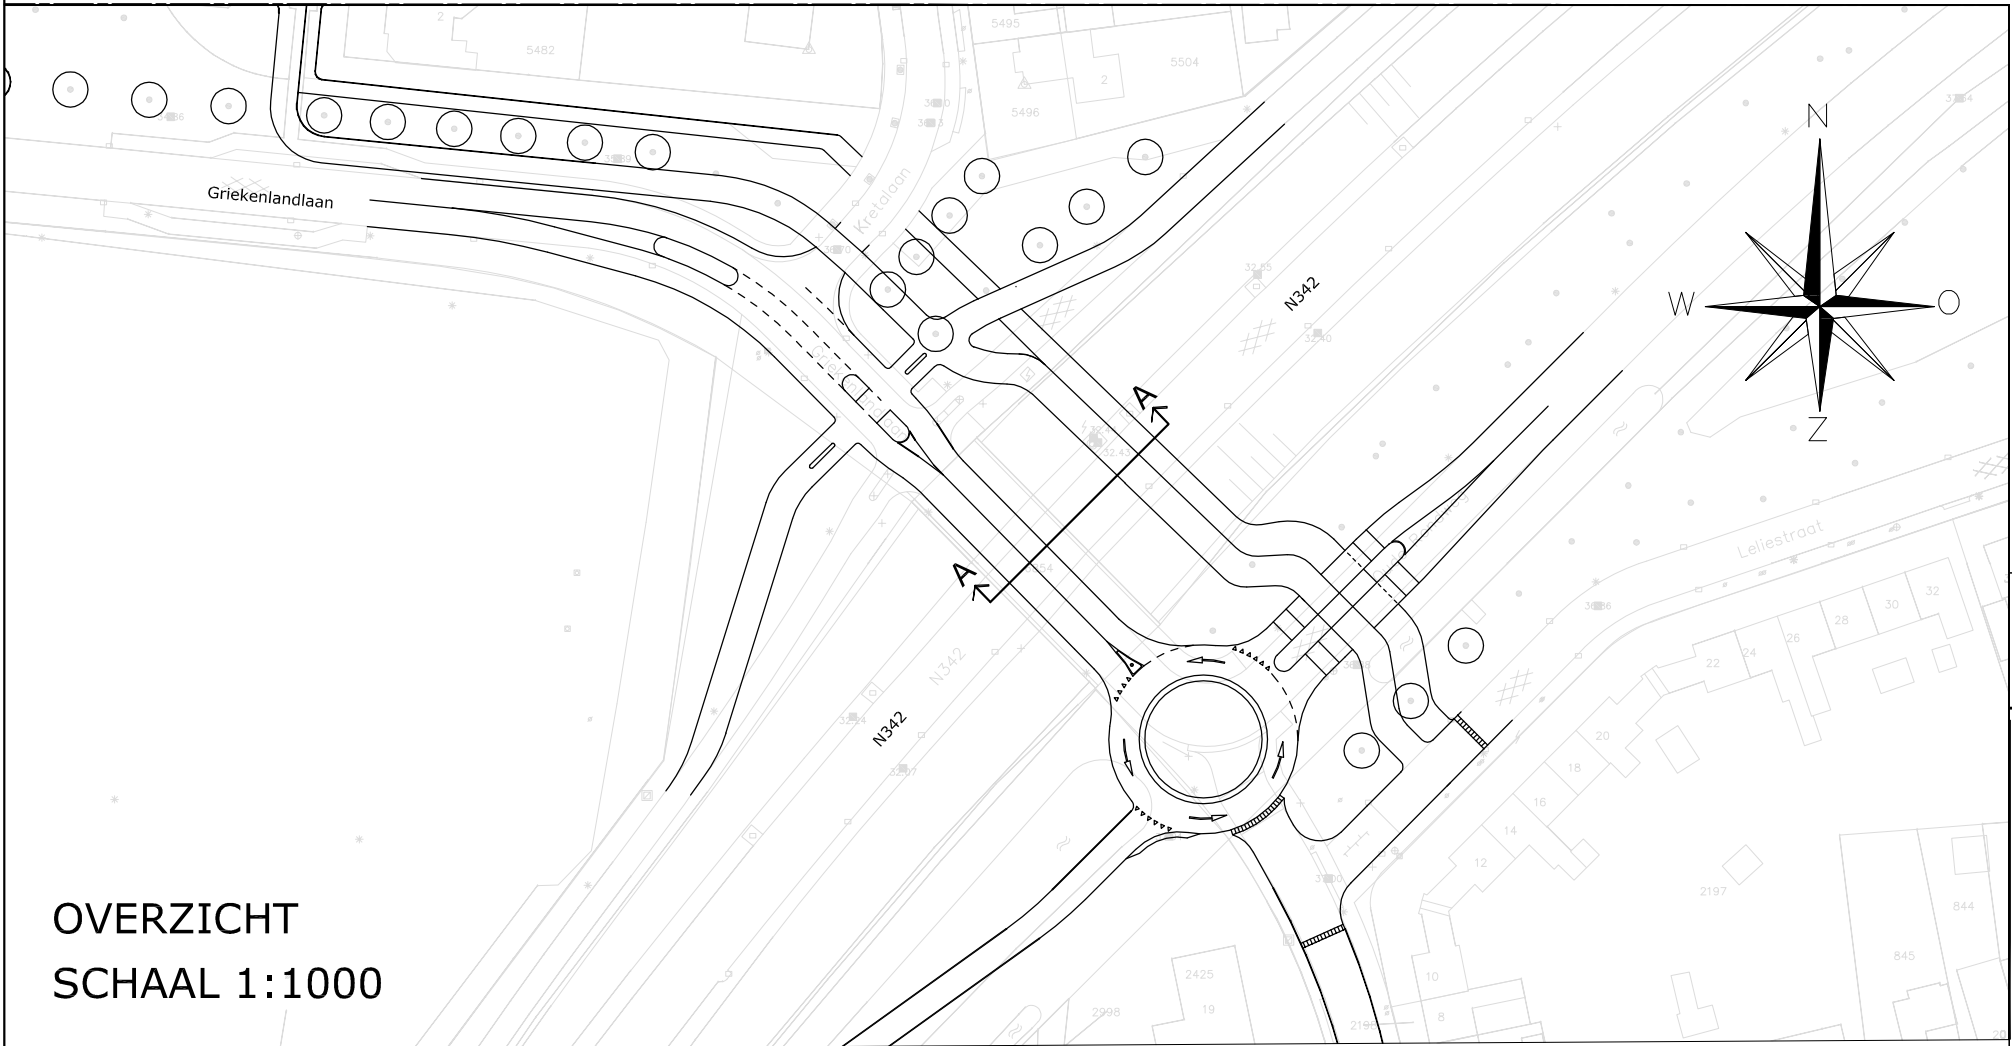


DWARSPROFIEL A - A
SCHAAL: 1:100

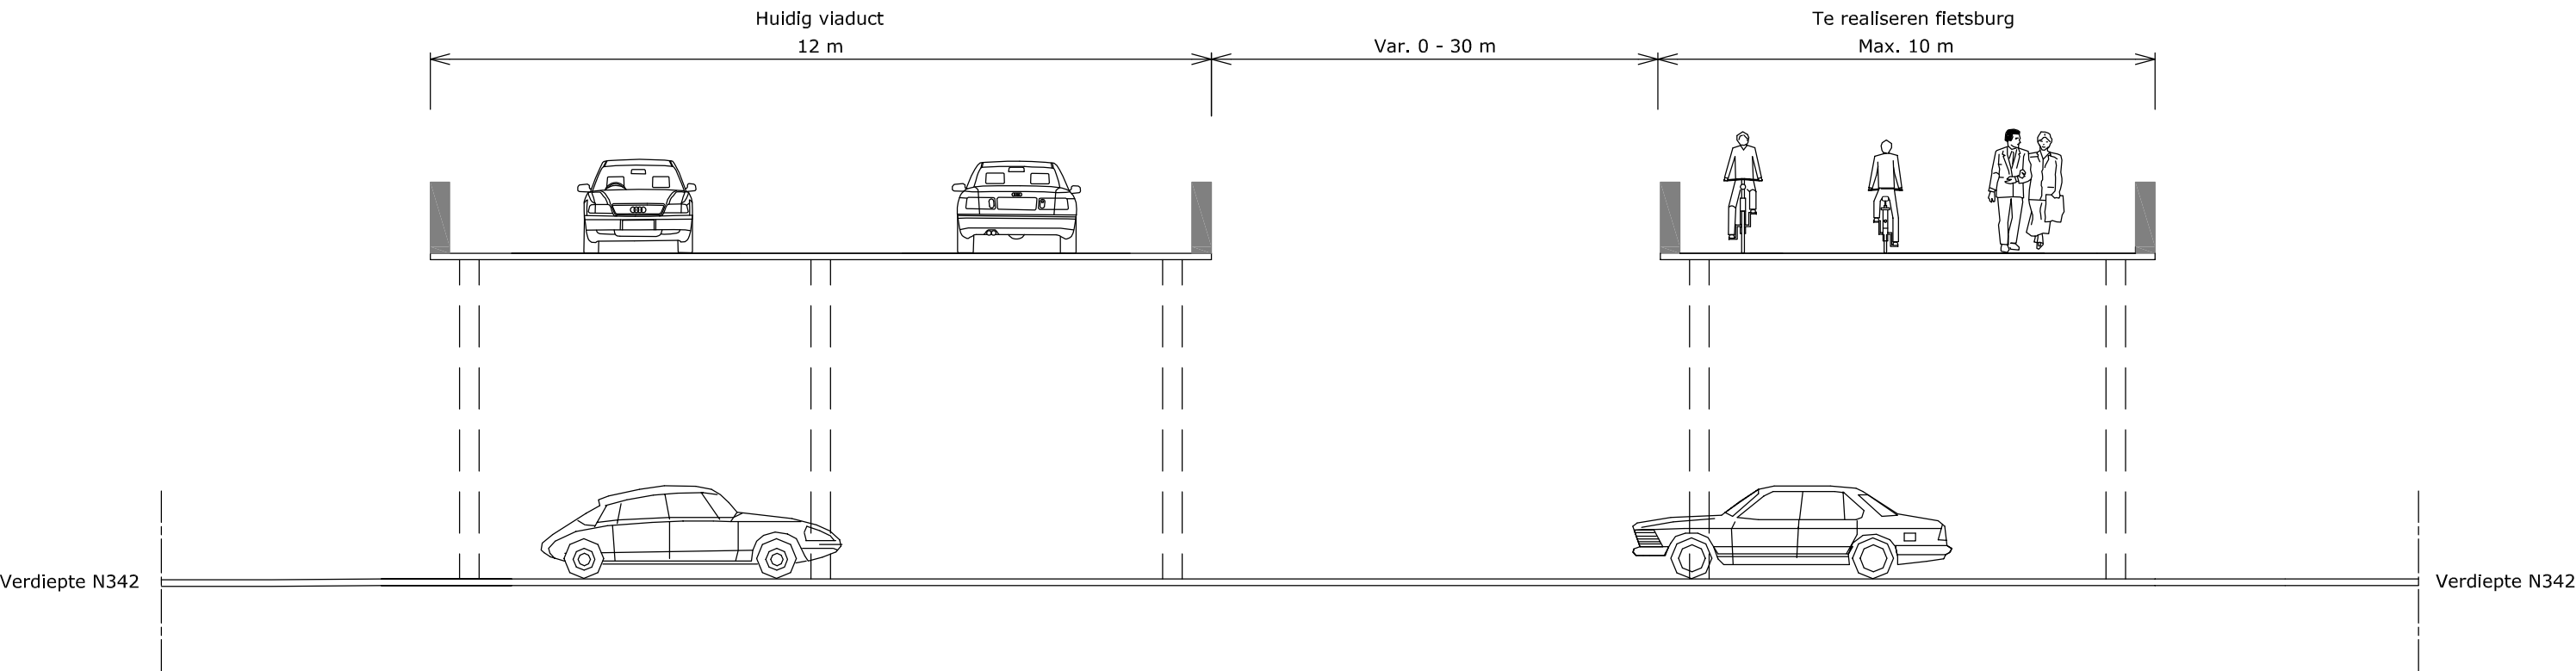

OVERZICHT
SCHAAL 1:1000

Tekening nr. TK-1		Laatste wijziging 17-02-2010	
ONTWERP AANSLUITING RONDWEG OLDENZAAL			
roject Herinrichting Griekenlandlaan - Oude Rondweg		Projectcode BT-ODZ-09-RMA	
Soort tekening CONCEPT-ONTWERP		Locatie bestand PRODUCTEN\AANSL.RONDWEG	
Omschrijving Huidig viaduct en te realiseren fietsbrug. Dwarsdoorsnede ter hoogte van de verdiepte N342 en Griekenlandlaan.		Projectleider R. Martens	
		Tekenaar E. Reimert	
		Gemeente Oldenzaal	