


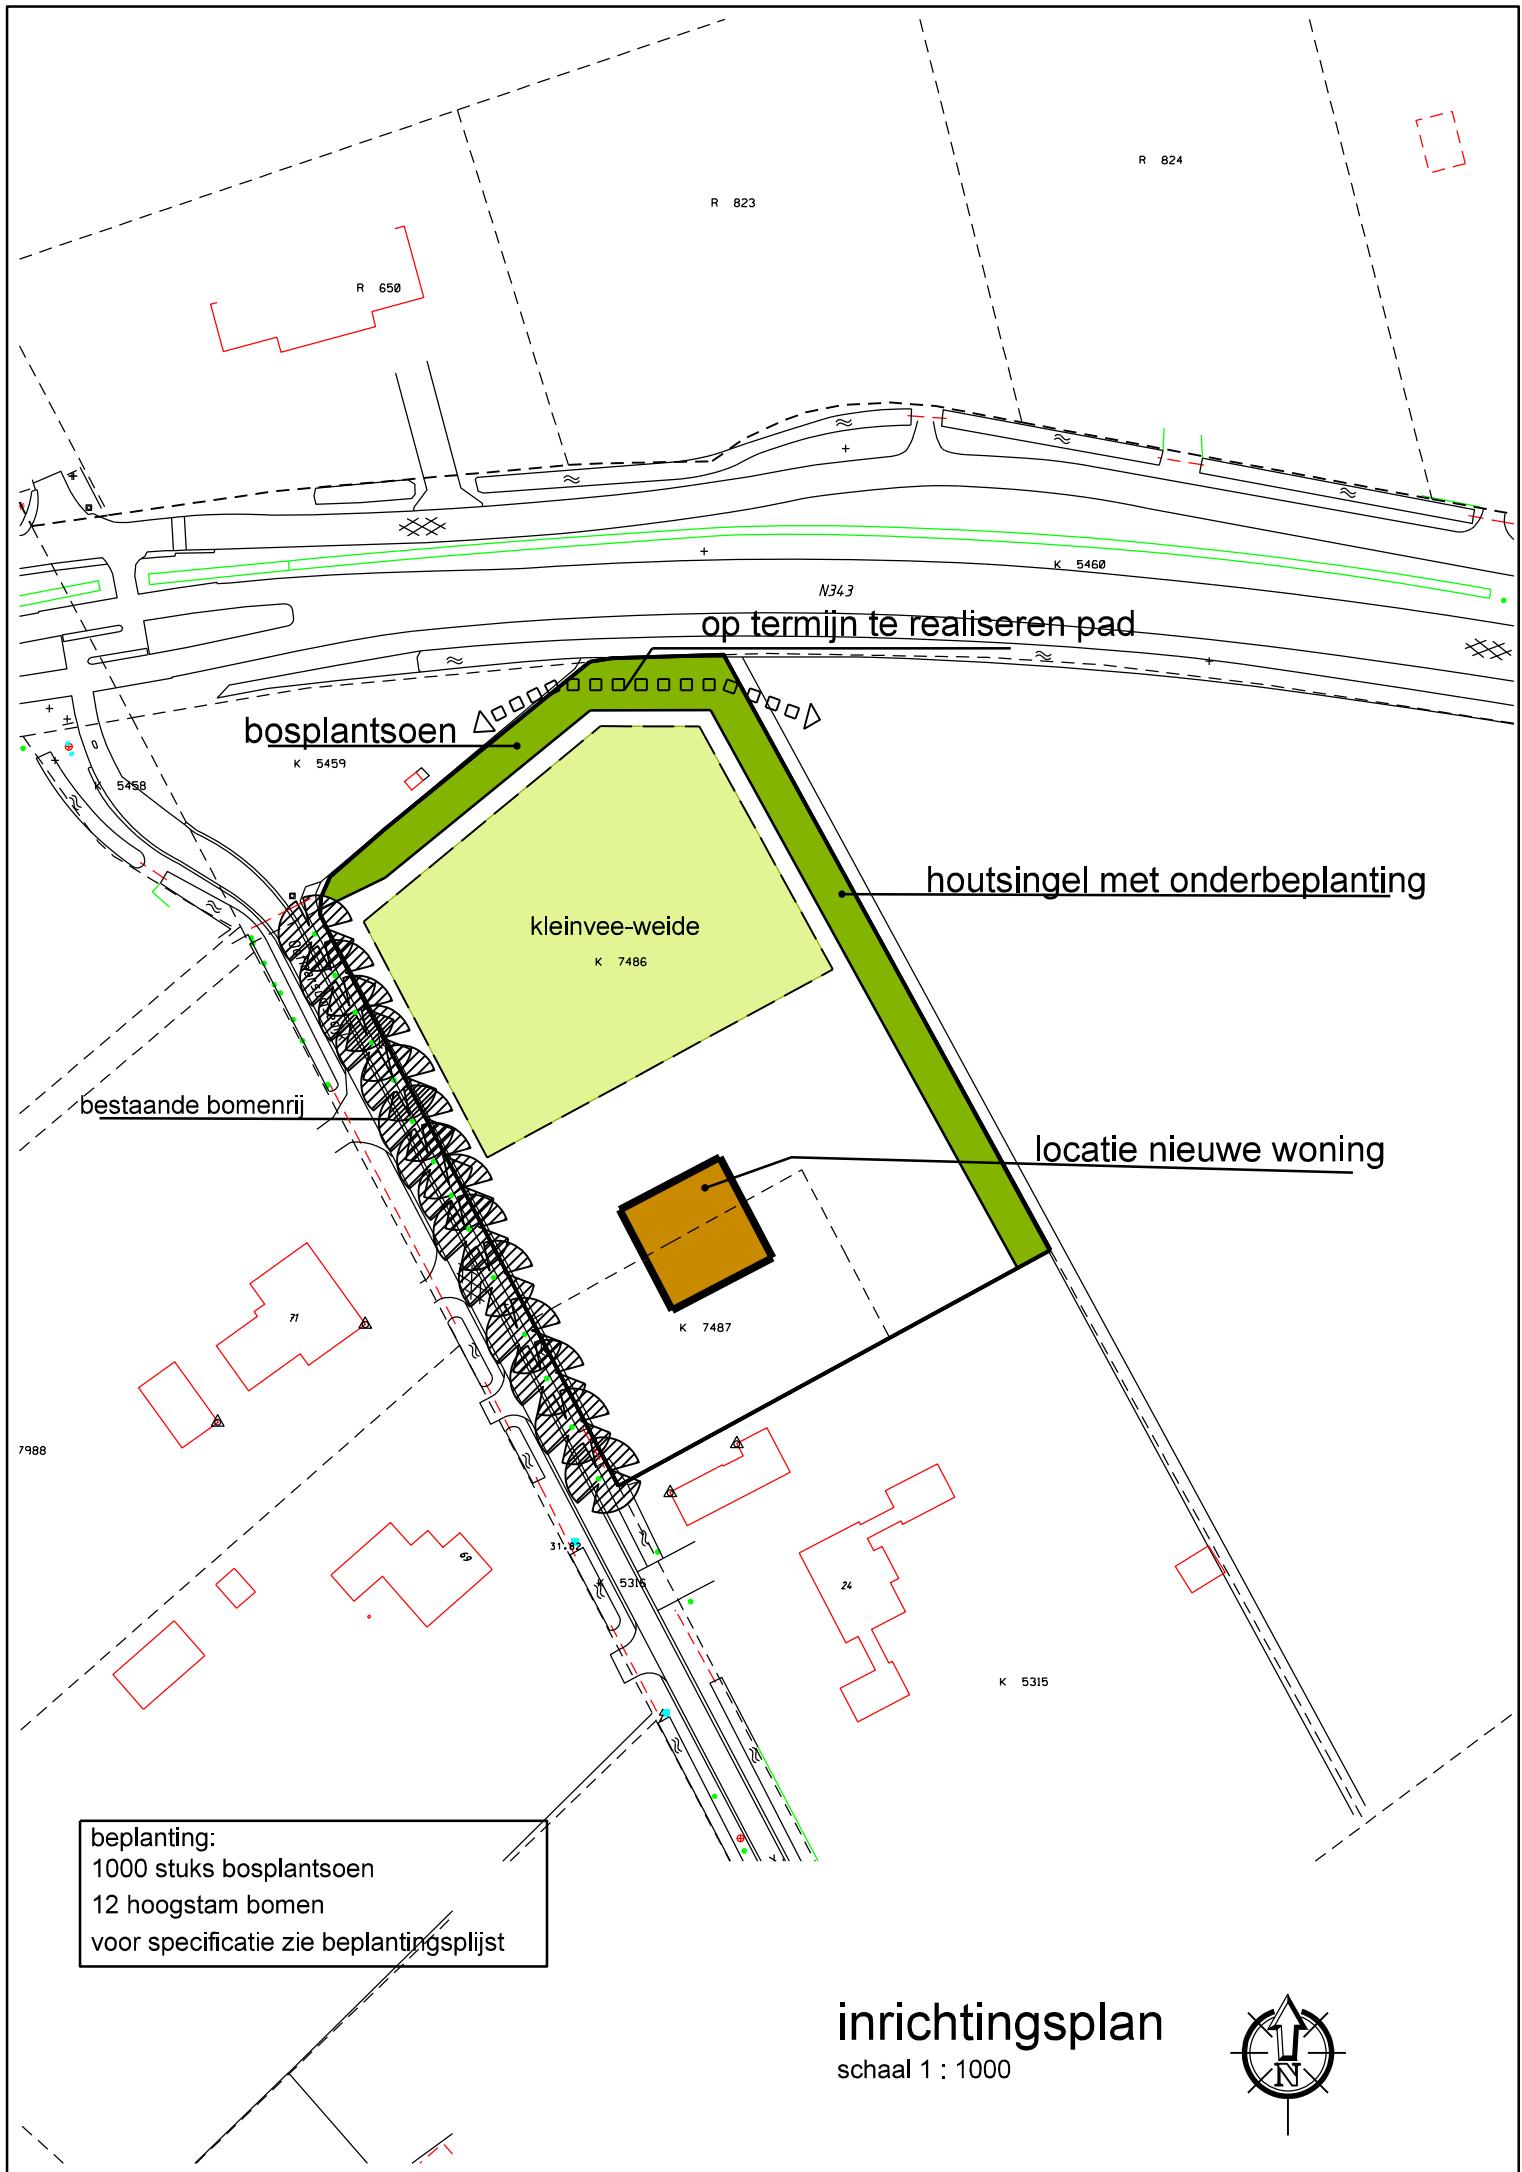

beplanting:
1000 stuks bosplantsoen
12 hoogstam bomen
voor specificatie zie beplantingslijst

inrichtingsplan
schaal 1 : 1000



Beplantingslijst Perceel Ootmarsumsedijk

(in % van het totale aantal planten)

- Ribes rubrum 5%
- Salix triandra 5%
- Fagus sylvatica 1%
- Hippophae rhamnoides 5%
- Viburnum opulus 5%
- Cornus mas 5%
- Sambucus nigra 5%
- Corylus avellana 5%
- Rosa canina 5%
- Ilex aquifolium 7%
- Salix viminalis 5%
- Mespilus germanica 3%
- Rhamnus frangula 5%
- Taxus baccata 15%
- Crataegus laevigata 5%
- Myrica gale 1%
- Prunus avium 1%
- Ribes nigrum 10%
- Sorbus aucuparia 3%
- Quercus robur 1%
- Betula pendula 3%

De gebruikte planten zijn uitgekozen op basis van nut als drachtplant voor bijen en vlinders en als voedselbron voor vogels. Tevens is er gekeken naar de uiteindelijke groei hoogte van de bomen om schaduwval op naast gelegen weiland te beperken waardoor het gras bij de buren niet te veel in groei geremd wordt.