



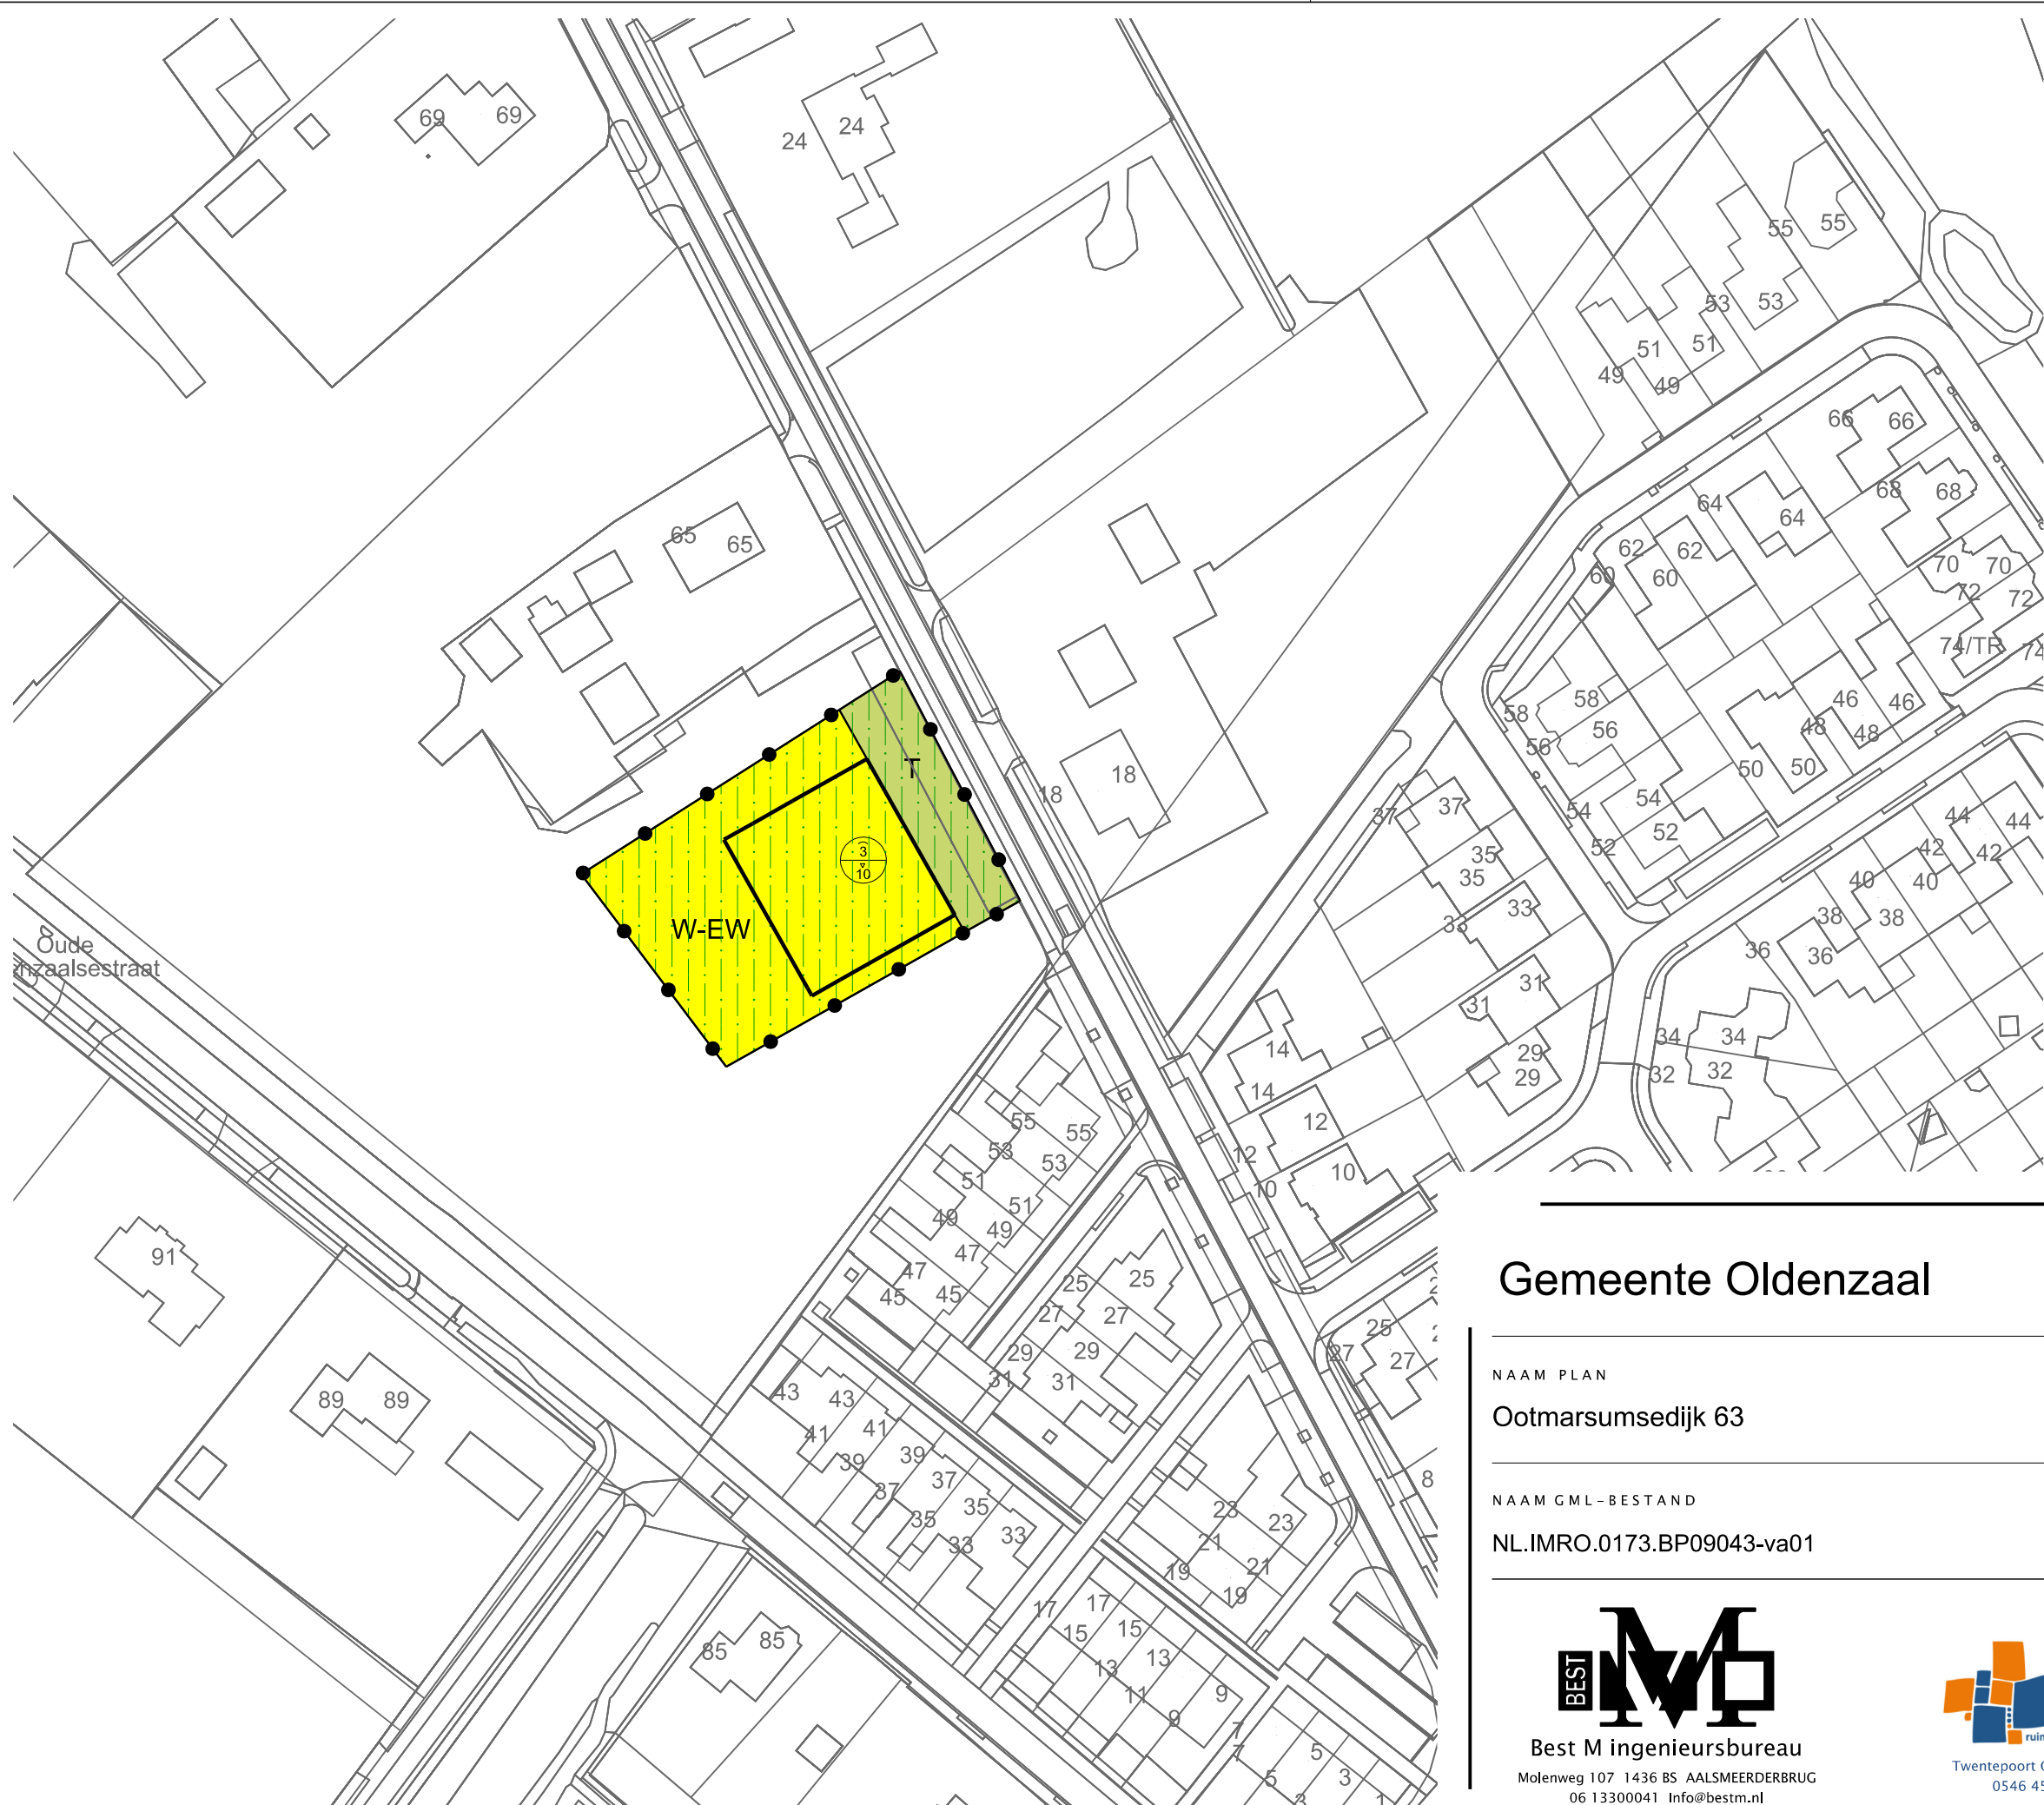

LEGENDA

- Plangebied
Plangrens
- Bestemmingen
T
W-EW
- Gebiedsaanduidingen
milieuzone - intrekgebied
- Bouwvlak
bouwvlak
- Maatvoering
maximum goothoogte (m), maximum bouwhoogte (m)
- Verklaring
Ondergrond

Gemeente Oldenzaal

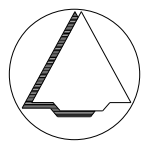

NAAM PLAN

Ootmarsumsedijk 63

NAAM GML-BESTAND

NL.IMRO.0173.BP09043-va01

DATUM

16-2-2024

BLAD VAN BLADEN

1 VAN 1

FORMAAT

A3

TEKENAAR

MvL

SCHAAL

1 :1000



Best M ingenieursbureau

Molenweg 107 1436 BS AALSMEERDERBRUG
06 13300041 Info@bestm.nl



Twentepoort Oost 16A 7609 RG Almelo
0546 454466 www.bjz.nu