
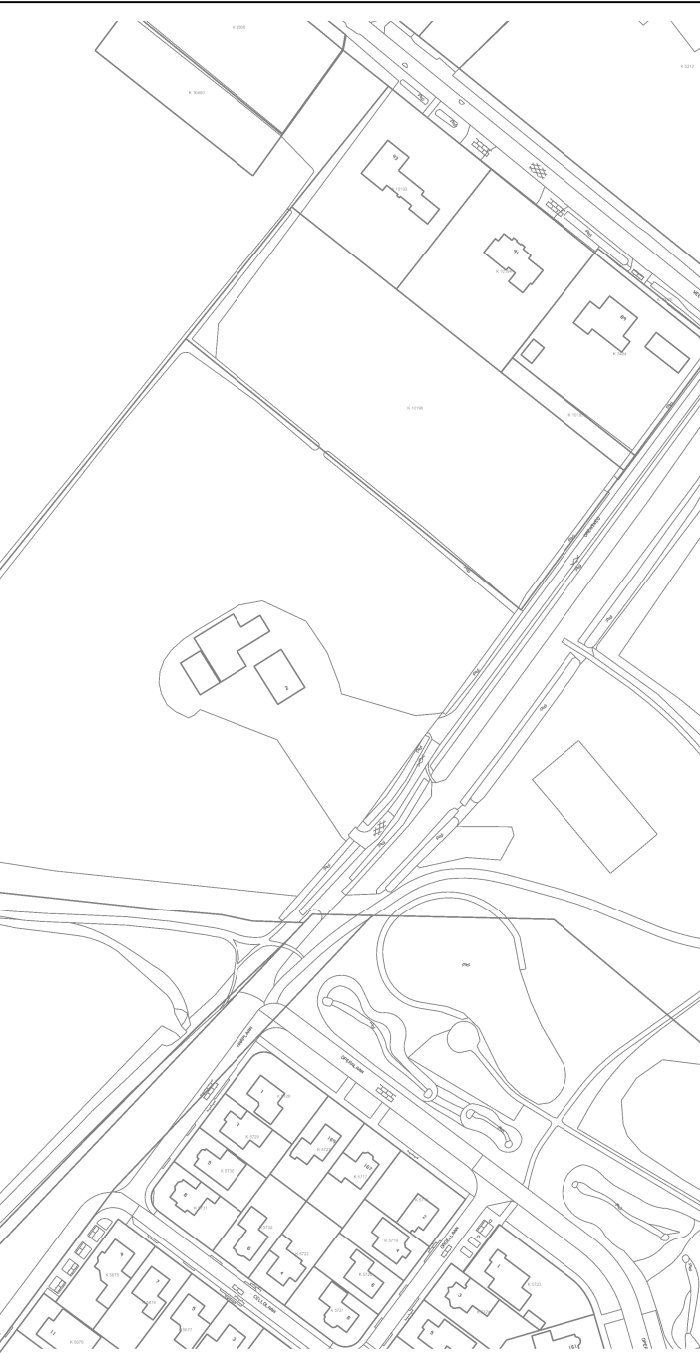


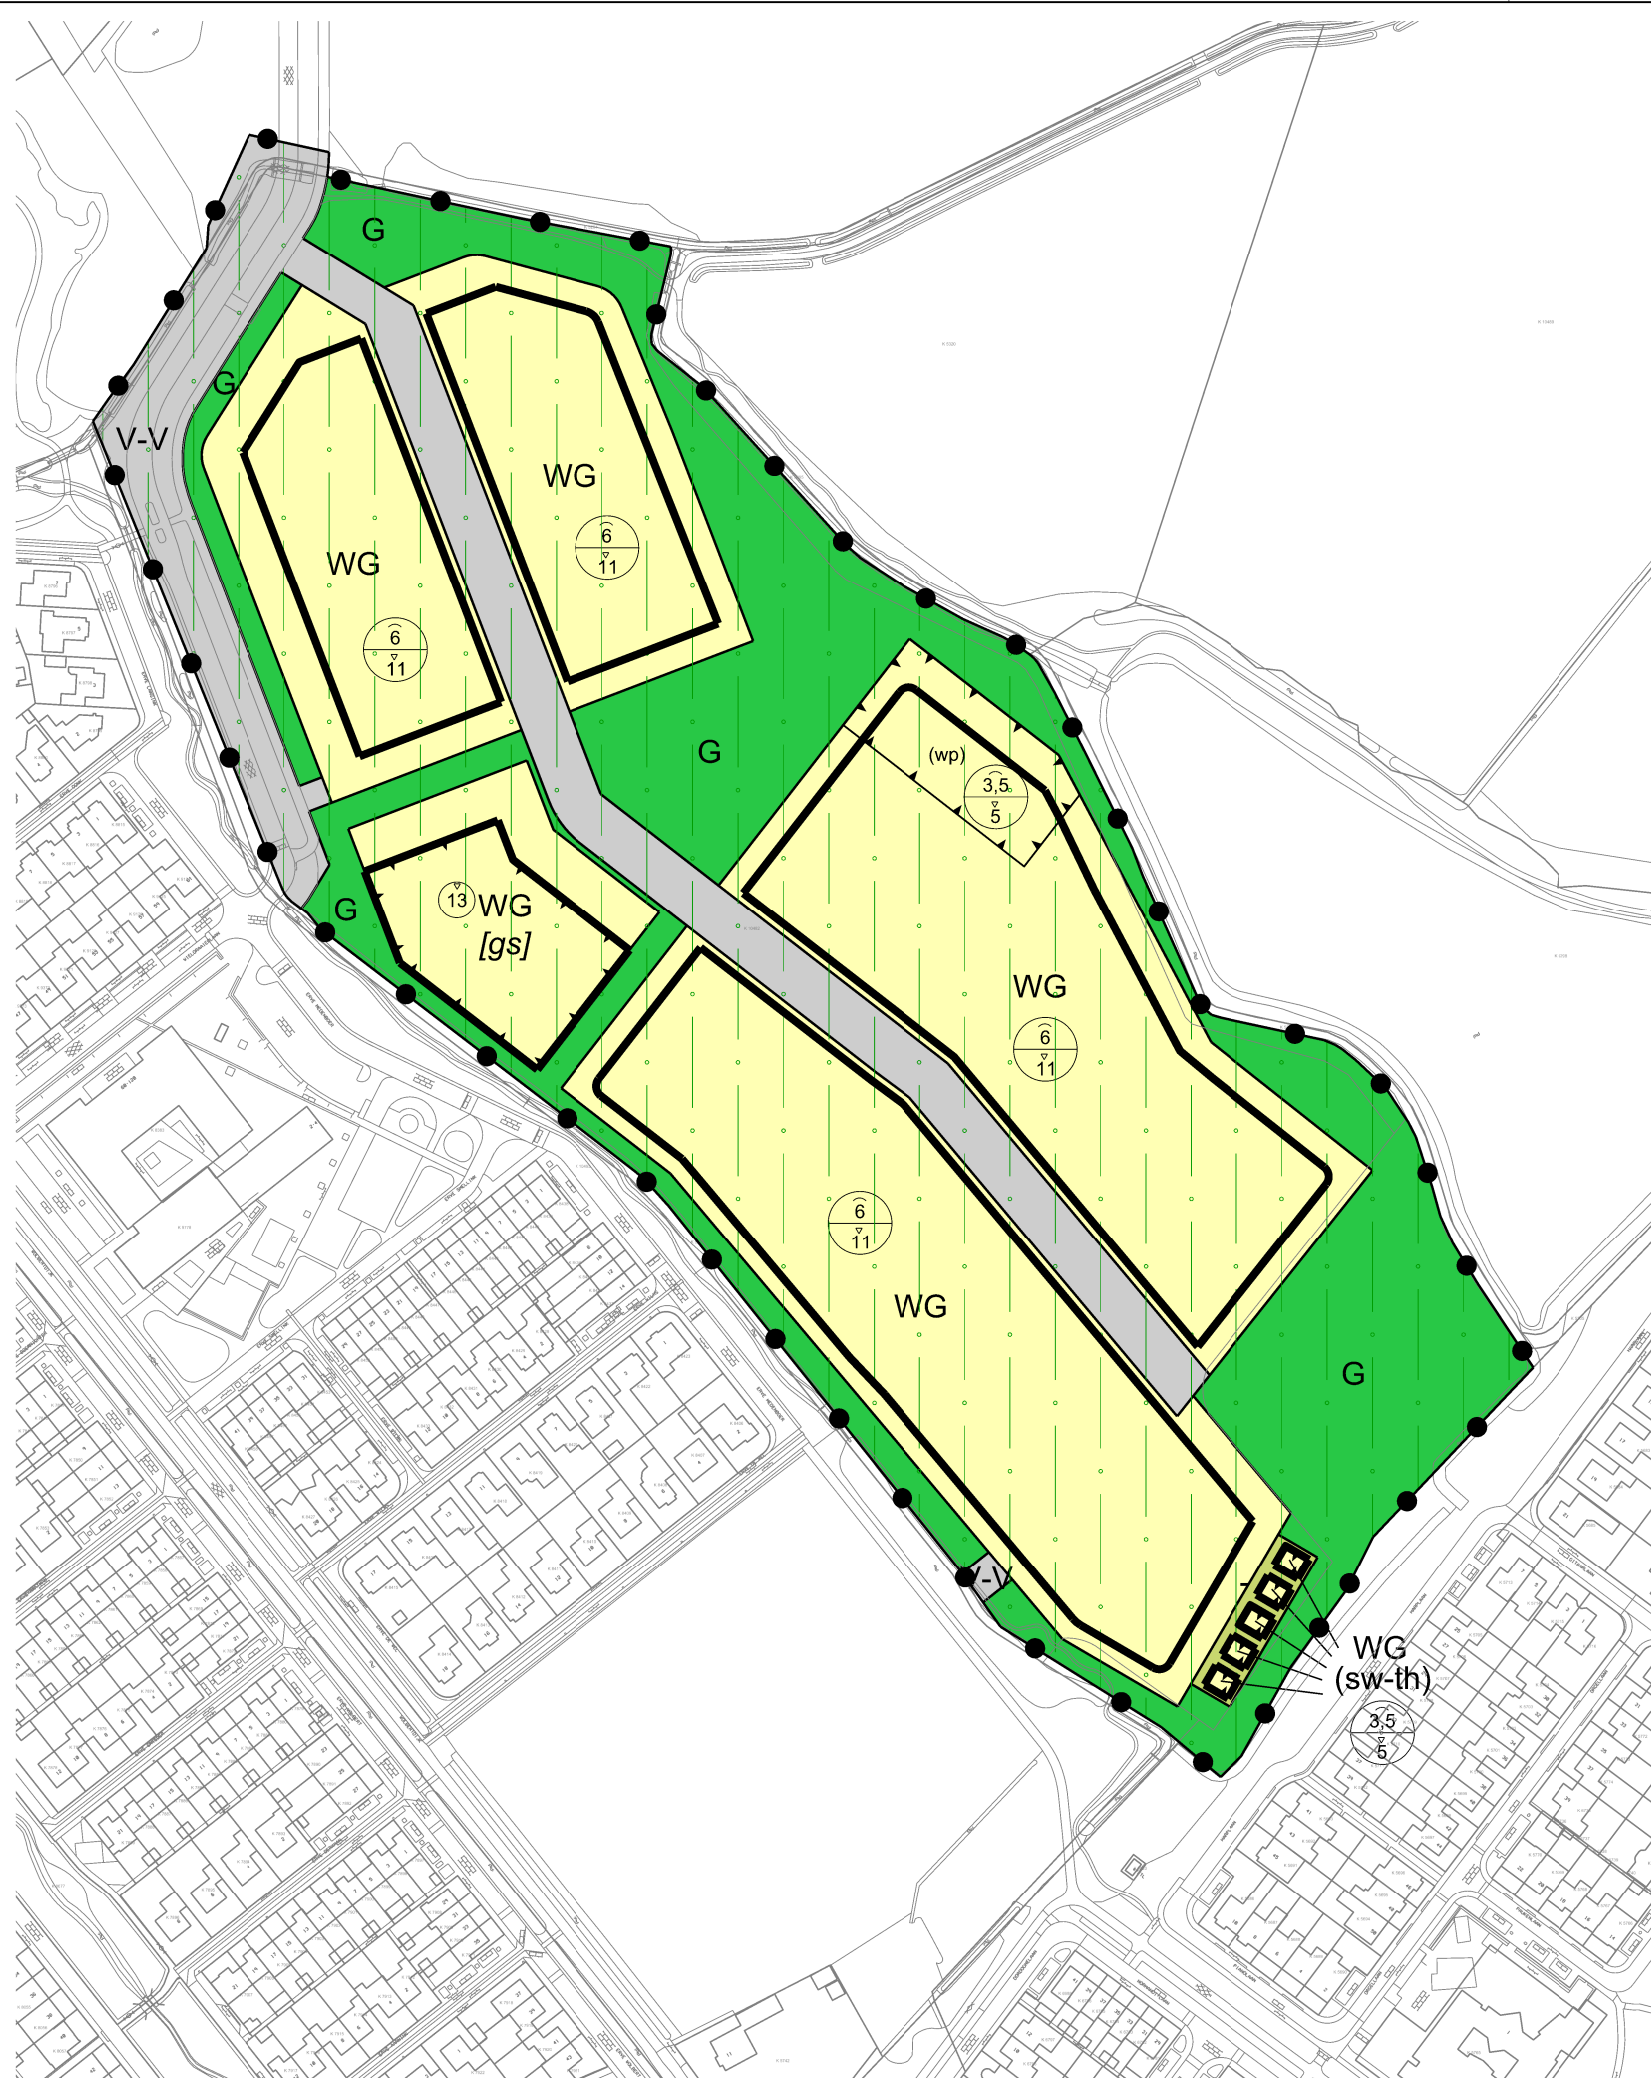

LEGENDA

Plangebied

Plangrens

Bestemmingen

Groen

Tuin

Verkeer - Verblijfsgebied

Woongebied

Gebiedsaanduidingen

milieuzone - intrekgebied

Functieaanduidingen

specifieke vorm van wonen - tiny houses

woonwagenvoerwiel

Bouwvlak

bouwvlak

Bouwaanduidingen

gestapeld

Maatvoering


maximum bouwhoogte (m)

maximum goothoogte (m), maximum bouwhoogte (m)

Verklaring

Ondergrond

Gemeente Oldenzaal

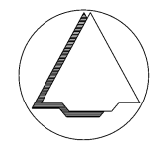

NAAM PLAN

Graven Es, deelgebied Gravenbeek

NAAM GML-BESTAND

NL.IMRO.0173.BP10028-va01

DATUM

27-11-2023

BLAD VAN BLADEN

1 VAN 1

FORMAAT

A3

TEKENAAR

MvL

SCHAAL

1 :2500



Best M ingenieursbureau
Molenweg 107 1436 BS AALSMEERDERBRUG
06 13300041 info@bestm.nl



Twentepoort Oost 16A 7609 RG Almelo
0546 454466 www.bjz.nu