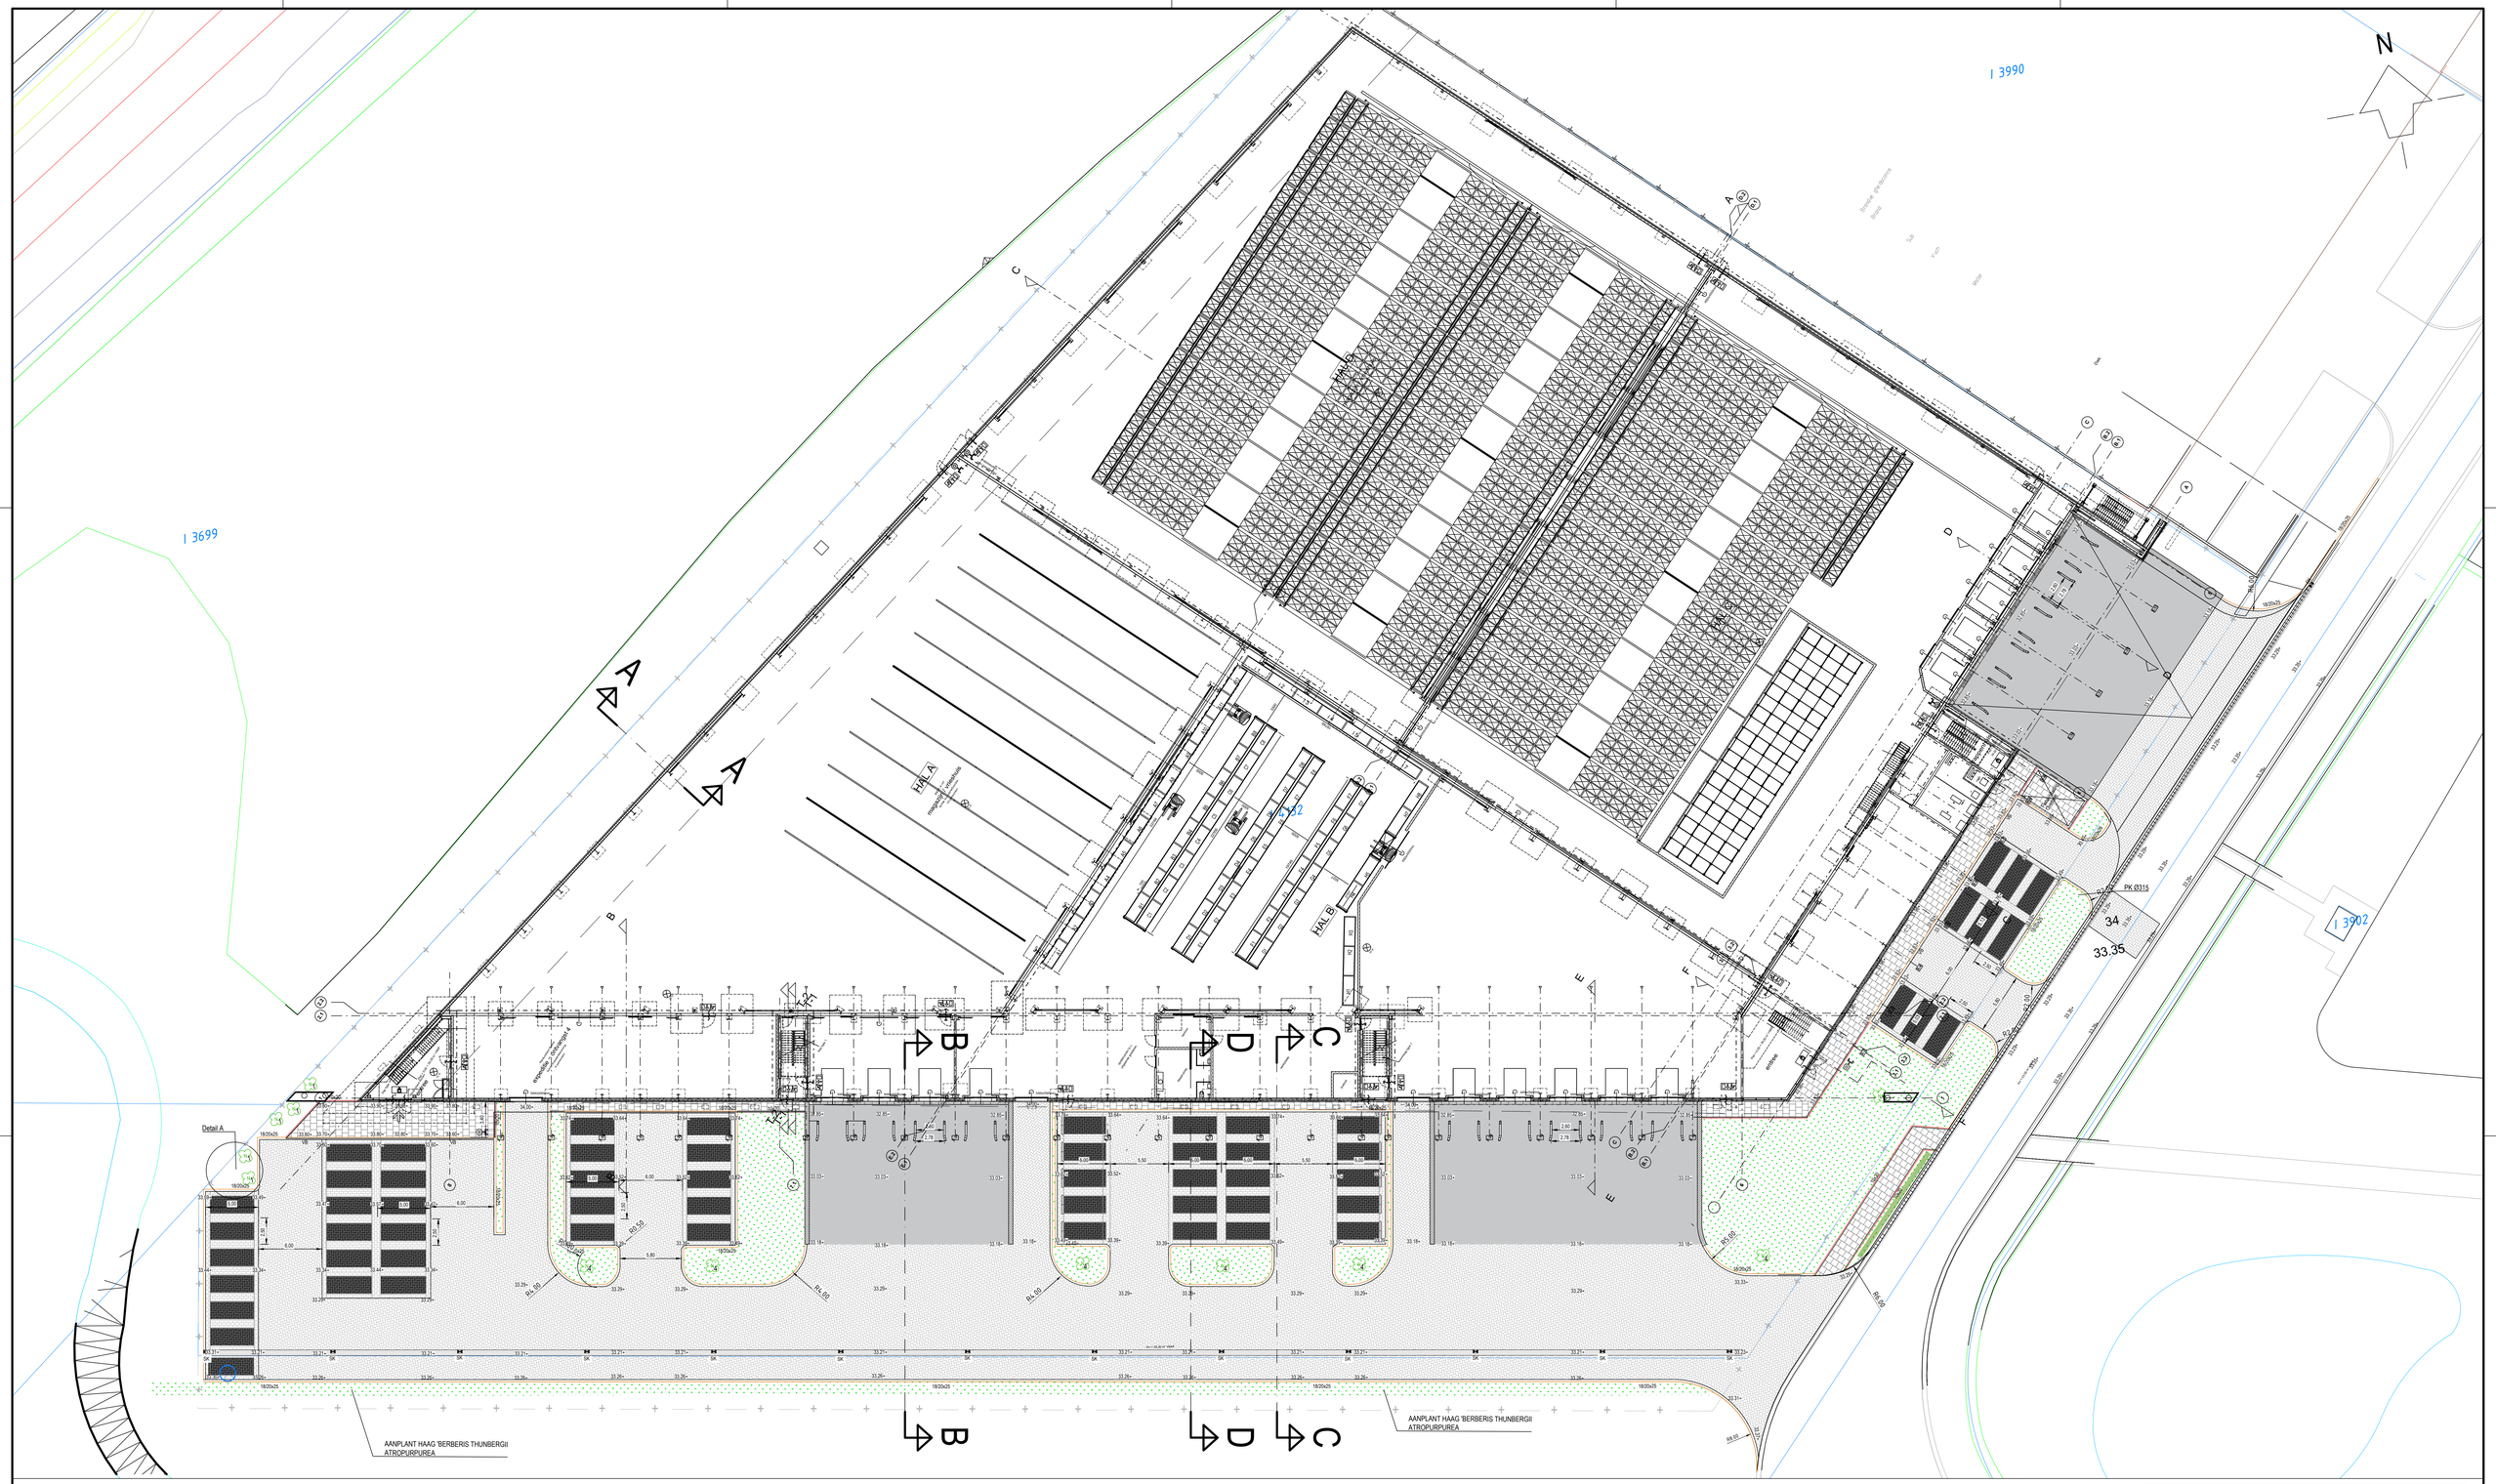

LEGENDA

	NIEUWE BETONTEGELS 300x300x45/60/80MM, IN HALFSTEENSVERBAND	18/20x25	NIEUWE TROTTOIRBANDEN 180/200x250MM, KLEUR GRIJS		NIEUW GRAS - GAZON
	NIEUWE BSS, KF, KLEUR ANTRACIET, IN ELLEBOOGVERBAND	10x20	NIEUWE OPSLUITBANDEN 100x200MM, KLEUR GRIJS		NIEUWE BOOM - BETULA PENDULA
	NIEUWE BSS, KF, KLEUR GRIJS, IN KEPERVERBAND		NIEUW TE REALISEREN KEERWAND		NIEUWE BOOM - SORBUS AUCUPARIA
	NIEUWE BSS, KF, KLEUR GRIJS, IN HALFSTEENSVERBAND		NIEUW TE PLAATSEN STALEN WIELDWINGER Ø200MM		NIEUWE HAAG: BERBERIS
	NIEUWE BETONVERHARDING	14.95+	NIEUWE HOOGTE		WANDELPAD: ACHTERHOEKS PADVAST
	NIEUWE MOLGOOT, 5-STREKS KF, KLEUR GRIJS	SK	NIEUWE STRAATKOLK 450x300MM		

STAD LAND WATER
MANAGEMENT EN ADVIES
Zilverlinde 7
7130 AC Lichtenvoorde
Tel.: 0544 - 39 32 20
E-mail: info@stadlandwater.nl
Internet: www.stadlandwater.nl

Wijzigingen:

Wijz.nr.:	Datum:	Paraaf:
D	15-01-2021	SLE
E	18-05-2021	DK
F	01-12-2021	OTV
G	06-12-2021	LT

Opdrachtgever: Wepart	Status : Definitief
	Datum : 18-05-2021
Project: Terreininrichting Vrieshuis Oldenzaal	Getekend : D. Kolkman
	Gezien : M. Overbeek
Onderdeel: Nieuwe situatie verharding	Schaal : 1:200
	Formaat : A0
Locatie: Oldenzaal	Projectnr. : SLW200730506
	Tekeningnr. : 401