


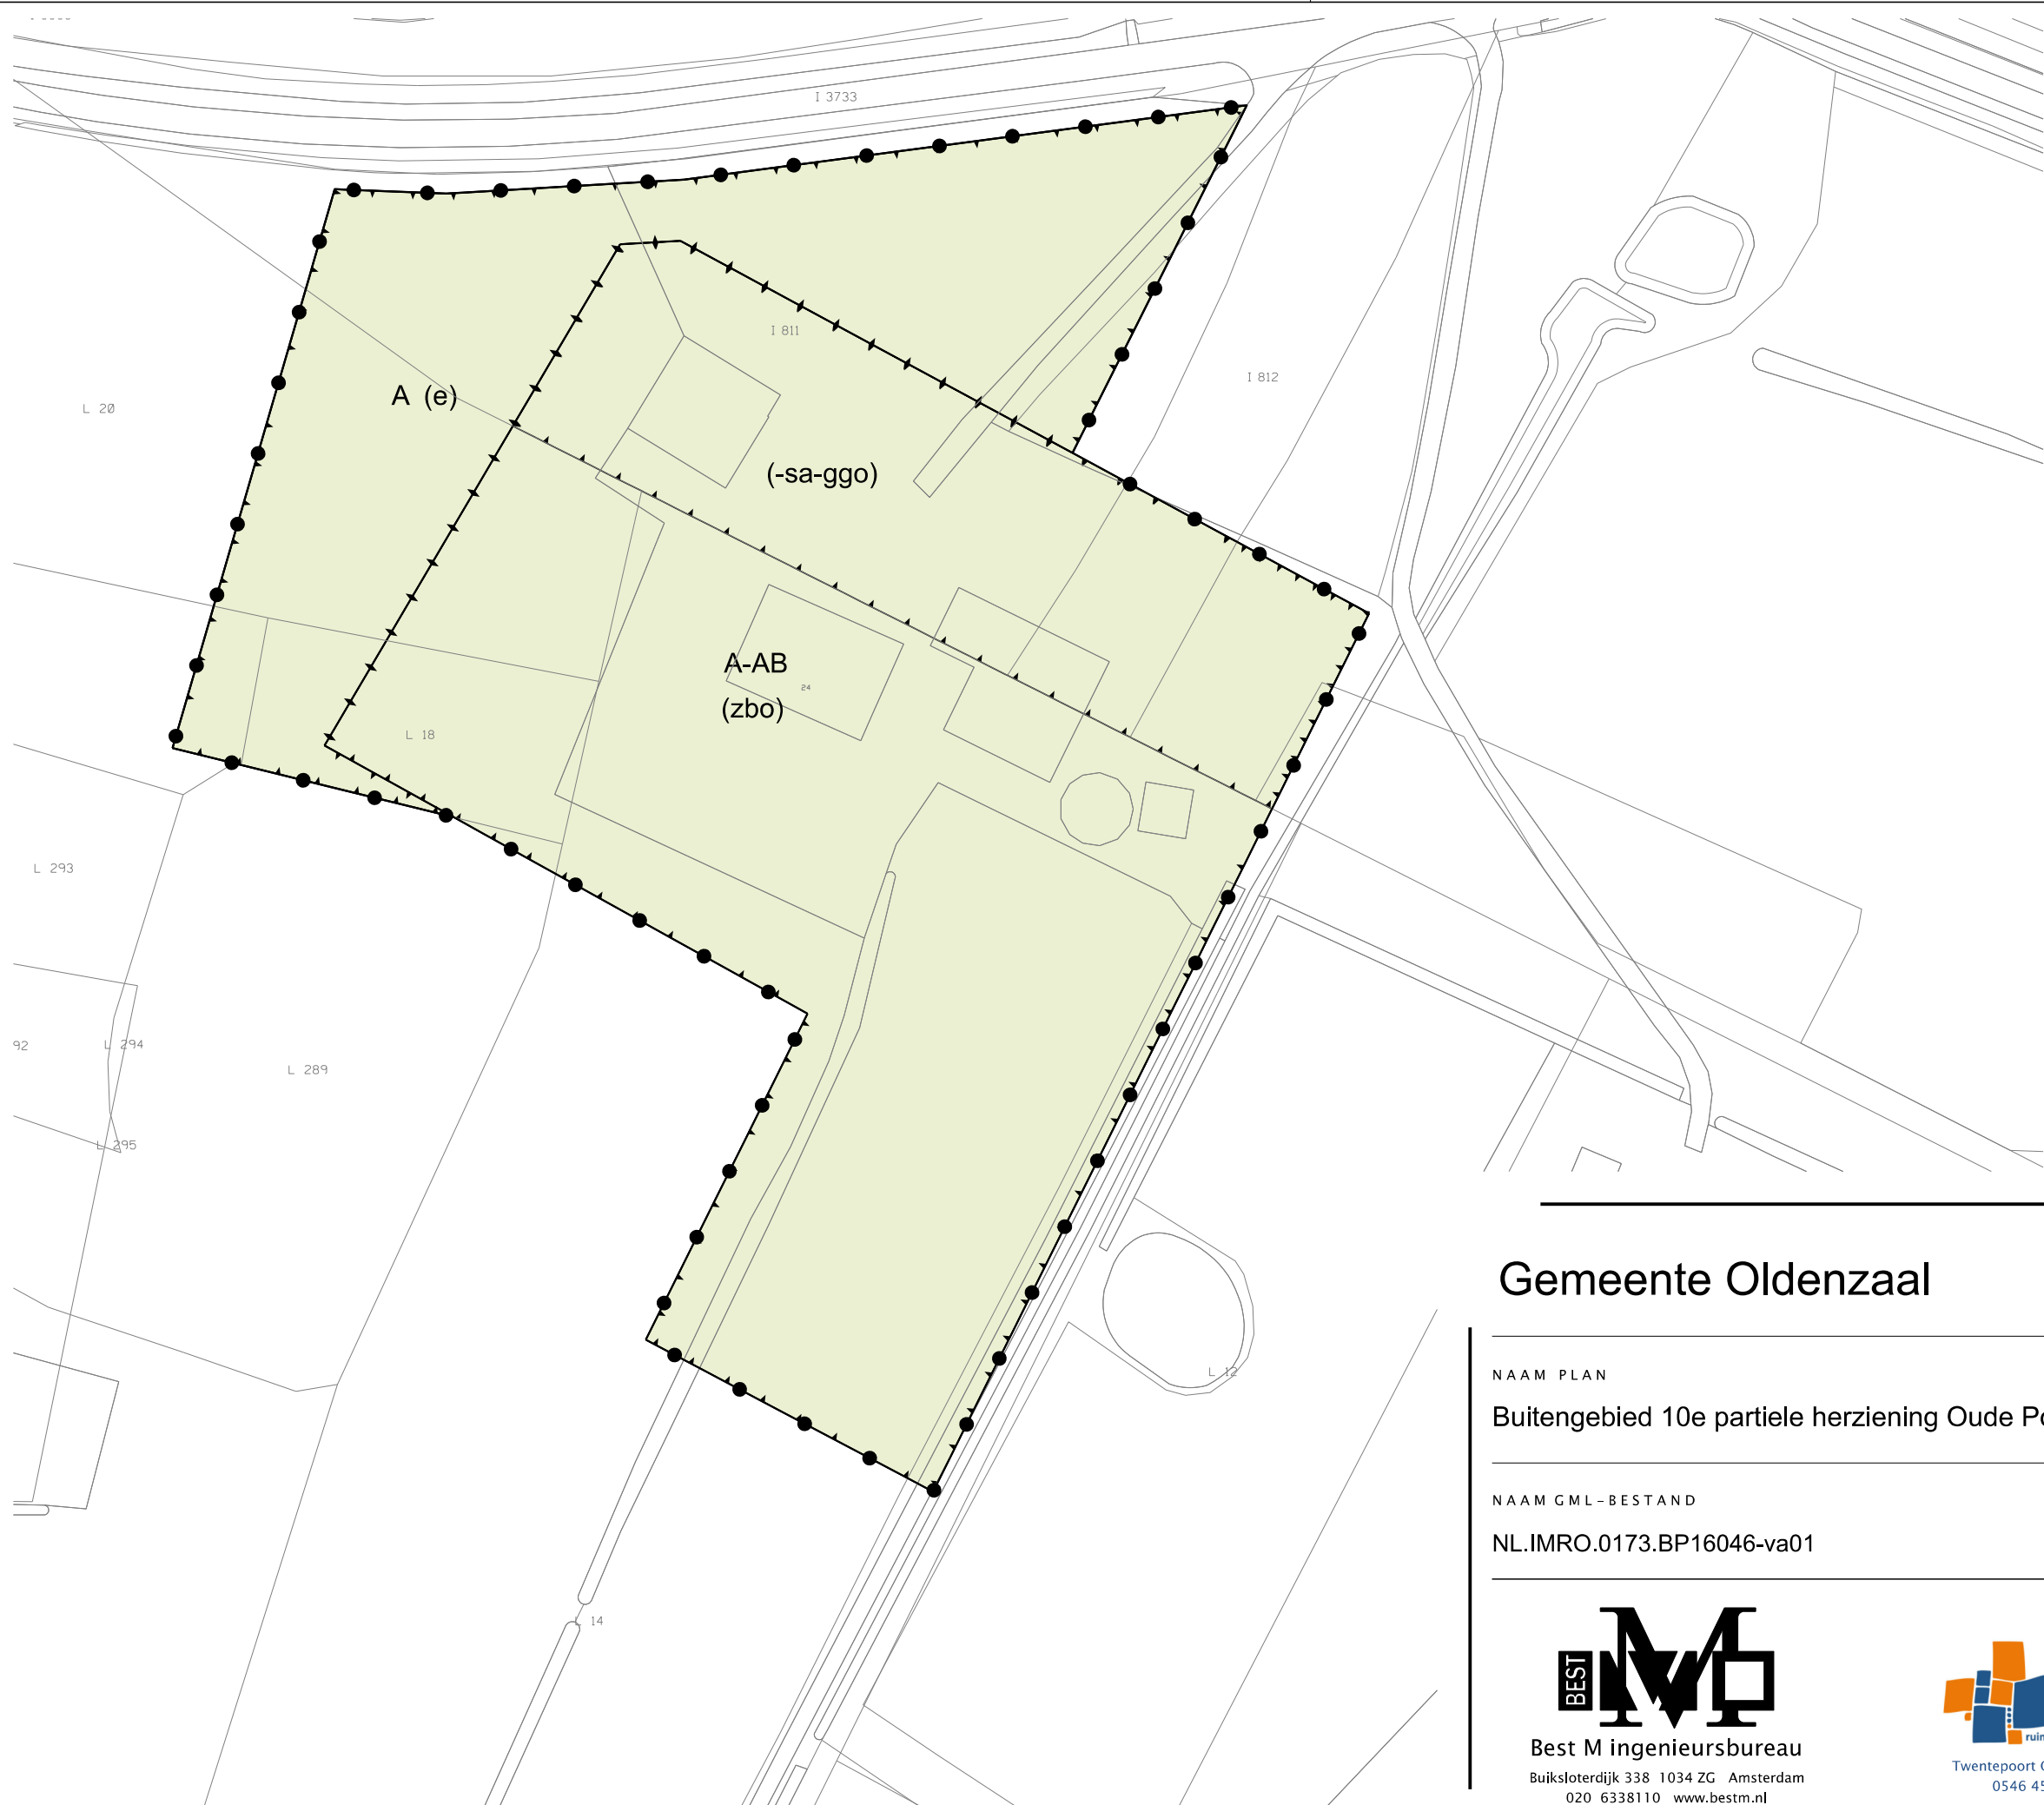

LEGENDA

- Plangebied
- Plangrens
- Bestemmingen
- A Agrarisch
- A-AB Agrarisch - Agrarisch bedrijf
- Functieaanduidingen
- (e) erf
- (-sa-ggo) specifieke vorm van agrarisch uitgesloten - geluidsgevoelige objecten
- (zbo) zorgboerderij
- Verklaring
- Ondergrond

Gemeente Oldenzaal



NAAM PLAN

Buitengebied 10e partiele herziening Oude Postweg 24

NAAM GML-BESTAND	DATUM	BLAD VAN BLADEN	FORMAAT
NL.IMRO.0173.BP16046-va01	28-8-2018	1 VAN 1	A3

BEST M

Best M ingenieursbureau

Buiksloterdijk 338 1034 ZG Amsterdam

020 6338110 www.bestm.nl

BJZ.nu

ruimtelijke plannen en advies

Twentepoort Oost 16A 7609 RG Almelo

0546 454466 www.bjz.nu

TEKENAAR	SCHAAL
MvL	1 :1000