


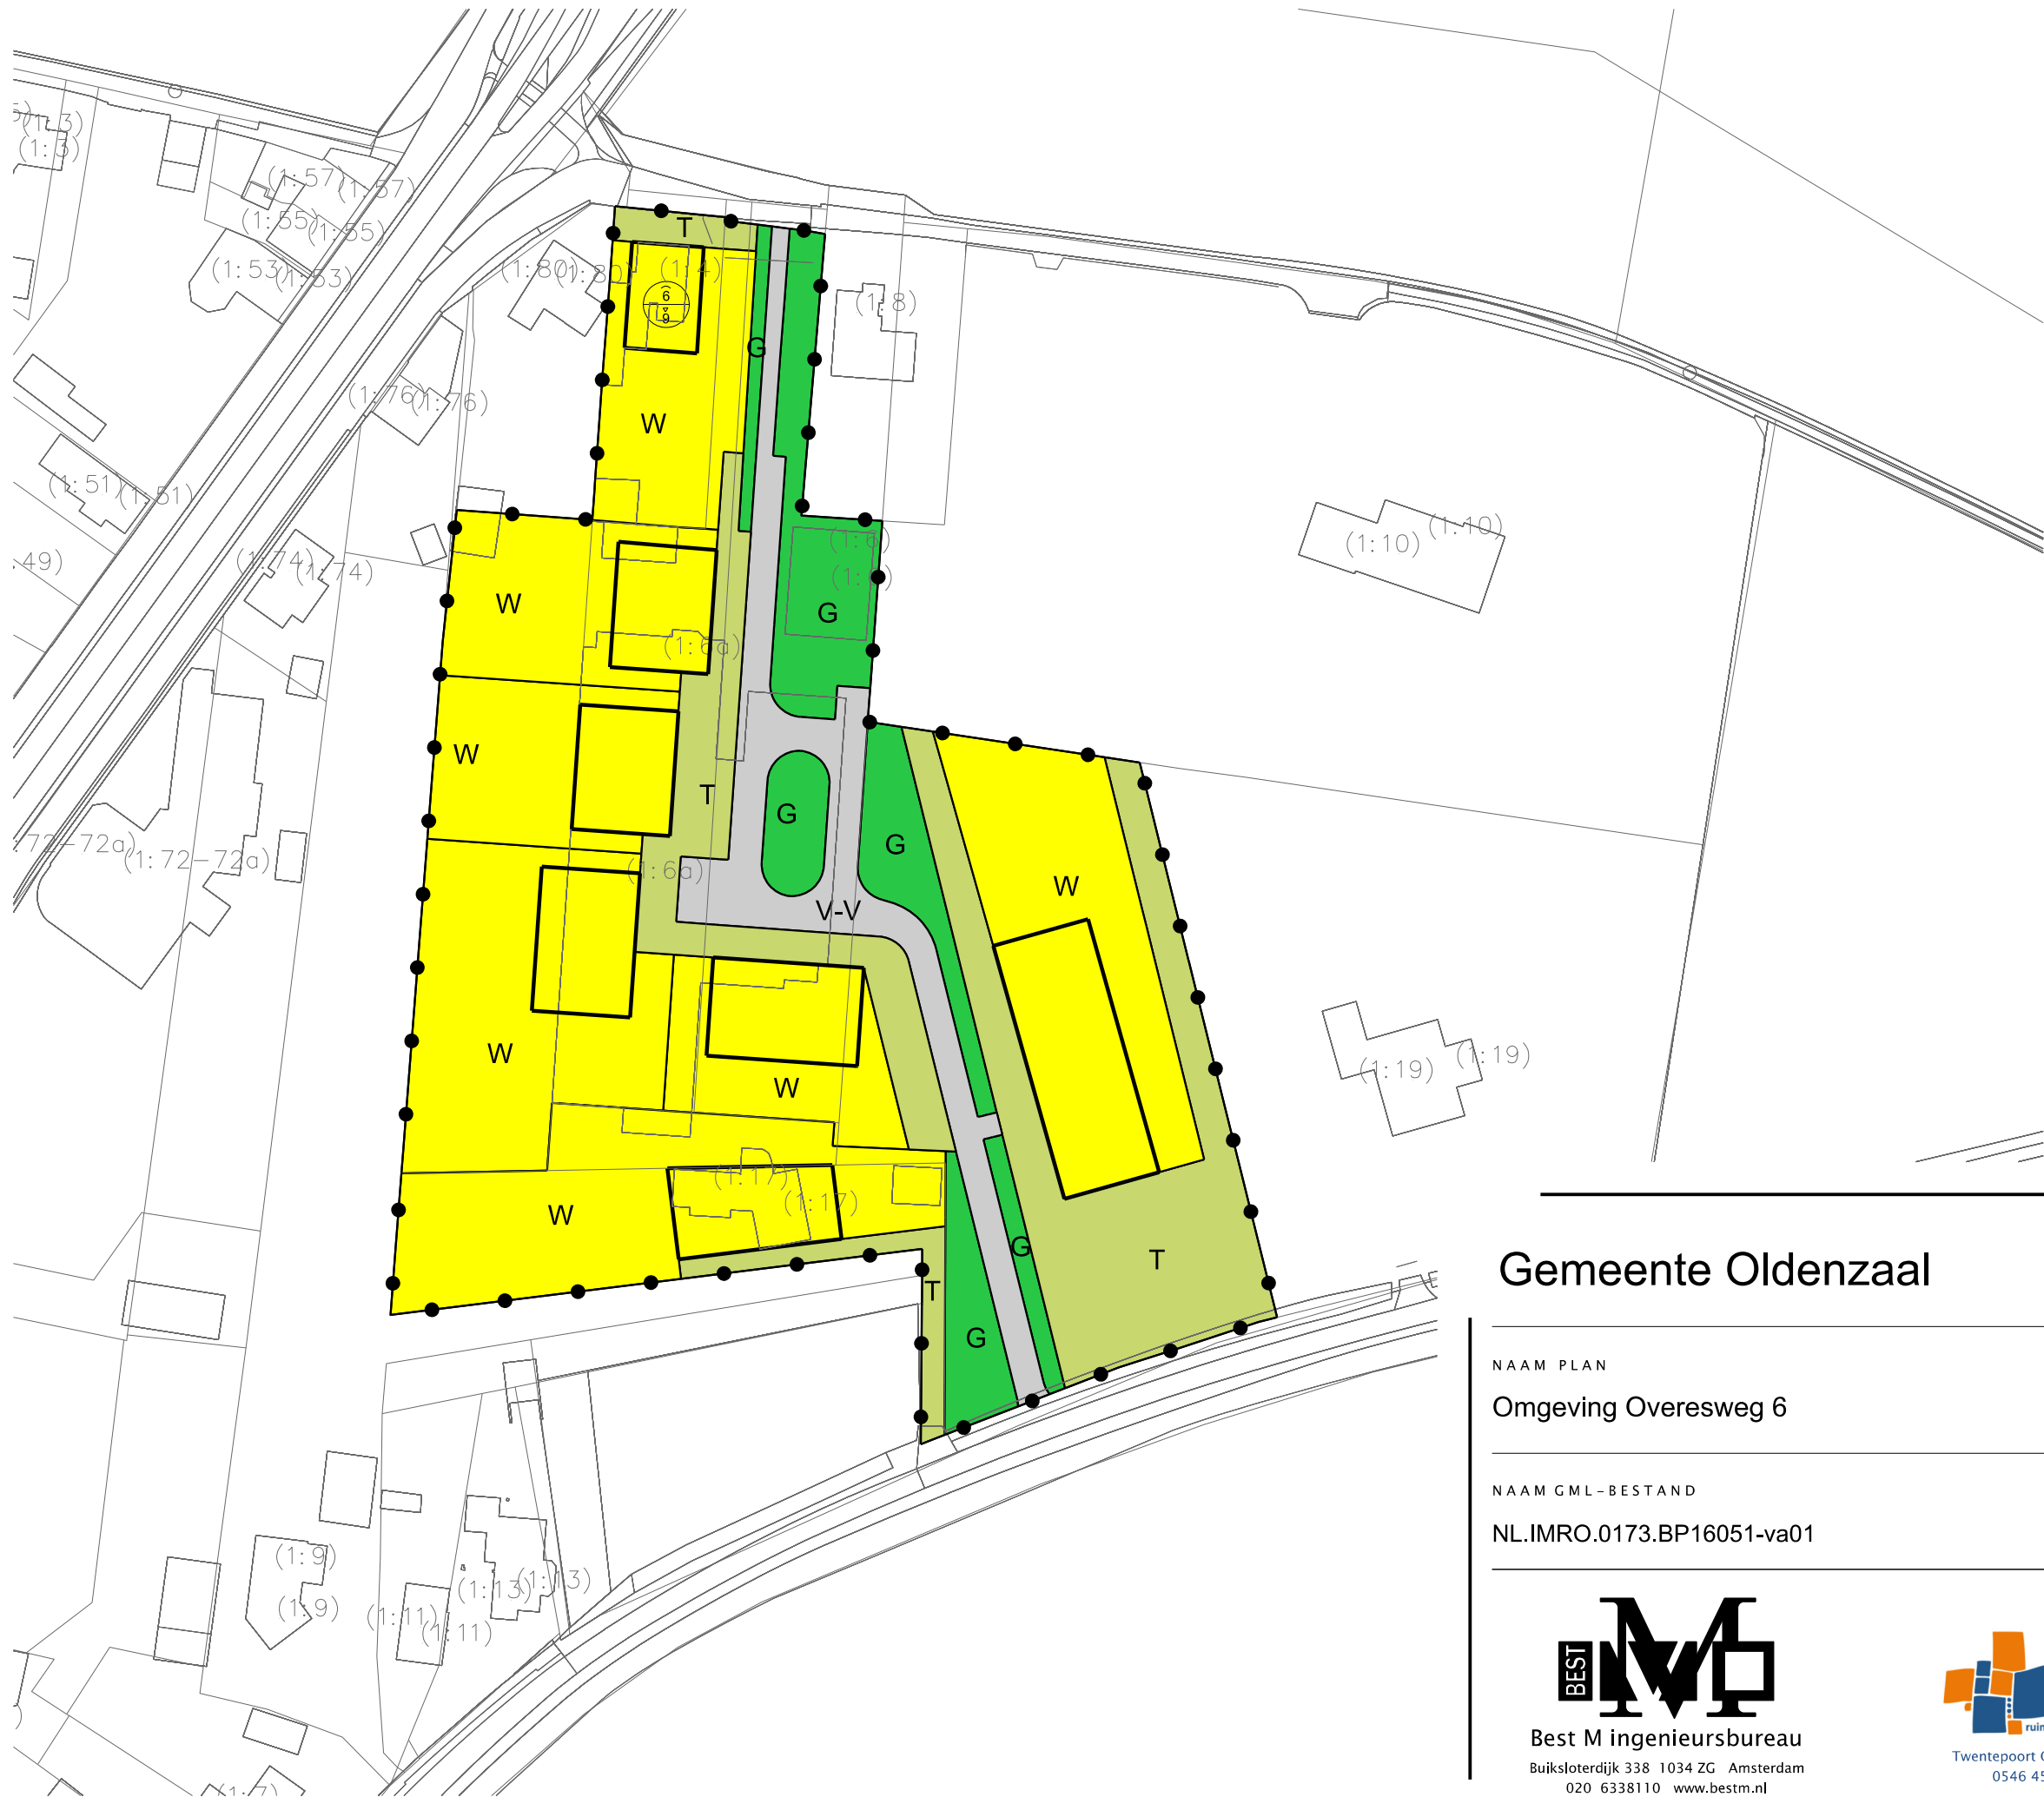

LEGENDA

- Plangebied
- Plangrens
- Bestemmingen
- G Groen
 - T Tuin
 - V-V Verkeer - Verblijfsgebied
 - W Wonen
- Bouwvlak
- bouwvlak
- Maatvoering
- maximum goothoogte (m), maximum bouwhoogte (m)
- Verklaring
- Ondergrond

Gemeente Oldenzaal

NAAM PLAN

Omgeving Overesweg 6

NAAM GML-BESTAND

NL.IMRO.0173.BP16051-va01

DATUM

31-5-2023

BLAD VAN BLADEN

1 VAN 1

FORMAAT

A3

TEKENAAR

MvL

SCHAAL

1 :1000



Best M ingenieursbureau
Buiksloterdijk 338 1034 ZG Amsterdam
020 6338110 www.bestm.nl



Twentepoort Oost 16A 7609 RG Almelo
0546 454466 www.bjz.nu