



BEPLANTING

Toe te passen sortiment inheemse bomen en struweel:

Latijnse naam:	Nederlandse naam:	percentage (ca.)
Corylus avellana	hazelaar	5 %
Betula pubescens	zachte berk	10 %
Fagus sylvatica	beuk	10 %
Frangula alnus	vuilboom	5 %
Ilex aquifolium	hulst	10 %
Malus sylvestris	wilde appel (rand)	5 % randzone
Prunus avium	zoet kers	10 % randzone
Pyrus communis	wilde peer (rand)	5 % randzone
Quercus petraea	wintereik	10 %
Quercus robur	zomereik	10 %
Sorbus aucuparia	lijsterbes	5 %
Tilia cordata	winterlinde	10 %
Salix caprea	boswilg	5 %

LEGENDA

- Nieuw bos
- Oud bos

- Natuurgraven in nieuw bos
- Natuurgraven in oud bos
- ontsluiting

opdrachtgever: de heer R. Nieuwenhuis


project: Inrichtingsvisie Het Grooteveld / Natuurbagraven
betreft: CONCEPT-INRICHTINGPLAN
datum: 10 mei 2022
schaal: 1:2.500 (A3)
tekeningnummer: 10182.1.7 A SO

hzoontjes
bureau voor tuin & landschap

Voltherstraat 11 7573 EM Oldenzaal www.hzoontjes.nl
telefoon: 06 - 30 39 71 39 E-mail: info@hzoontjes.nl


DOORSNEDE

Schaal: 1:250 (A3)

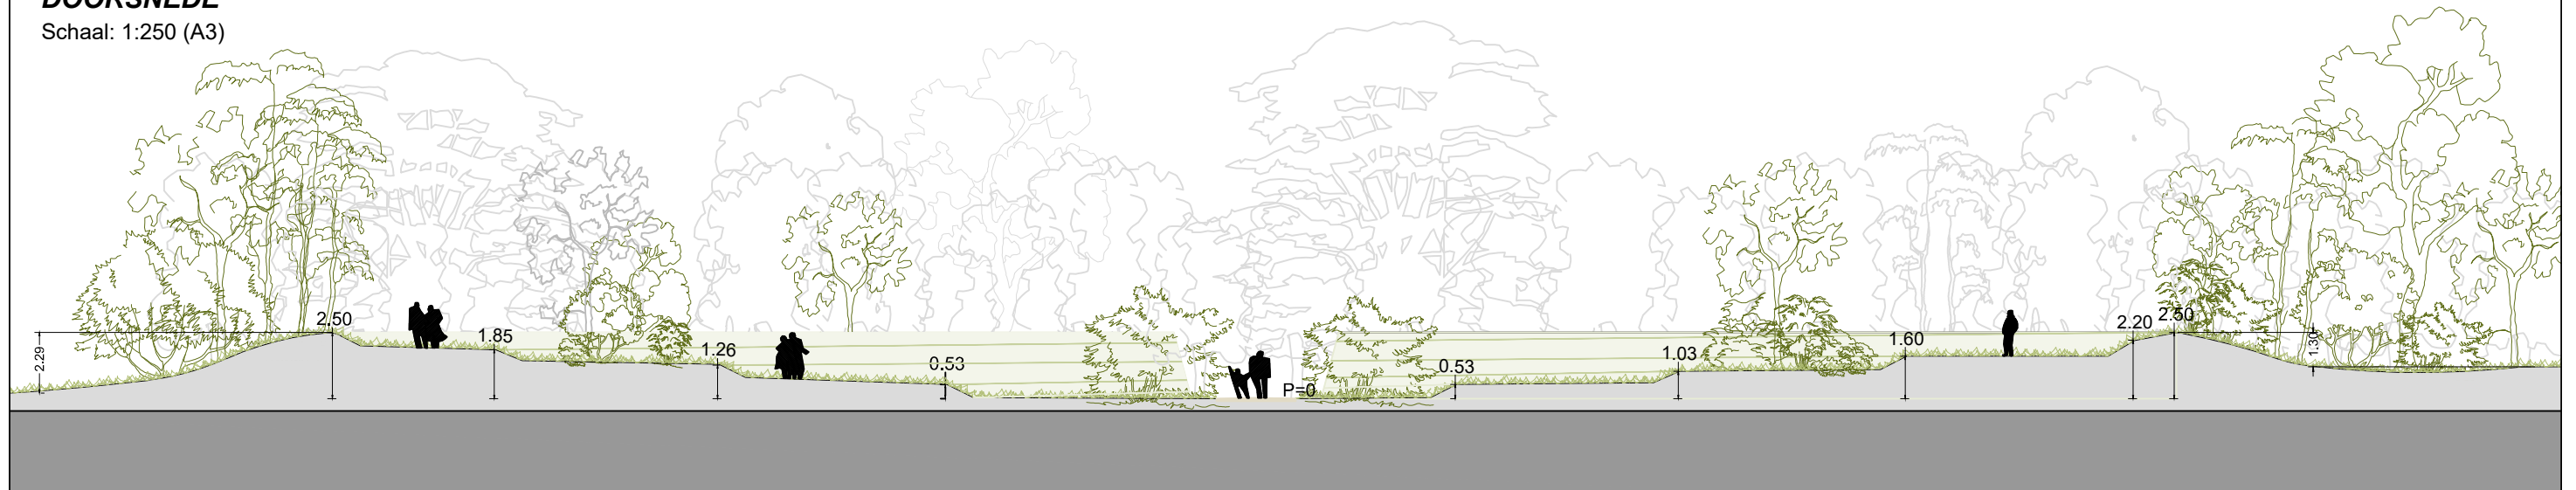

BOVENAANZICHT

Schaal: 1:500 (A3)

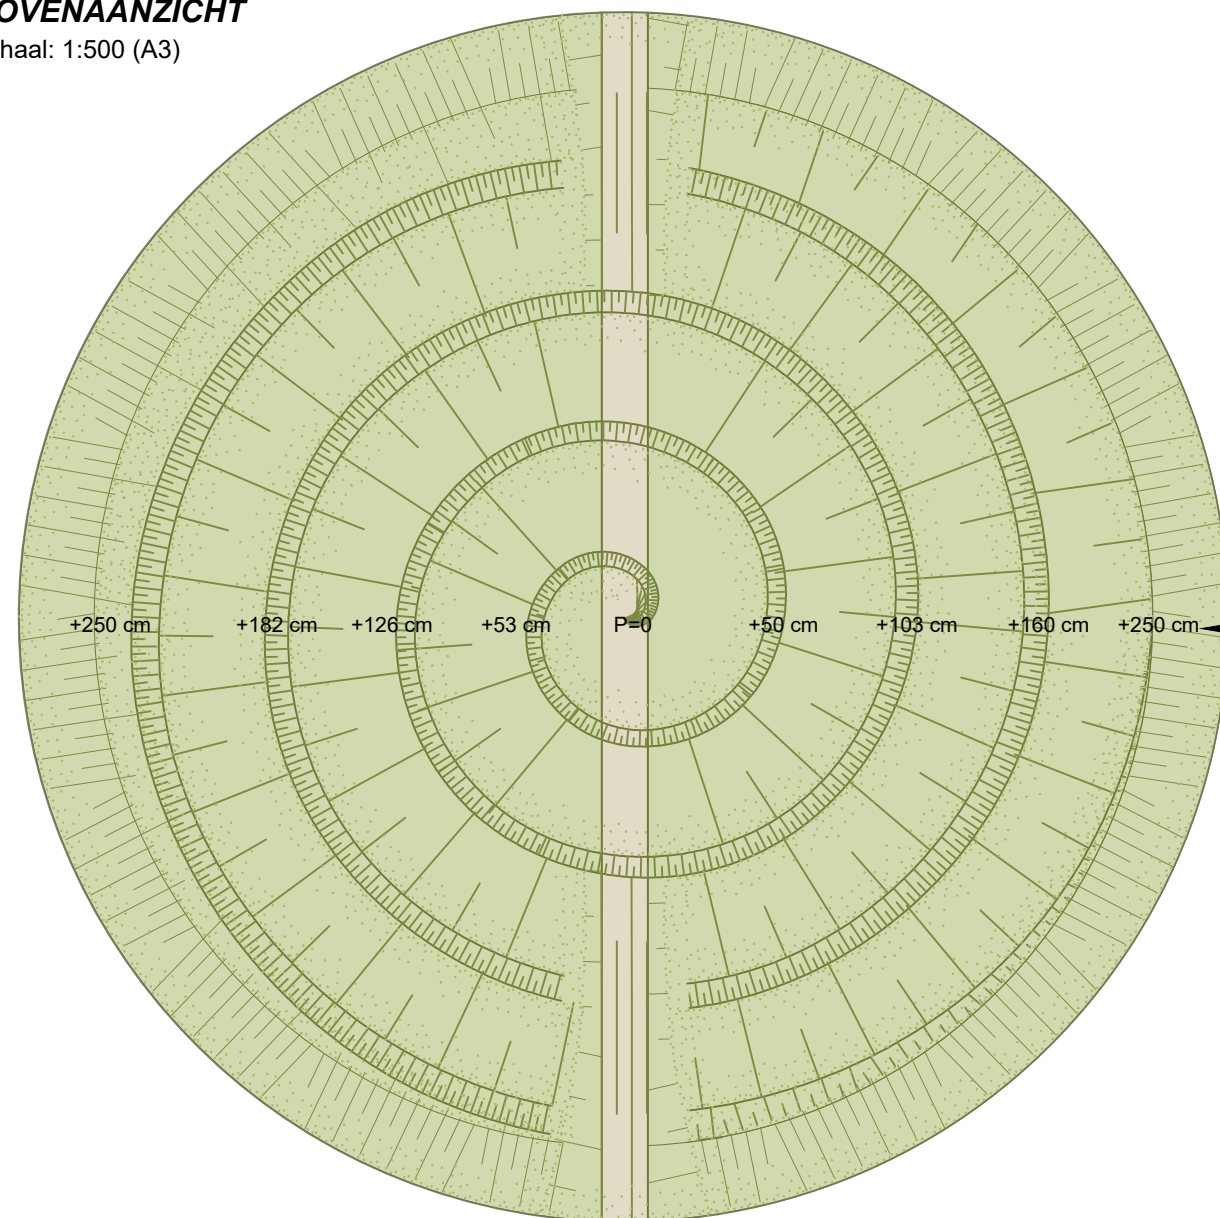


- globale hoogtes boven toekomstig maaiveld (P=0)

- toekomstig maaiveld (P=0) ligt ca. 50 cm boven het gemiddelde huidige maaiveld

- de aangegeven hoogtes liggen ca. 50 cm boven het gemiddelde huidige maaiveld

GLOBALE INDELING BEGRAAFMOGELIJKHEDEN

Schaal: 1:1.000 (A3)

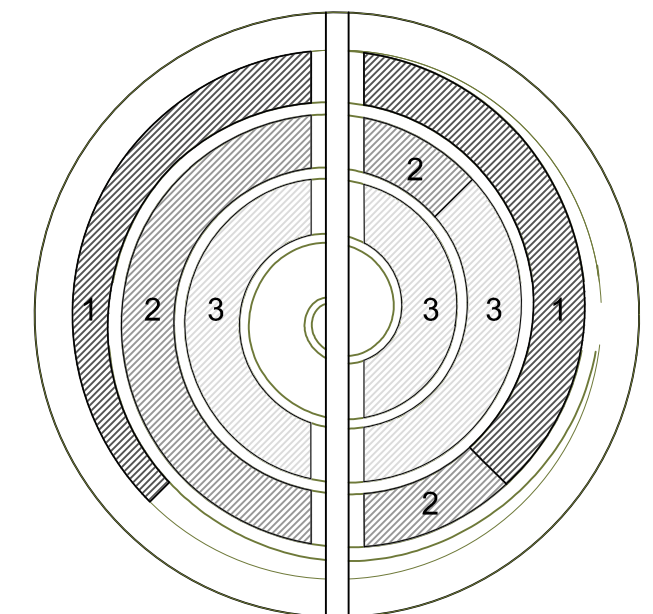

- | | | |
|---|---------------------------|----------------|
| 1 | graafdiepte: > 200 cm | dubbele graven |
| 2 | graafdiepte: 120 - 200 cm | enkele graven |
| 3 | graafdiepte: < 120 cm | urnen |


opdrachtgever: de heer R. Nieuwenhuis

project: Inrichtingsvisie Het Grootveld / Natuurbagraven
betreft: IDEEËNSCHETS / ONTWERPRICHTING "GRAFHEUVEL"

datum: 10 mei 2022
tekeningnummer: 10182.1.7.B SO

hzoontjes
bureau voor tuin & landschap

Voltherstraat 11 7573 EM Oldenzaal www.hzoontjes.nl
telefoon: 06 - 30 39 71 39 E-mail: info@hzoontjes.nl

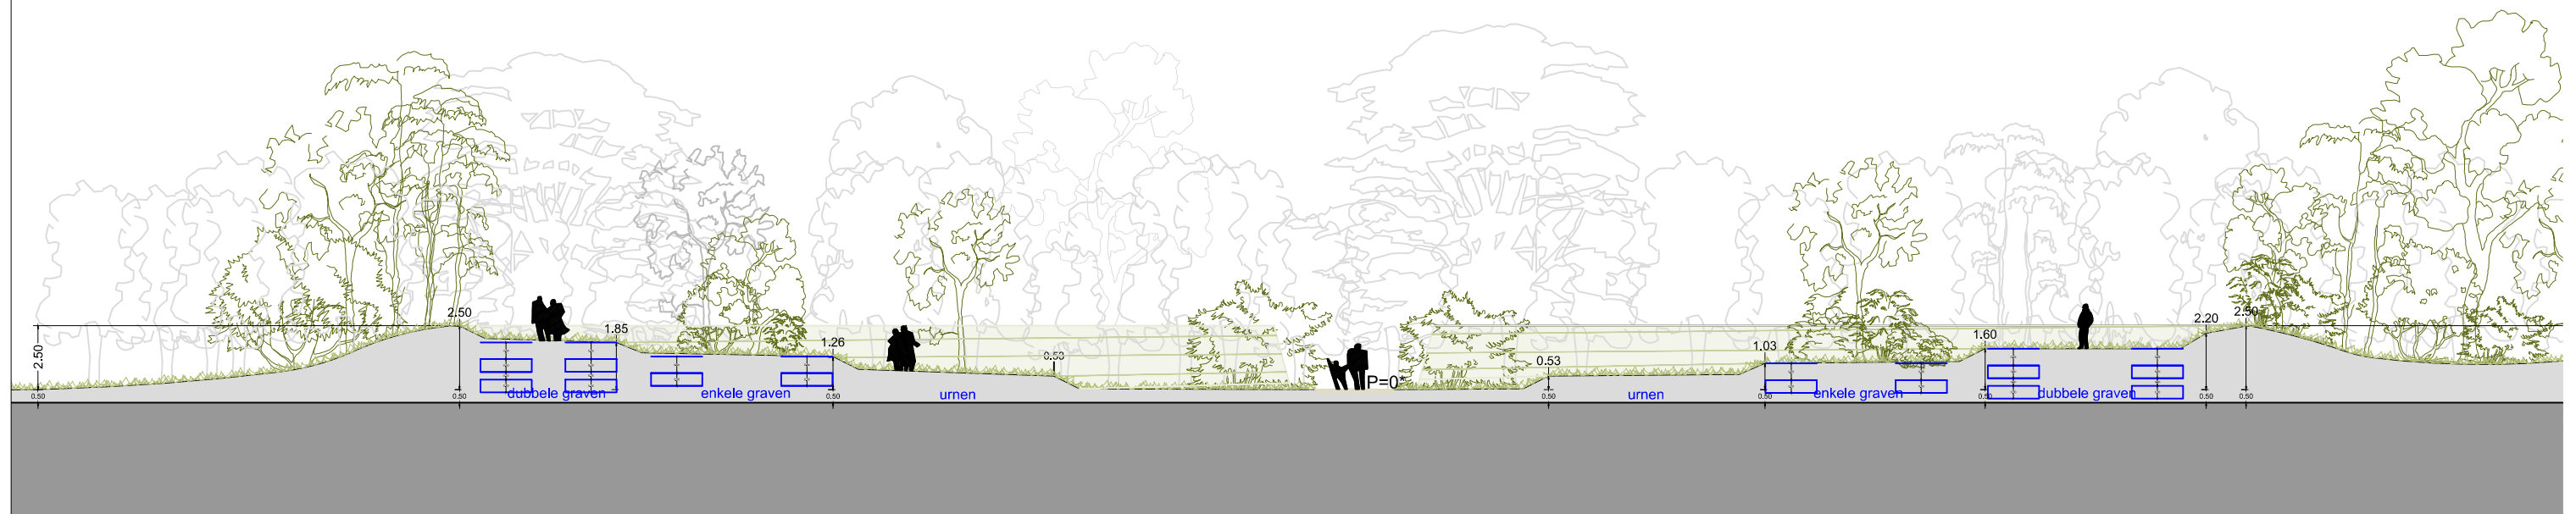

* het toekomstige peil 0 bevindt zich circa 50 cm boven de gemiddelde huidige maaiveldhoogte