



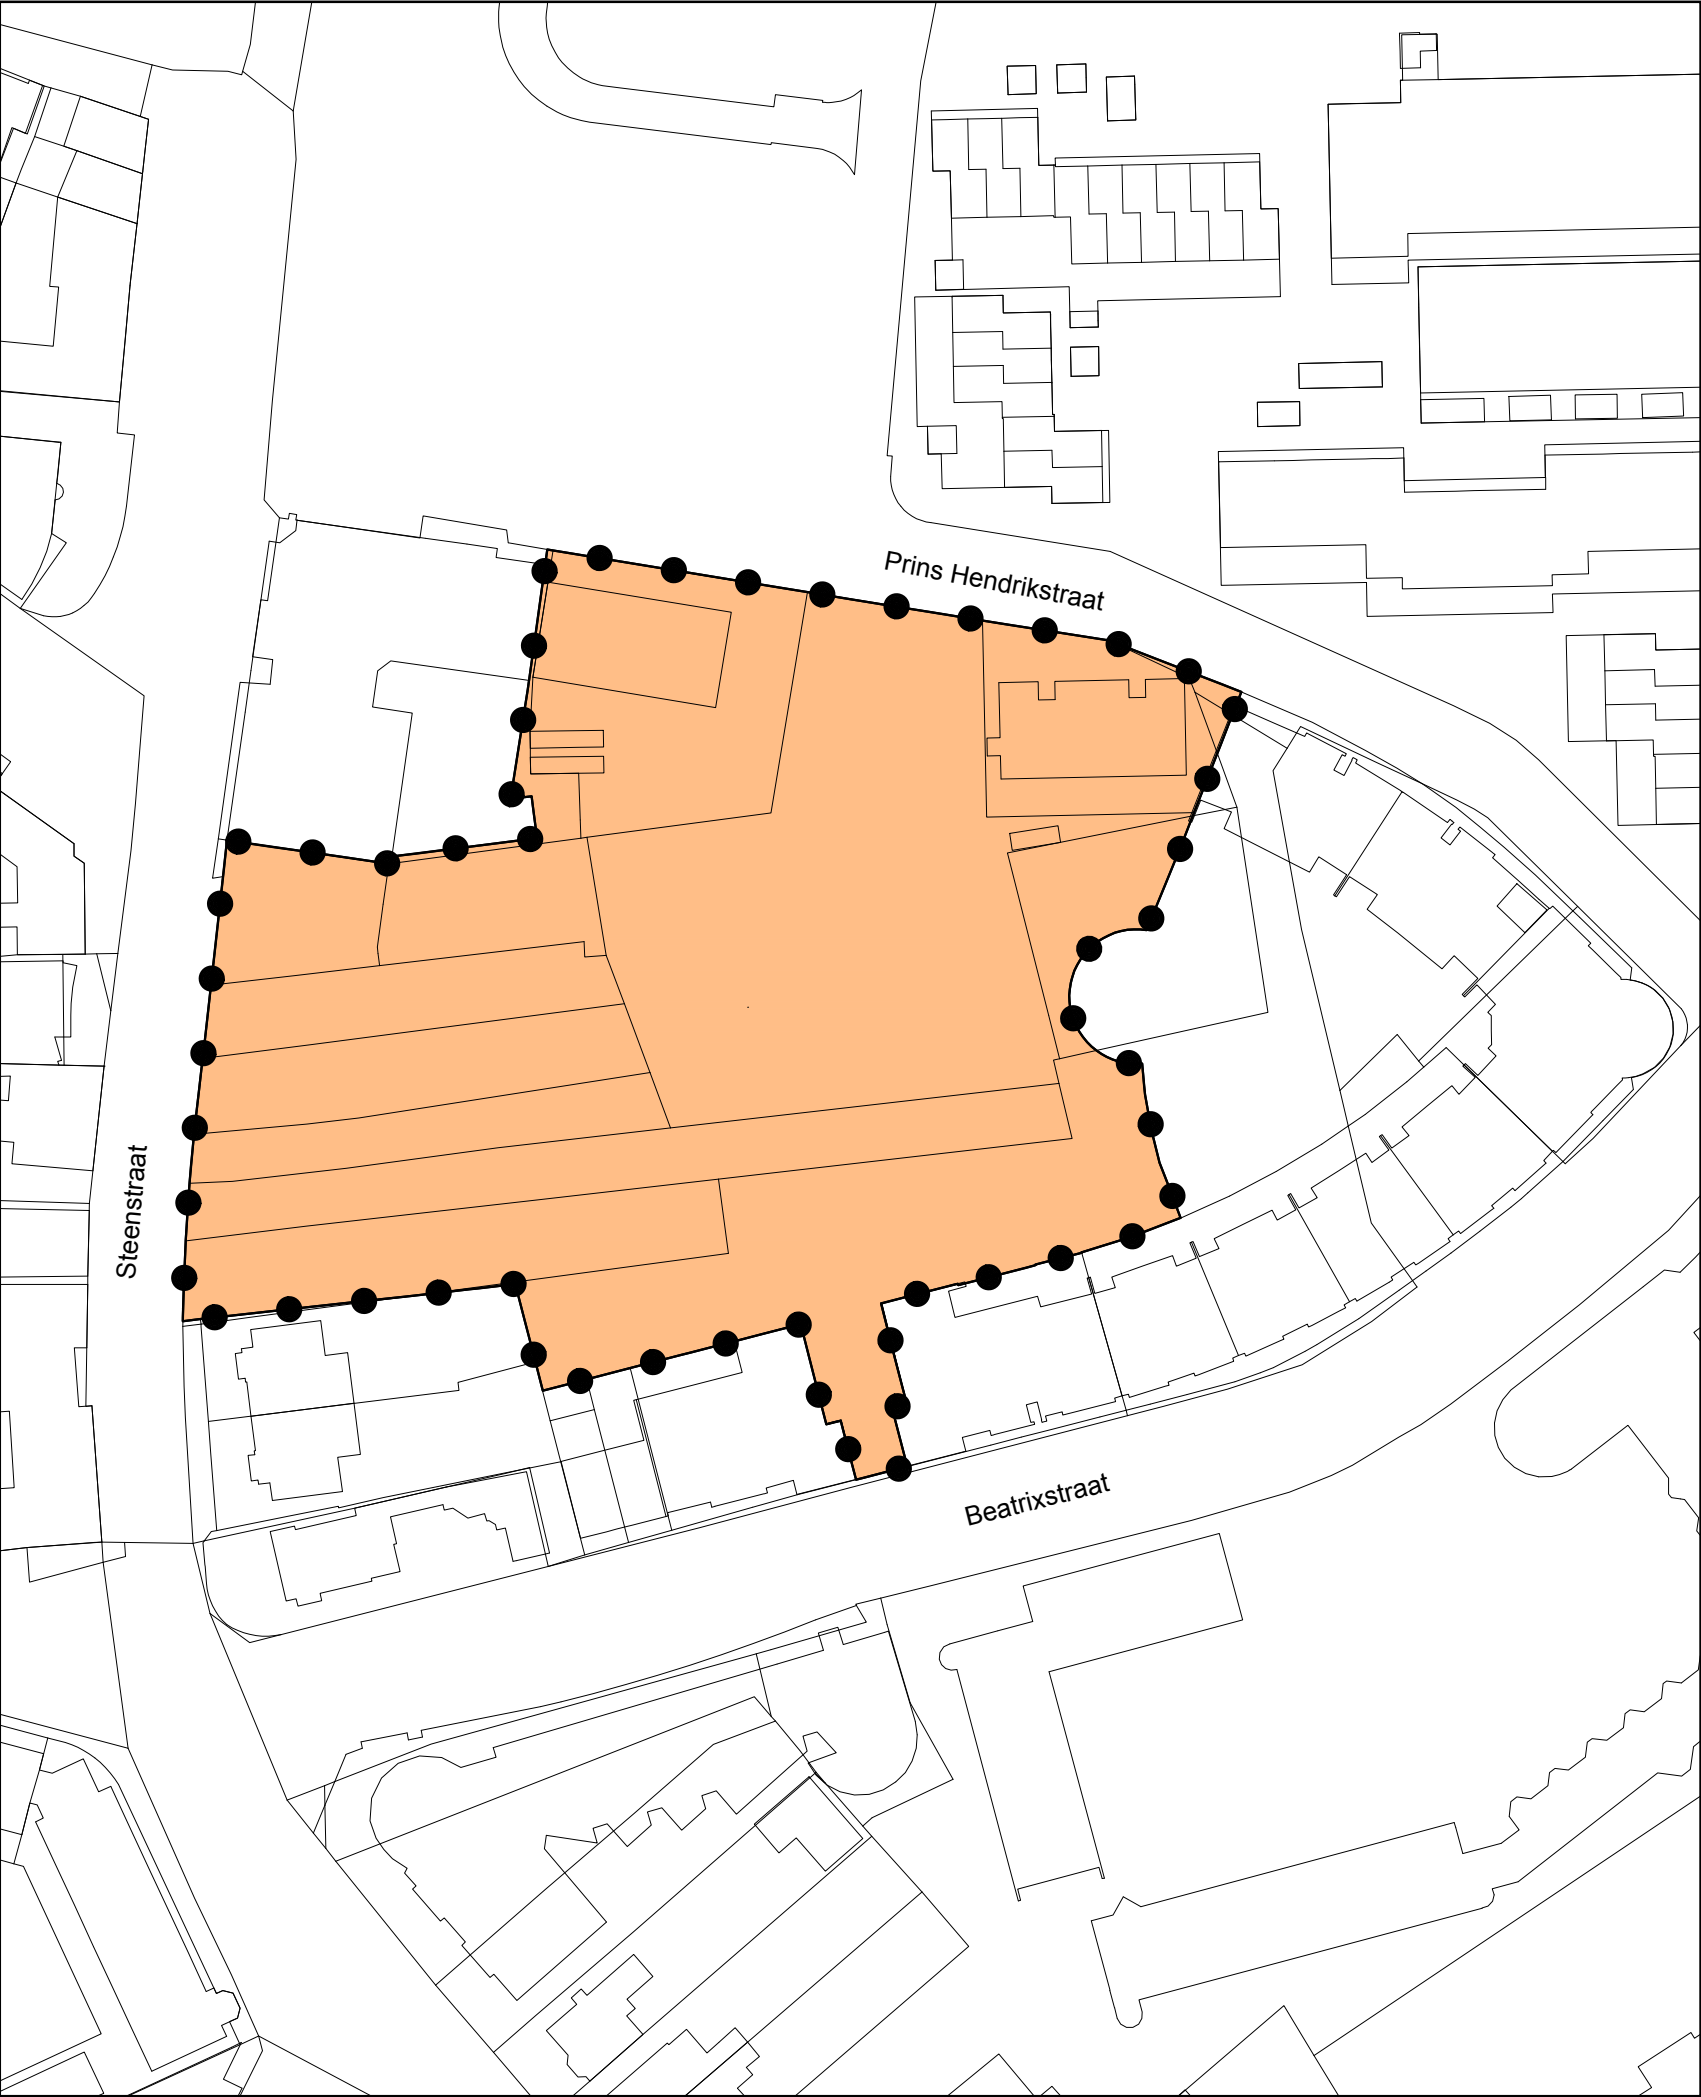


LEGENDA

PLANGEBIED

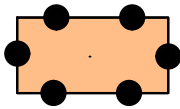

Ruimtelijke onderbouwing Stadsbleek, fase 2

VERKLARING

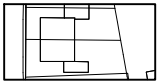

kadastrale gegevens

SAB Postbus 479, 6800 AL Arnhem T 026 357 69 11 | www.sab.nl

ruimtelijke onderbouwing Stadsbleek, fase 2

schaal : 1 : 1000
formaat : A3
projectnummer : 160188
bladnummer : 1
aantal bladen : 1
Identificatiecode : NL.IMRO.

datum : 15-11-2016
datum ondergrond : 04-07-2016
voorontwerp : -
ontwerp : -
vaststelling : -

gemeente OLDENZAAL

