J. Stokvis
Arrierflierweg 1
7735 KN Ommen
Tel.: 0529 - 45 57 82

Hoveniersbedrijf
STOKVIS
• Tuinaanleg en Onderhoud
• Cultuurtechnische Werken
• Bestratingen
Ommen 0529 - 455782 / 453210

Bankrelatie Rabobank
rek.nr 34.89.29.129
BTW. nr. NL810421859B01
K.v.K. nr. 050.59.405

Beplantingsplan nieuwbouw paardenhouderij aan de Hellendoornseweg in Lemele volgens tekening met kenmerk 09-042

A Nieuw aan te planten singel zuidzijde ongeveer 190 m1 lang.

Breedte singel 6 meter. Plantverband: driehoeksverband 150x150
Minimale dikte zwarte grond voor de Heesters 0,6 meter, voor de bomen 1,0 meter.

Sortiment :

Boomvormers aangeplant als veer in de maat 150-175cm.

Quercus robur	Eik	*20 st.*

Bosplantsoen aangeplant als onderbeplanting in de maat 80-120cm totaal 480 st.

Acer campestre	*veldesdoorn*	*10 %*
Viburnum opulus	*gelderse roos*	*10%*
Euonymus europeus	*kardinaalsmuts*	*5%*
Alnus glutinosa	*els*	*30%*
Corylus avellana	*hazelaar*	*15%*
Betula pendula	*berk*	*20%*
Amelanchier lamarckii	*krentenboom*	*10%*

Onderhoud

De boomvormers worden na verloop van tijd(uiterlijk na 10 jaar) gedund tot een uiteindelijk onregelmatige plantafstand van 10 a 20 m1 Boomvormers worden gedund door ze af te zetten op stobhoogte zodat ze verder in het beheer meegaan als onderstaand bosplantsoen

Het bosplantsoen de eerste jaren laten ontwikkelen tot een singel en na 5 jaar de elzen afzetten op 20 cm hoogte en daarna eens in de 5 jaar. De rest van het bosplantsoen na 5 jaar zodanig selecteren dat er enkele struiken kunnen uitgroeien tot volwassen struiken of bomen maar wel zo dat er een dichte soortrijke singel blijft bestaan. Na een periode van 15-25 jaar ruime plekken met heesters afzetten op stobhoogte, daarbij de bomen ongemoeid laten.

vhg

Betaling binnen 14 dagen na faktuurdatum
Op al onze transacties zijn van toepassing onze algemene voorwaarden zoals deze zijn gedeponeerd bij de kamer van koophandel te Zwolle onder nummer 2546. een exemplaar van deze voorwaarden ligt bij ons ter inzage en zal op uw verzoek kosteloos aan u worden verstrekt.

J. Stokvis
Arrierflierweg 1
7735 KN Ommen
Tel.: 0529 - 45 57 82

Hoveniersbedrijf
STOKVIS
• Tuinaanleg en Onderhoud
• Cultuurtechnische Werken
• Bestratingen
Ommen 0529 - 455782 / 453210

Bankrelatie Rabobank
rek.nr 34.89.29.129
BTW. nr. NL810421859B01
K.v.K. nr. 050.59.405

B Bijplanten bestaande singel aan de oostzijde

De beplanting planten op de eigen grond tegen de bestaande singel aan beginnend +/- 85 m1 vanaf de Glindhaar (hier begint de ongeveer de erfverharding) en eindigend bij het einde van de woning.. Het bijplanten geeft zo een gesloten singel bij de gebouwen en een meer open singel (zoals het nu is) aan de voor en achterzijde zodat de zichtlijnen vanaf het wandelpad en Hellendoornse weg naar het zuiden behouden blijven. Totaal is de nieuw te planten strook ongeveer 115 meter lang en 2 meter breed. Bodem niet spitten om beschadiging van het wortelgestel van de bestaande singel te voorkomen

Sortiment:

Bosplantsoen aangeplant als onderbeplanting in de maat 80-120cm totaal 220 st.

Acer campestre	*veldesdoorn*	*25 %*
Viburnum opulus	*gelderse roos*	*15%*
Euonymus europeus	*kardinaalsmuts*	*10%*
Alnus glutinosa	*els*	*10%*
Corylus avellana	*hazelaar*	*15%*
Amelanchier lamarckii	*krentenboom*	*25%*

Onderhoud

De nieuwe aanplant de eerste jaren laten ontwikkelen en daarna de elzen eens in de 5 à 7 jaar afzetten op stobhoogte. Het overige plantsoen een keer in de 3 jaar gedeeltelijk snoeien zodat na 10 jaar elke struik een keer afgezet is. Zo blijft de nieuwe beplanting dienen als onderbeplanting van de bestaande bomen.

Betaling binnen 14 dagen na faktuurdatum
Op al onze transacties zijn van toepassing onze algemene voorwaarden zoals deze zijn gedeponeerd bij de kamer van koophandel te Zwolle onder nummer 2546. een exemplaar van deze voorwaarden ligt bij ons ter inzage en zal op uw verzoek kosteloos aan u worden verstrekt.

J. Stokvis
Arrierflierweg 1
7755 KN Ommen
Tel.: 0529 - 45 57 82

Hoveniersbedrijf
STOKVIS
• Tuinaanleg en Onderhoud
• Cultuurtechnische Werken
• Bestratingen
Ommen 0529 - 455782 / 453210

Bankrelatie Rabobank
rek.nr 54.89.29.129
BTW. nr. NL810421859B01
K.v.K. nr. 050.59.405

C Solitair bomen

De solitaire bomen bij de stapmolen en de inrit zijn maat 16-18

Sortiment:

Betula pendula	Berk	*8 st.*

Deze bomen geven een losse niet te massale kroon en komen verder in het landschap ook her en der verspreid voor.

D Haag en graswal

De graswal om de buitenbak is aan beide kanten voorzien van flauwe maaibare taluds en ingezaaid met horse-star graszaad. De hoogte van de wal is ongeveer 100 cm boven maaiveld met een talud van 1:5. De haag planten aan de binnenzijde van de wal als overgang tussen de wal en de buitenbak en aan de straatzijde tussen de verharding en de buitenbak. De haag planten goede zwarte grond met een minimale laagdikte van 30 cm. De haag wordt niet hoger dan 100 cm om het zicht over de bak niet te ontnemen.

Sortiment:

Acer campesstre	veldesdoorn	*750 st.*

vhg

Betaling binnen 14 dagen na faktuurdatum
Op al onze transacties zijn van toepassing onze algemene voorwaarden zoals deze zijn gedeponeerd bij de kamer van koophandel te Zwolle onder nummer 2546. een exemplaar van deze voorwaarden ligt bij ons ter inzage en zal op uw verzoek kosteloos aan u worden verstrekt.

- conv. 23-12-10 aangemerkt
Jelmulle

Terrein-inrichting

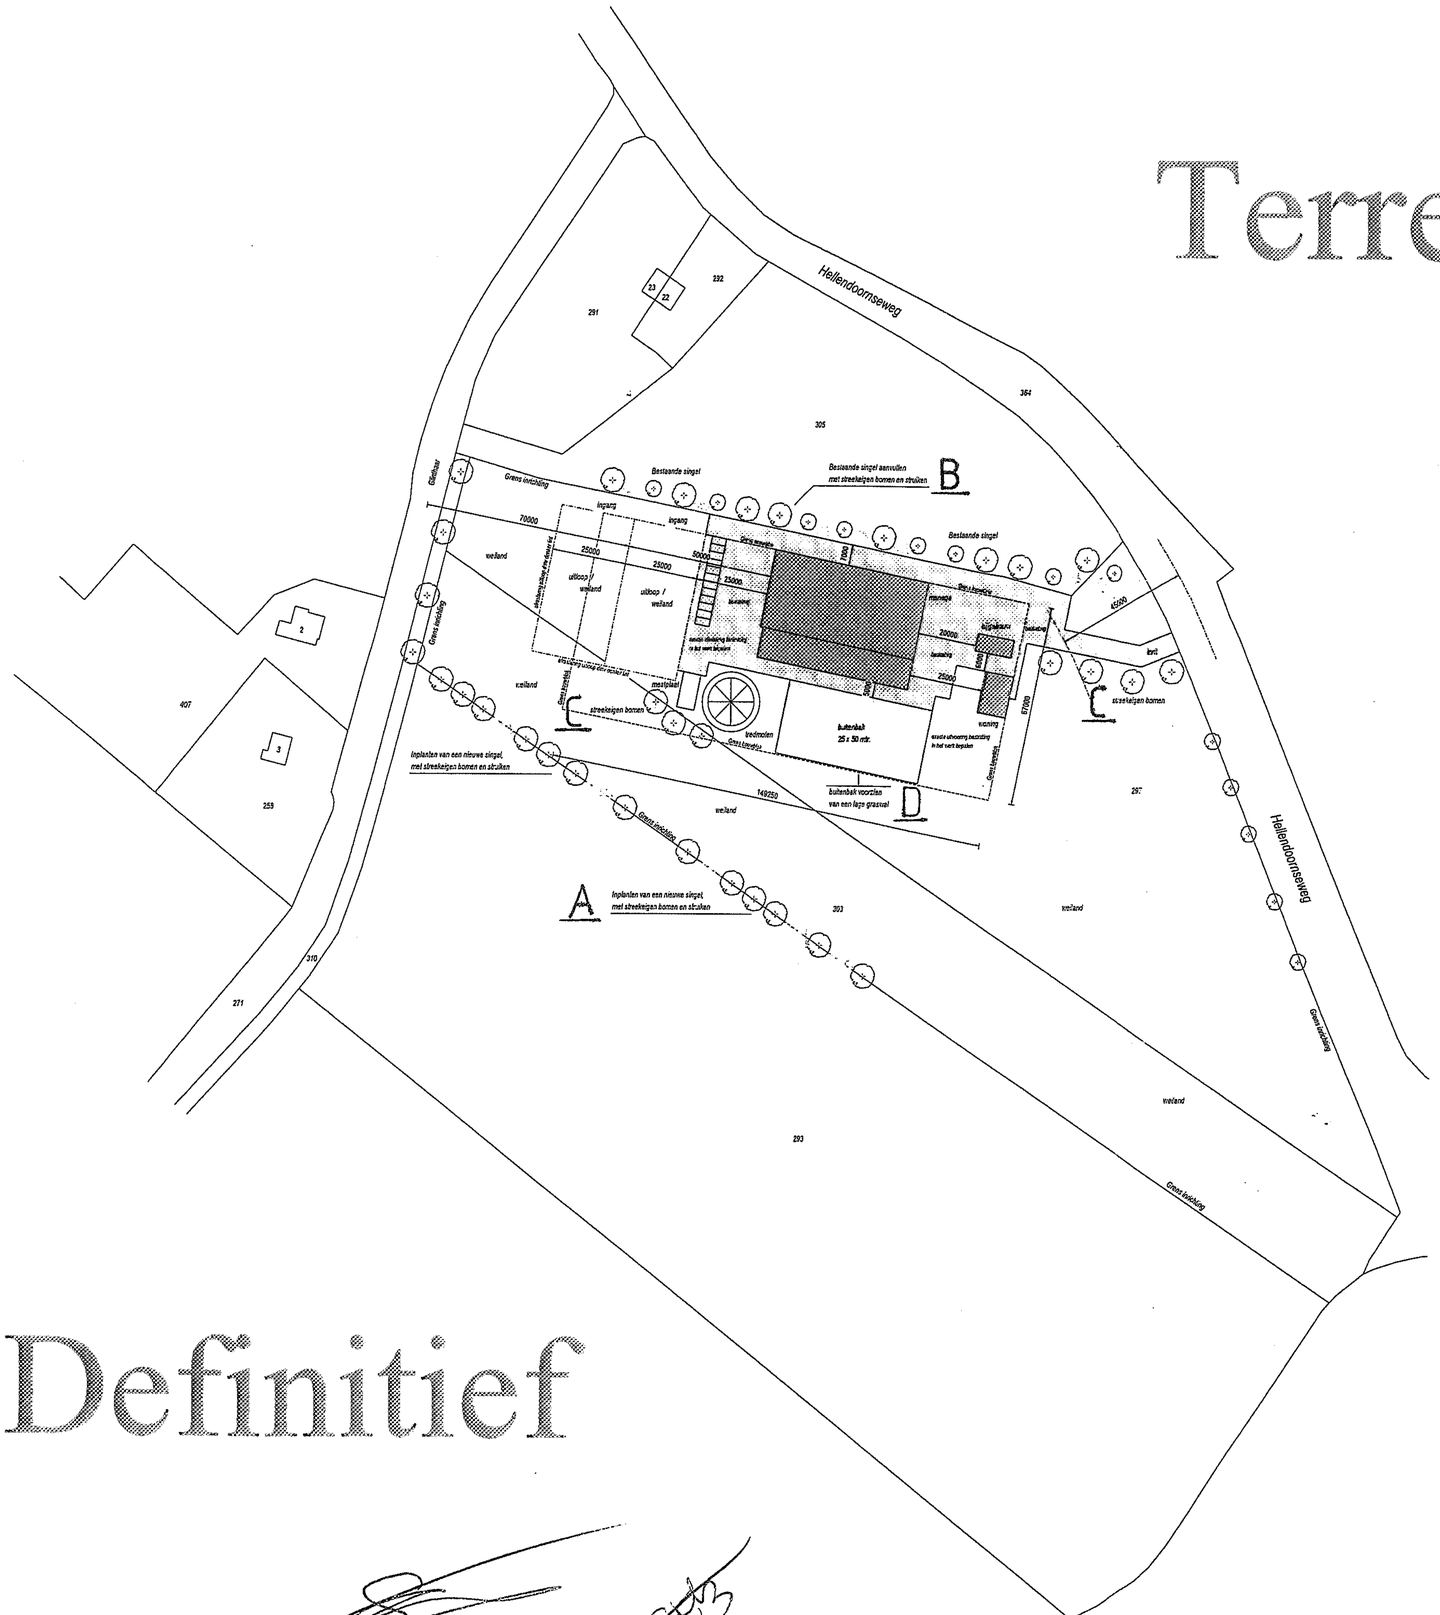
Hellendoornseweg
Bestaande singel
Bestaande singel aanvullen met streekeigen bomen en struiken
B
Grens inrichting
Ingang
Ingang
70000
25000
25000
50000
25000
welland
uitloop / welland
uitloop / welland
woning
manege
Bijgebouwen
25000
25000
welland
mestplaat
streekeigen bomen
streekeigen bomen
Grens weiding
Grens weiding
Grens weiding