


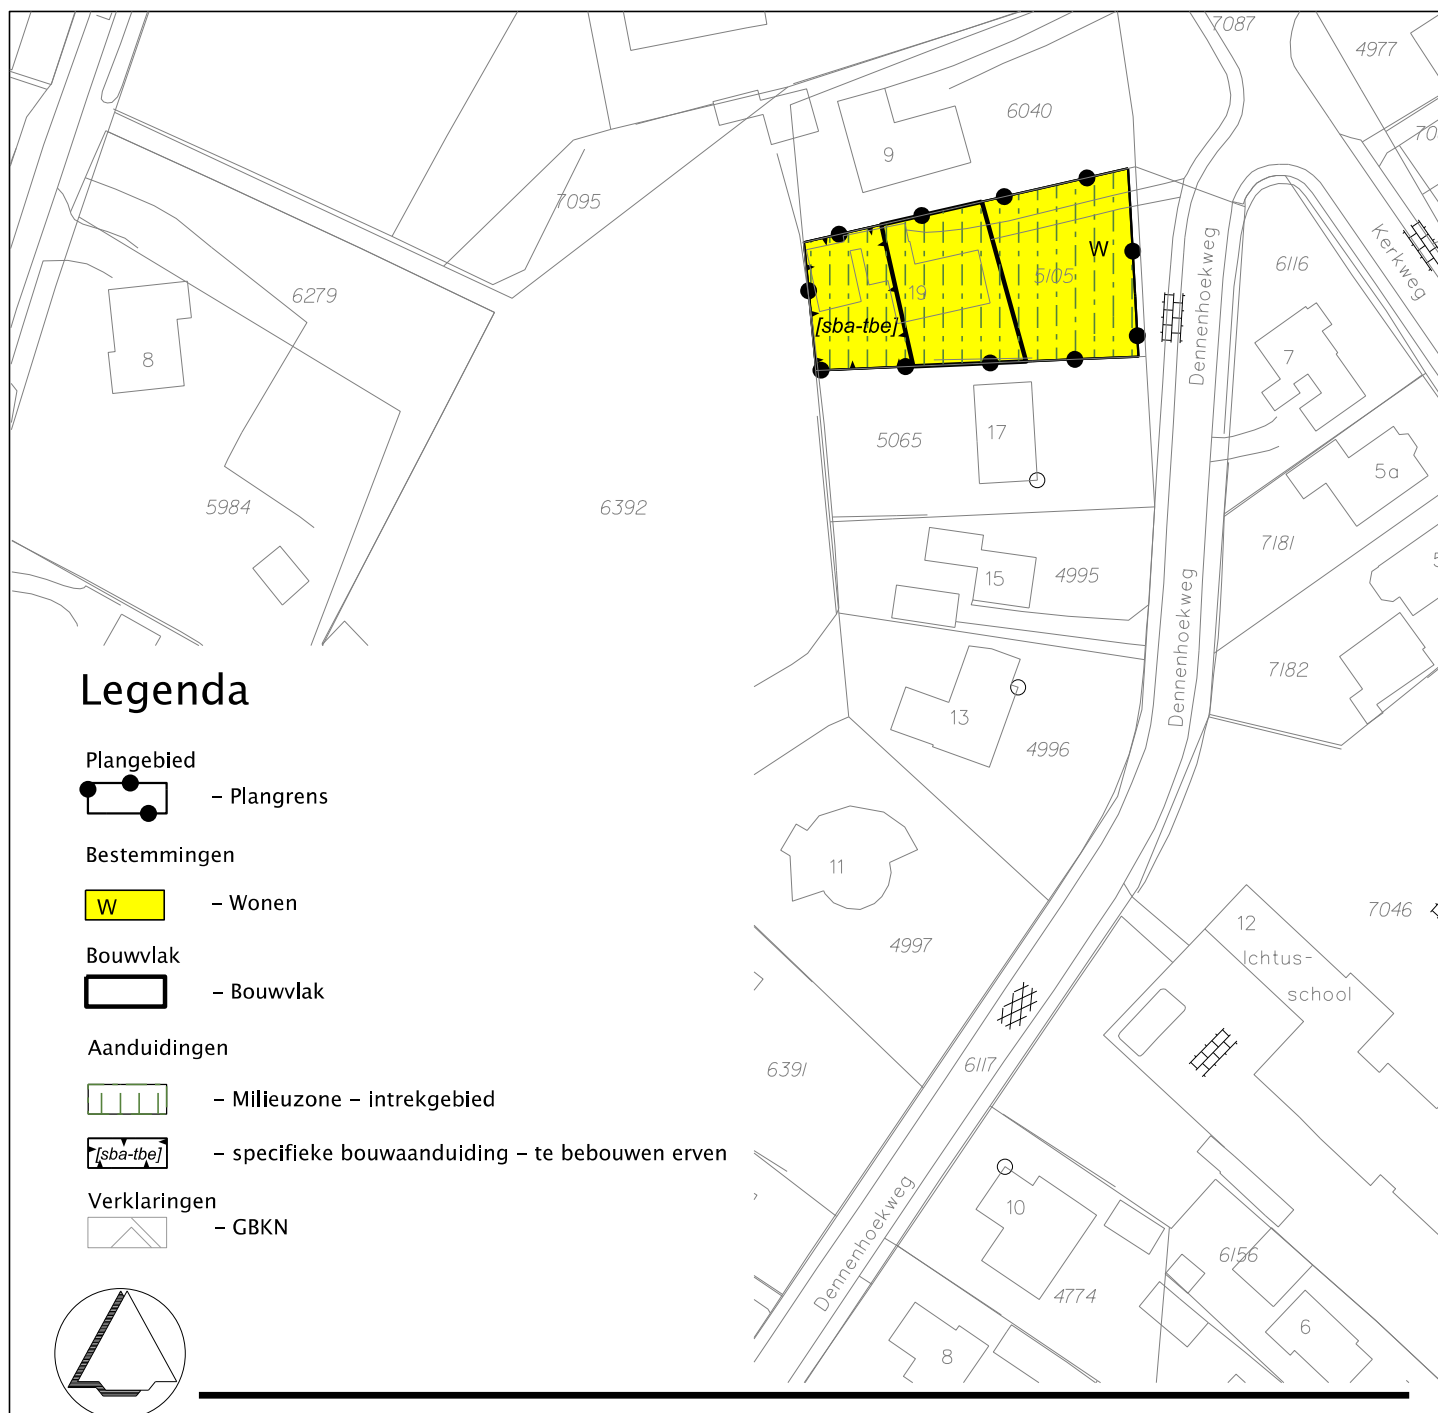

Gemeente Ommen

NAAM PLAN

Dennenhoekweg 19 Lemele

NAAM GML-BESTAND

NL.IMRO.0175.20101004002-va01

DATUM

29-11-2012

BLAD VAN BLADEN

1 VAN 1

FORMAAT

A4



Best M ingenieursbureau

Buiksloterdijk 338 1034 ZG Amsterdam
020 6338110 www.bestm.nl



Bestemmingsplannen

Twentepoort Oost 16A 7609 RG Almelo
0546 454466 www.bjz.nu

TEKENAAR
MvM

SCHAAL
1 :1000