



ERVE WILTINK

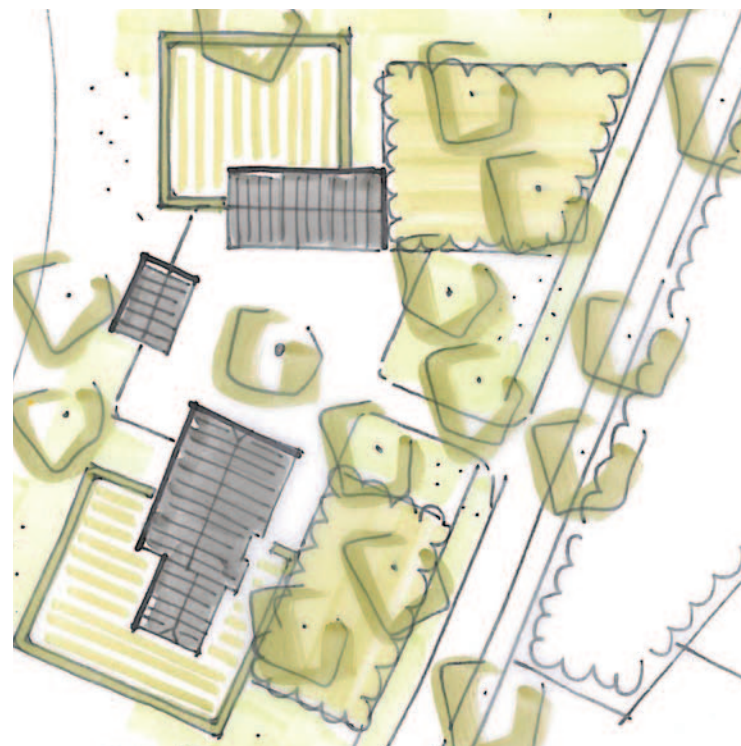

‘EEN KARAKTERISTIEKE ENTREE VOOR LEMELE’

BEPLANTINGSPLAN

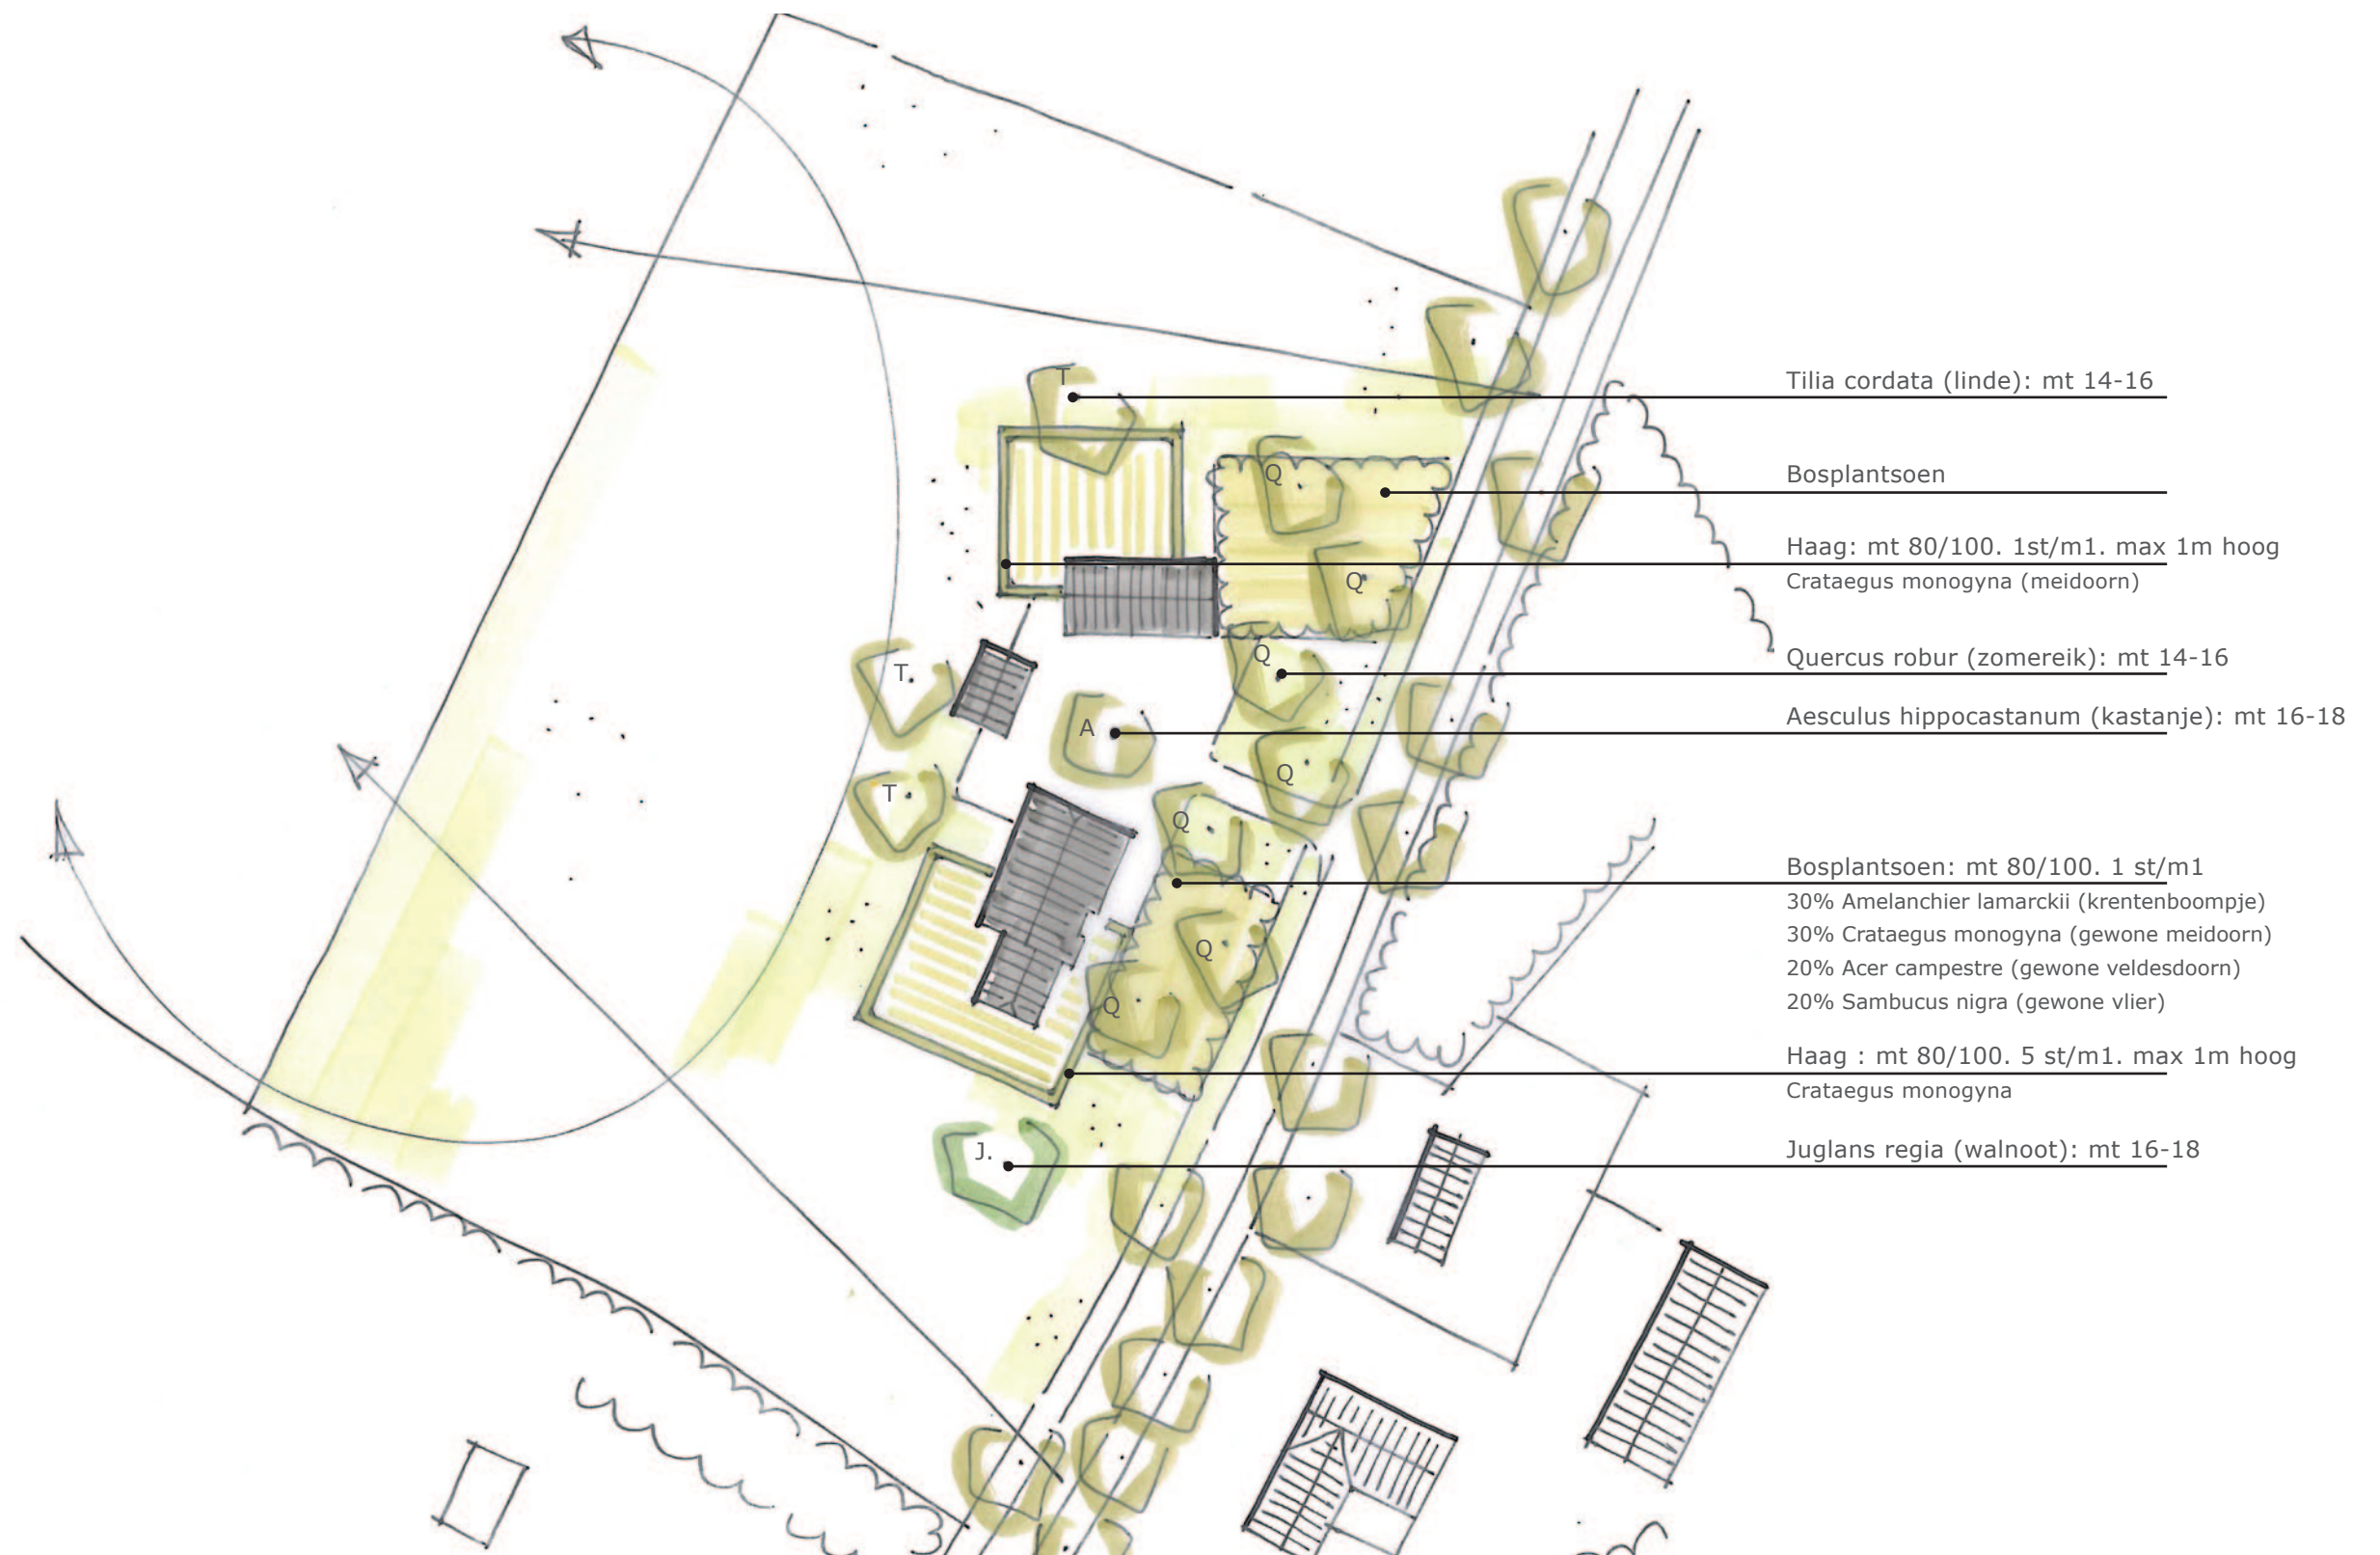

Beplantingsplan 1:2000



AFBEELDING BEPLANTING



Juglans regia - walnoot



Tilia cordata - kleinbladige linde



Acer campestre - veldesdoorn



Crataegus monogyna - meidoornhaag



Aesculus hippocastanum - Gewone paardenkastanje



Amelanchier lamarckii - Krentenboompje



COLOFON

Project: Erve Wiltink
Beplantingsplan Lemelerweg te Lemele

Opdrachtgever: Zonnevest BV, Lemele

Uitvoering: Odin Landschapsontwerpers BV
Rijssensestraat 51
Postbus 115
7440 AC Nijverdal

0548 - 61 92 80

ing. Gerdien Smit
ing. Anke Kuipers

Werknummer: 0007

Datum: 4 mei 2011

Status: Concept

