


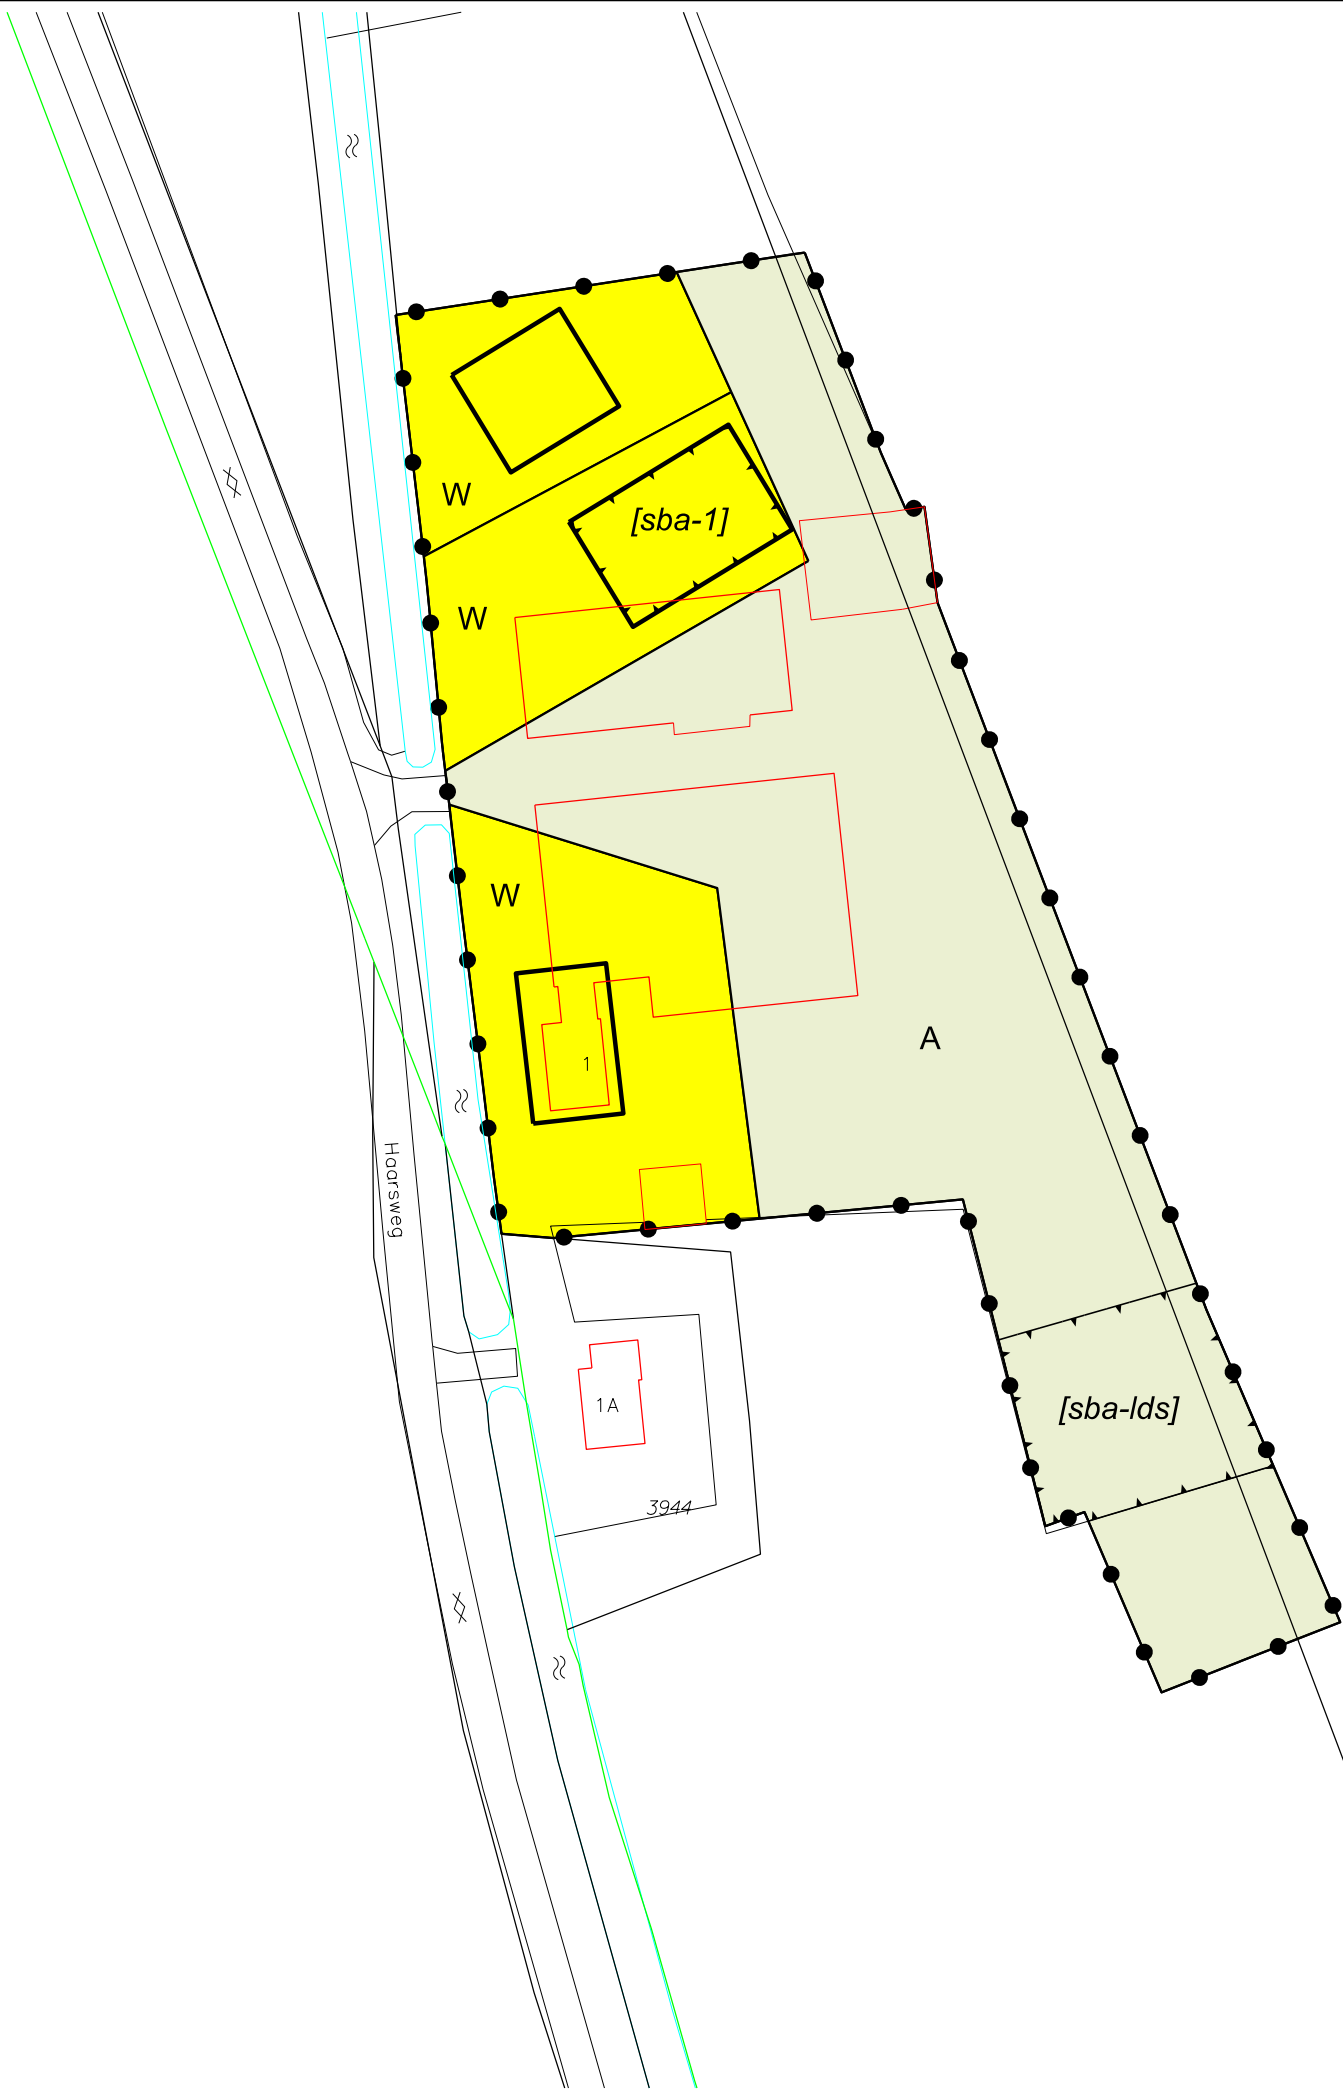

LEGENDA

- Plangebied

Plangrens
- Bestemmingen

A

W

Agrarisch
Wonen
- Bouwvlak

Bouwvlak
- Bouwaanduidingen

[sba-1]

[sba-lds]

specifieke bouwaanduiding - 1
specifieke bouwaanduiding - loods
- Verklaring

Ondergrond

Gemeente Ommen



NAAM PLAN
Buitengebied, Rood voor Rood Haarsweg 111 Ommen

NAAM GML-BESTAND	DATUM	BLAD VAN BLADEN	FORMAAT
NL.IMRO.0175.20121003002-va01	17-10-2013	1 VAN 1	A3

BEST

MM

Best M ingenieursbureau
Buiksloterdijk 338 1034 ZG Amsterdam
020 6338110 www.bestm.nl

BJZ.nu

ruimtelijke ordening en projectrealisatie

Bestemmingsplannen
Twentepoort Oost 16A 7609 RG Almelo
0546 454466 www.bjz.nu

TEKENAAR	SCHAAL
MvL	1 :1000