


Landschappelijke inpassing nieuwbouw Fam.Koonstra/Tesselaar Ommerschans, Ommen



Referentie woning



nader te bepalen karrespoor

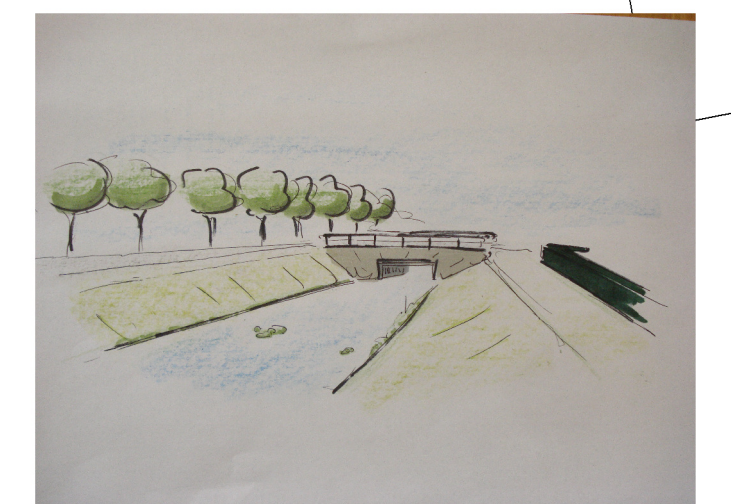

Hoofd entree benadrukken dmv brug/brede duiker



zicht op stal



Oude Zwolseweg



inzigwadi met overstort tbv vuil erfwater deze laten begroeiën met riet en lissen!

VOGELBOSJE
130m2 – 85st maat 100–120
Soorten:
Meidoorn, Vlier, Gelderse Roos, Els
Plantafstand 1x1,5m in wildverband

AANPLANT BOMEN
plantgaten 1x1m losmaken voorzien van 0,1m3 GFTcompost en 1 liter haagmeststof (Ecostyle/bionova/dcm) voorzien van 2 onbehandelde boompalen en drainage/lucht/watergeef slang
ONDERHOUD BOMEN
1e jaar evt. watergeven in droge periodes, tevens schoonhouden boomspeigel in het 3e/4e jaar na aanplant te vormstroeien en controle boombanden.

79 st Quercus robur Zomereik maat 10–12
7 st hoogstam fruitbomen
6 st Tilia cordata Linde
7st Fraxinus excelsior Es
1st Juglans regia Walnoot
1st Pterocarya fraxinifolia Vleugelnoot
definitieve plaats bepalen in het werk;
– bomen moeten een goede toekomst tegemoet gaan
– dus op voldoende afstand onderling en met aanwezige bomen
– de bomen moeten zich kunnen ontwikkelen tot volwassen bomen.
– hij moet "gedragen" worden door de bewoners
(een boom die in de "weg" staat heeft op een boerenerf geen toekomst!)



Elzensingel




Aanw. bomen



Hagen



Te planten bomen

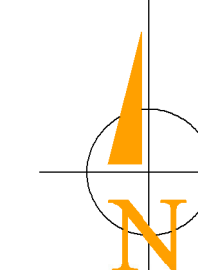

Gemeente : Ommen
Sectie : A
Nummer : 3414
Schaal : 1:1000

erf inrichting op basis van :
Ervenconsulentadvies nr1805
nieuwvestiging Koonstra Ommerschans
Het Oversticht



te planten rij elken onderlinge afstand 10m



Volwassen



Reuvers Buro voor Groene Ruimtes



Aelderstraat 70
7854 RS Aalden

Aelderstraat 70
7854 RS Aalden
Tel. (0591) 372328

www.burovoorgroeneruimtes.nl
www.wilfriedreuvers.nl
info@wilfriedreuvers.nl

Werk

Fam. Koonstra/Tesselaar

Onderwerp

Inrichtingsplan erf Koonstra
Ommerschans

Datum

17 dec 2012
13–9–2013

Schaal

1:1000

Getek.