



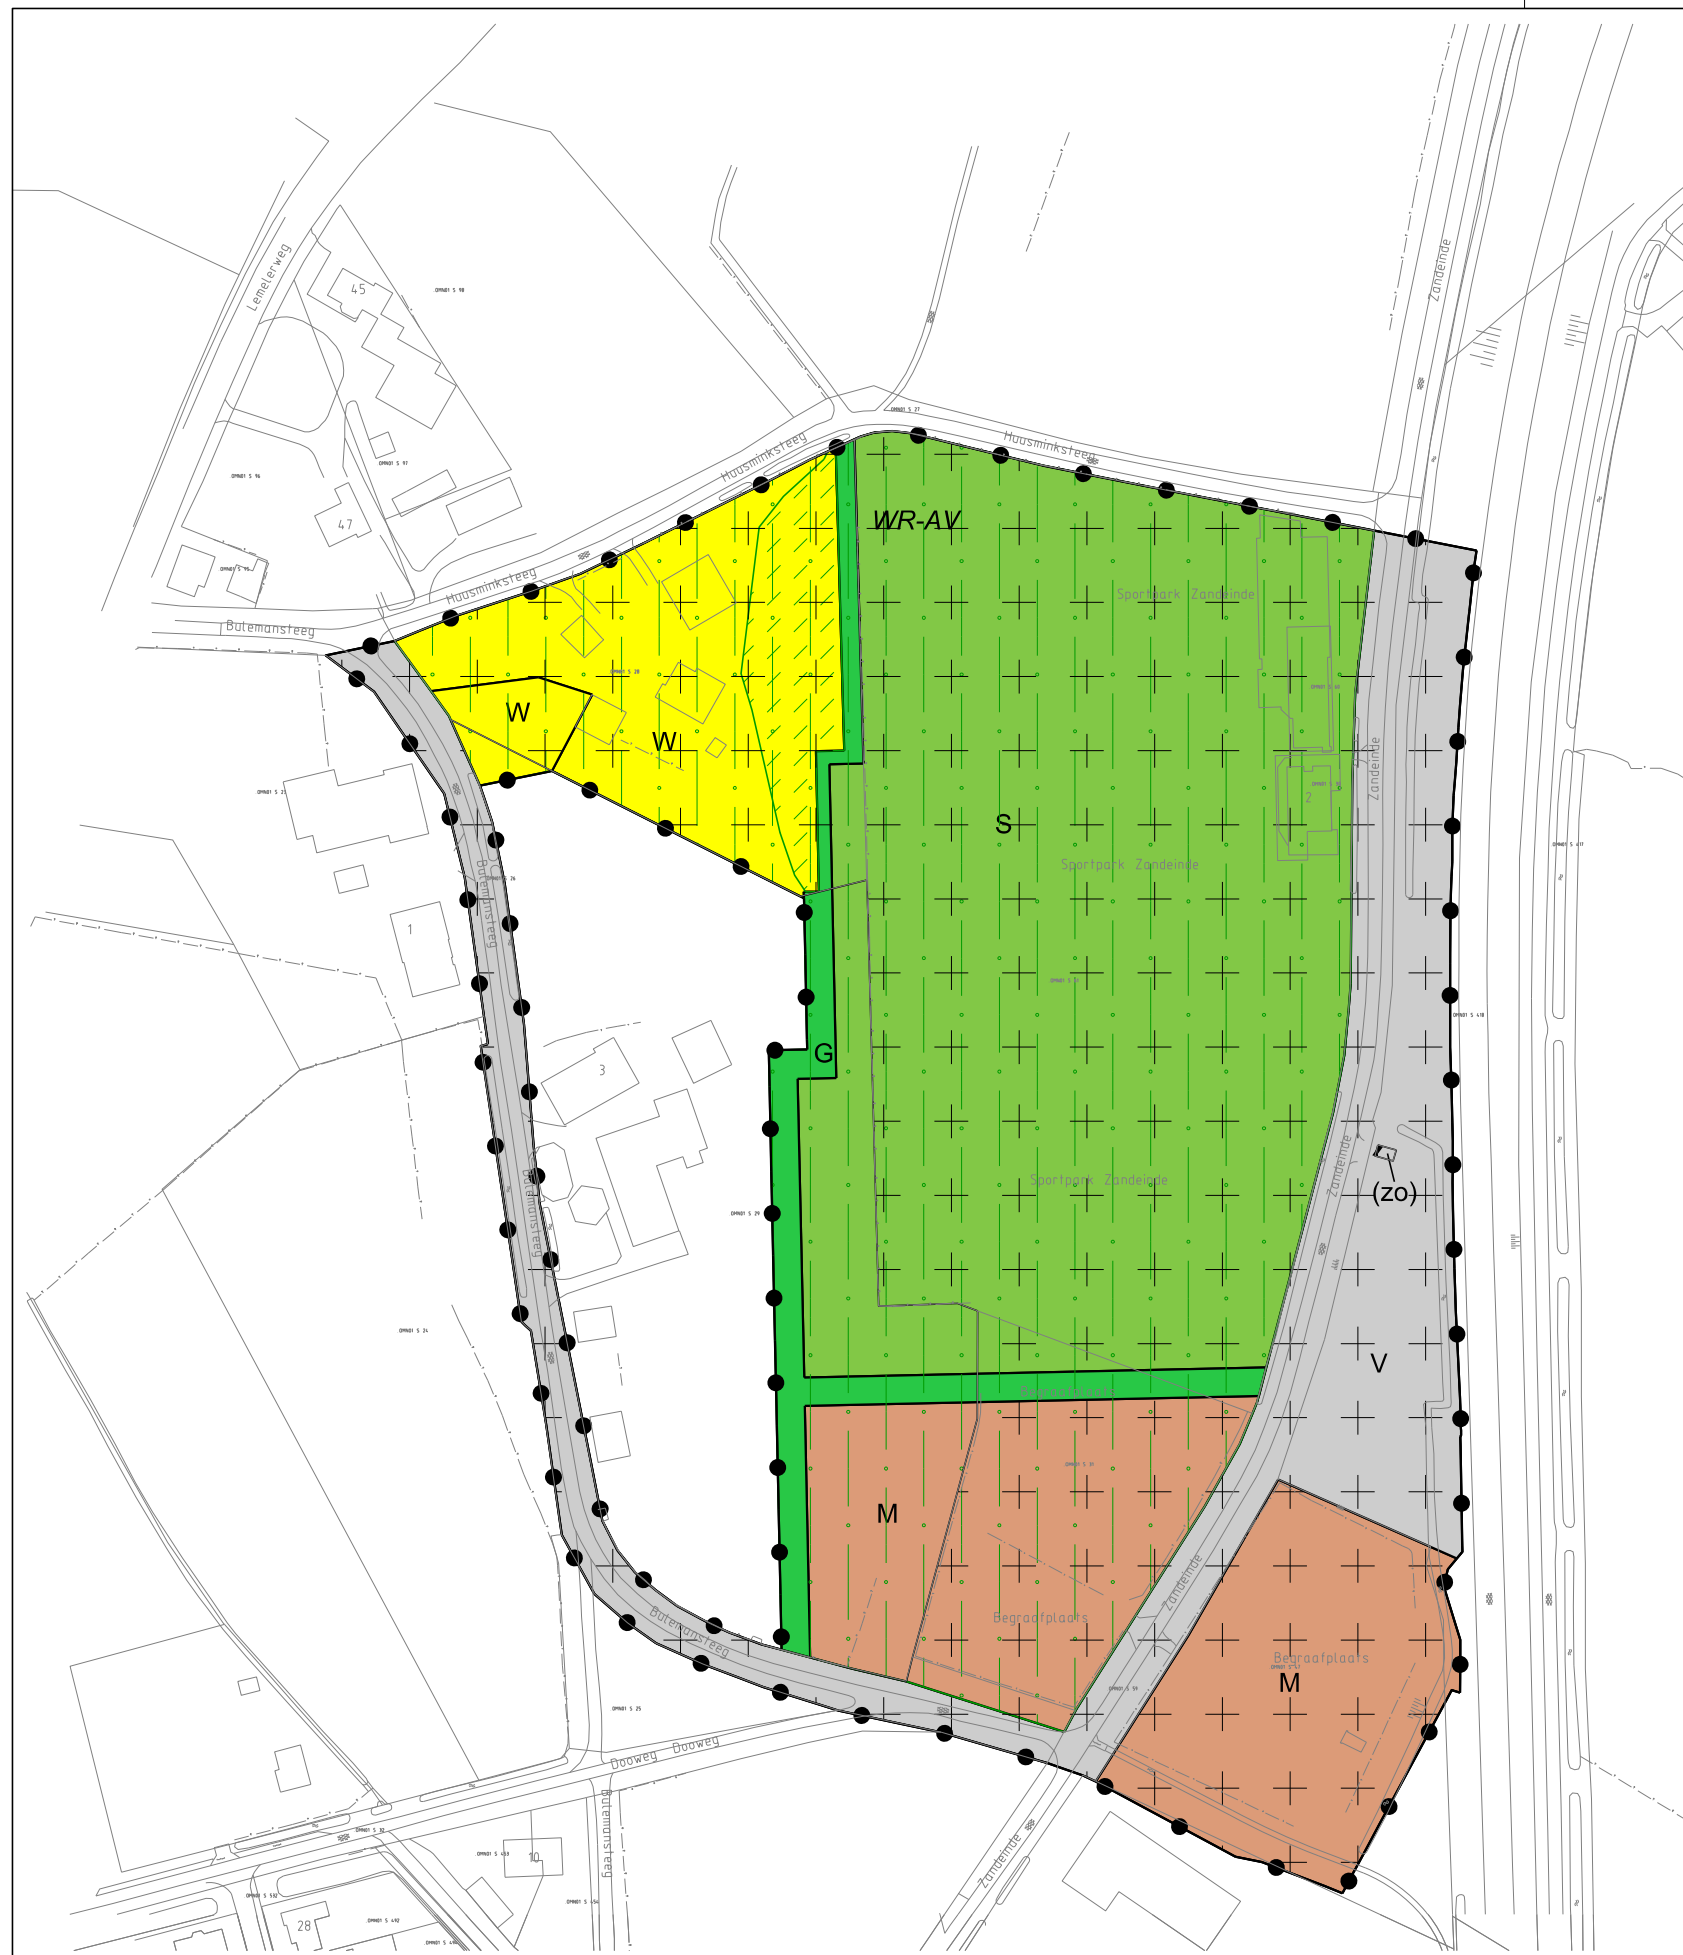

LEGENDA

- Plangebied
- Plangrens
- Bestemmingen
- G Groen
 - M Maatschappelijk
 - S Sport
 - V Verkeer
 - W Wonen
- Dubbelbestemmingen
- WR-AV Waarde - Archeologische verwachting
- Gebiedsaanduidingen
- milieuzone - geluidgevoelige functie
 - milieuzone - intrekgebied
- Functioneaanduidingen
- (zo) zend- / ontvangstinstallatie
- Verklaring
- Ondergrond

Gemeente Ommen

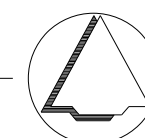

NAAM PLAN

Kleine kernen, omgeving Bulemansteeg, Lemele

NAAM GML-BESTAND

NL.IMRO.0175.20131004001-va01

DATUM

16-12-2014

BLAD VAN BLADEN

1 VAN 1

FORMAAT

A3



Best M ingenieursbureau
Buiksloterdijk 338 1034 ZG Amsterdam
020 6338110 www.bestm.nl



Bestemmingsplannen
Twentepoort Oost 16A 7609 RG Almelo
0546 454466 www.bjz.nu

TEKENAAR

MvL

SCHAAL

1 : 2000