



BEERZERVELD

Stedenbouwkundig plan uitbreiding Beerzerveld



STEDENBOUWKUNDIG PLAN




Schaal 1:1000




STEDENBOUWKUNDIG PLAN - PROGRAMMA

	Sociale huur	35%
	Starters beuk 5.10m	4
	Senioren beuk 6.50m	6
	Midden huur/koop	38%
	Starters beuk 5.10m	8
	Senioren beuk 6.50m	6
	Vrije sector koop	27%
	2^1kap	6
	Vrijstaand	4

Totaal 34 woningen

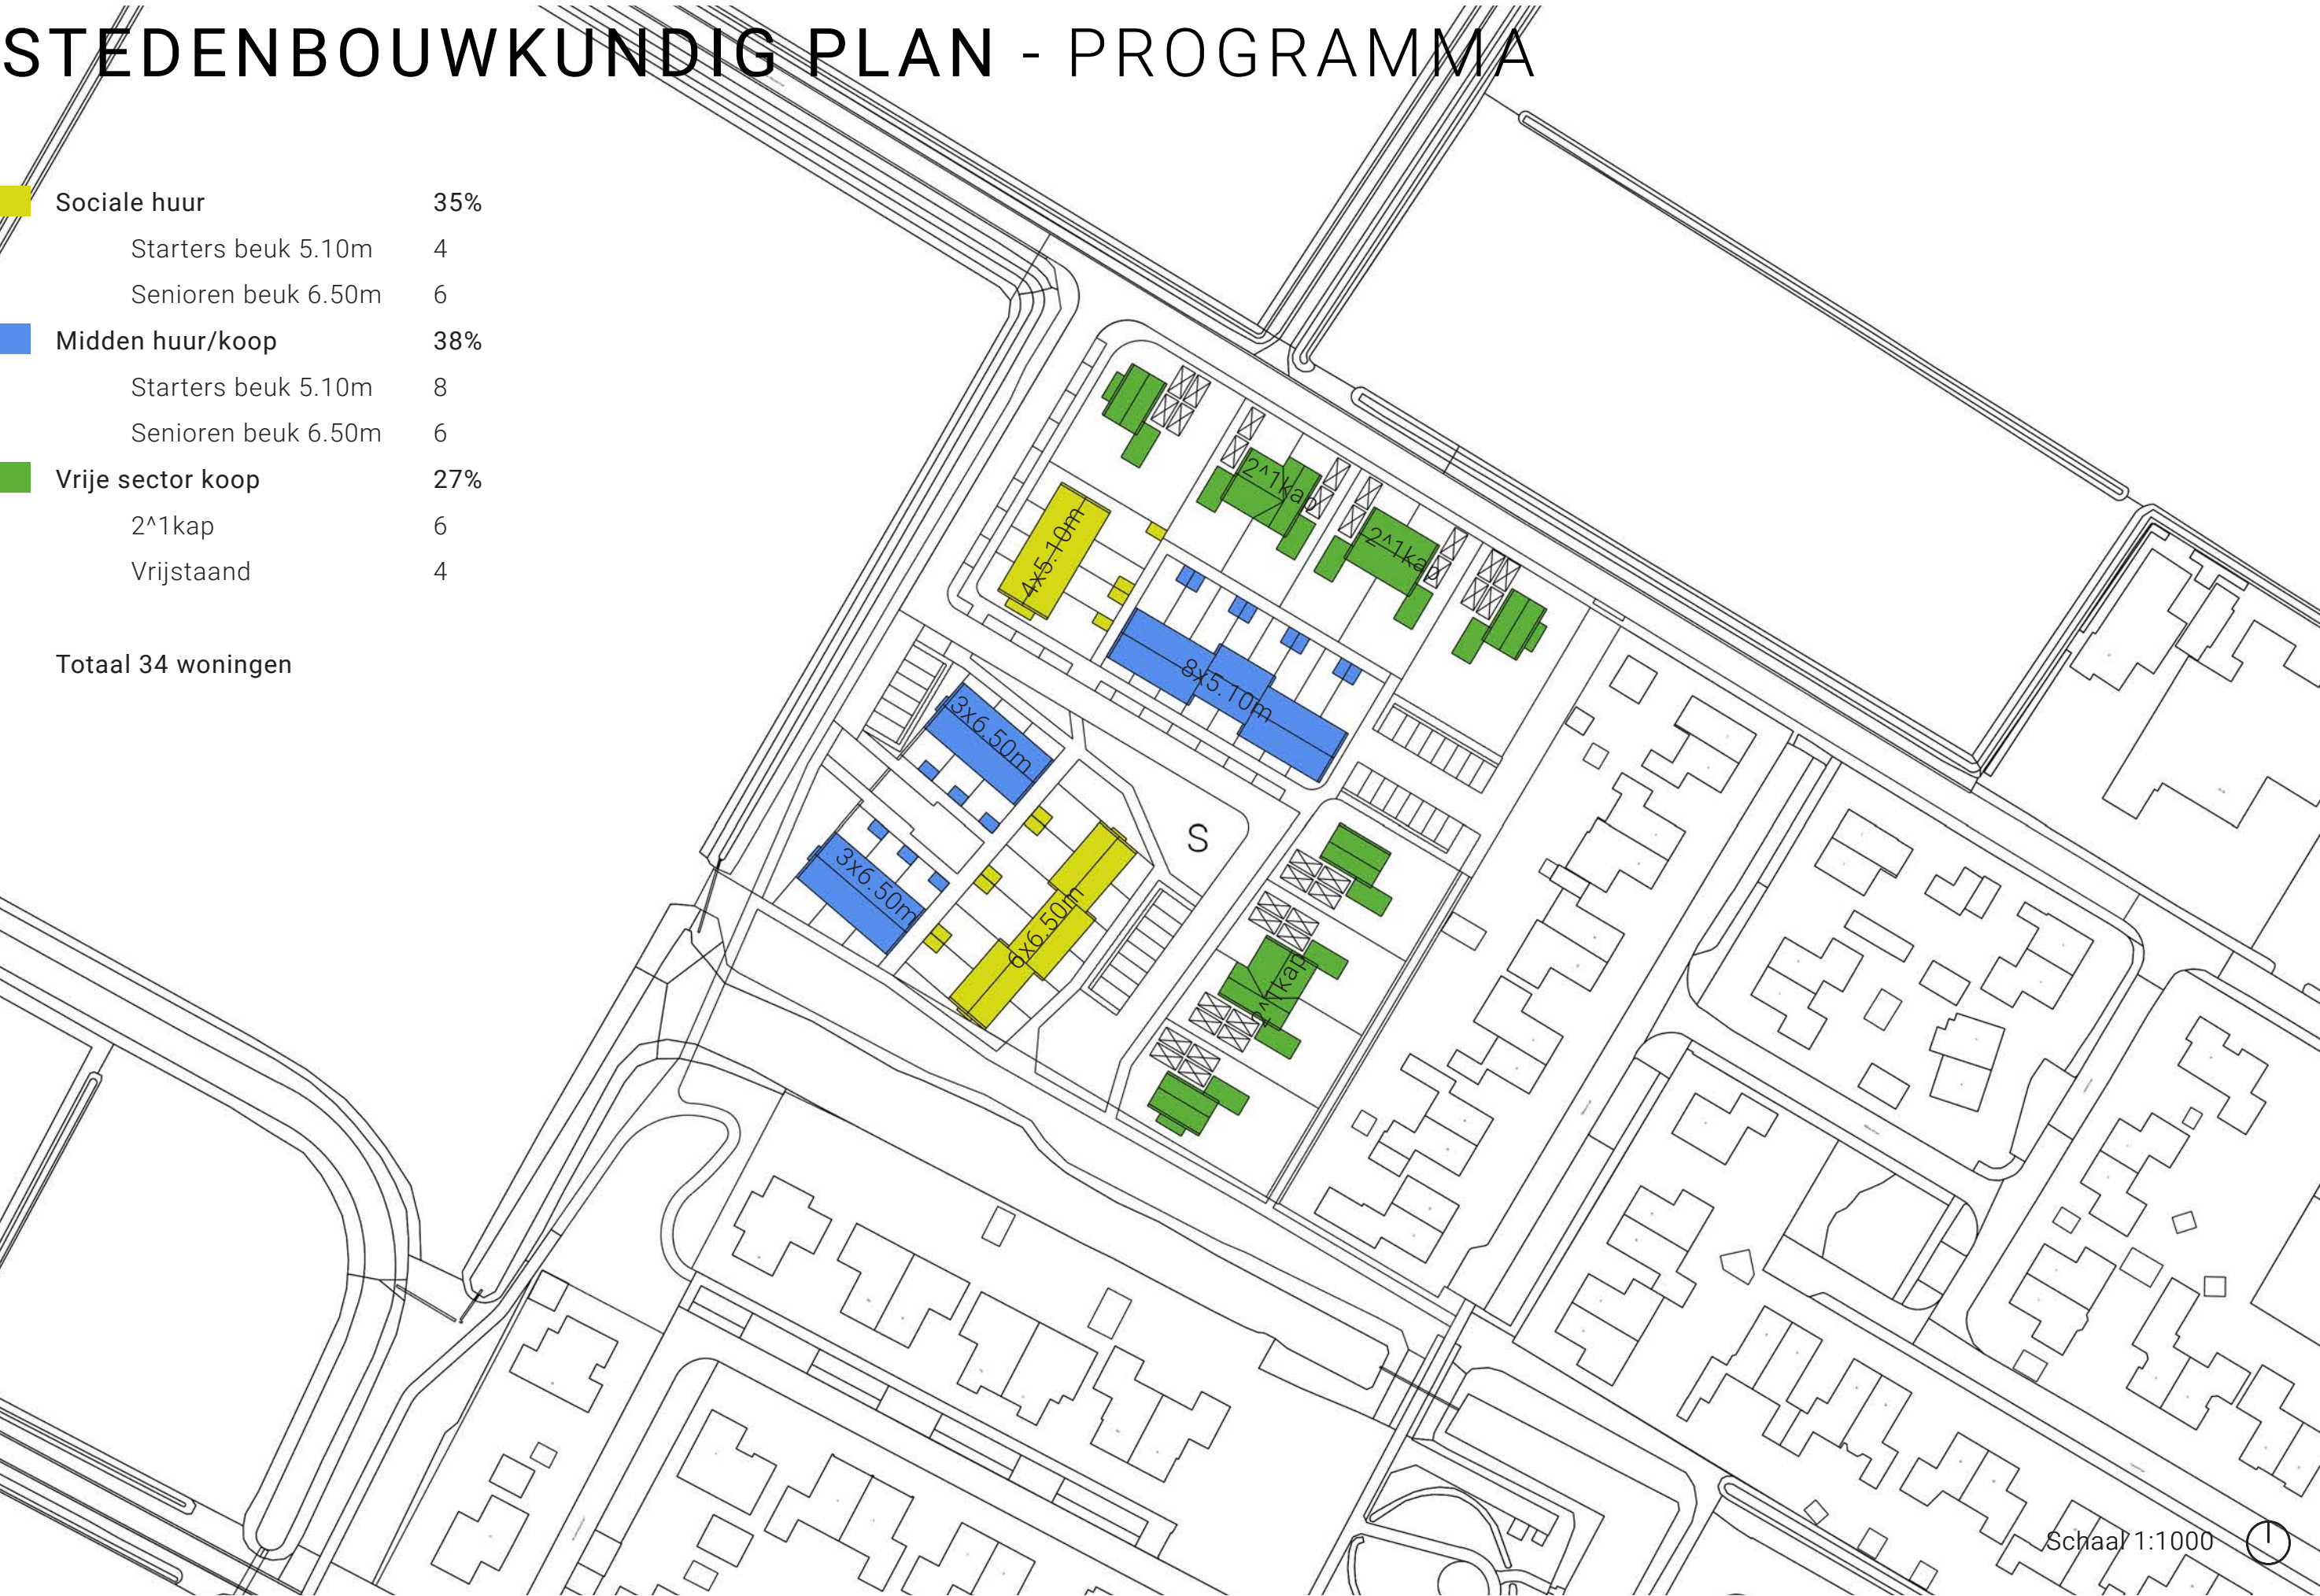

STEDENBOUWKUNDIG PLAN - RUIMTEGEbruik

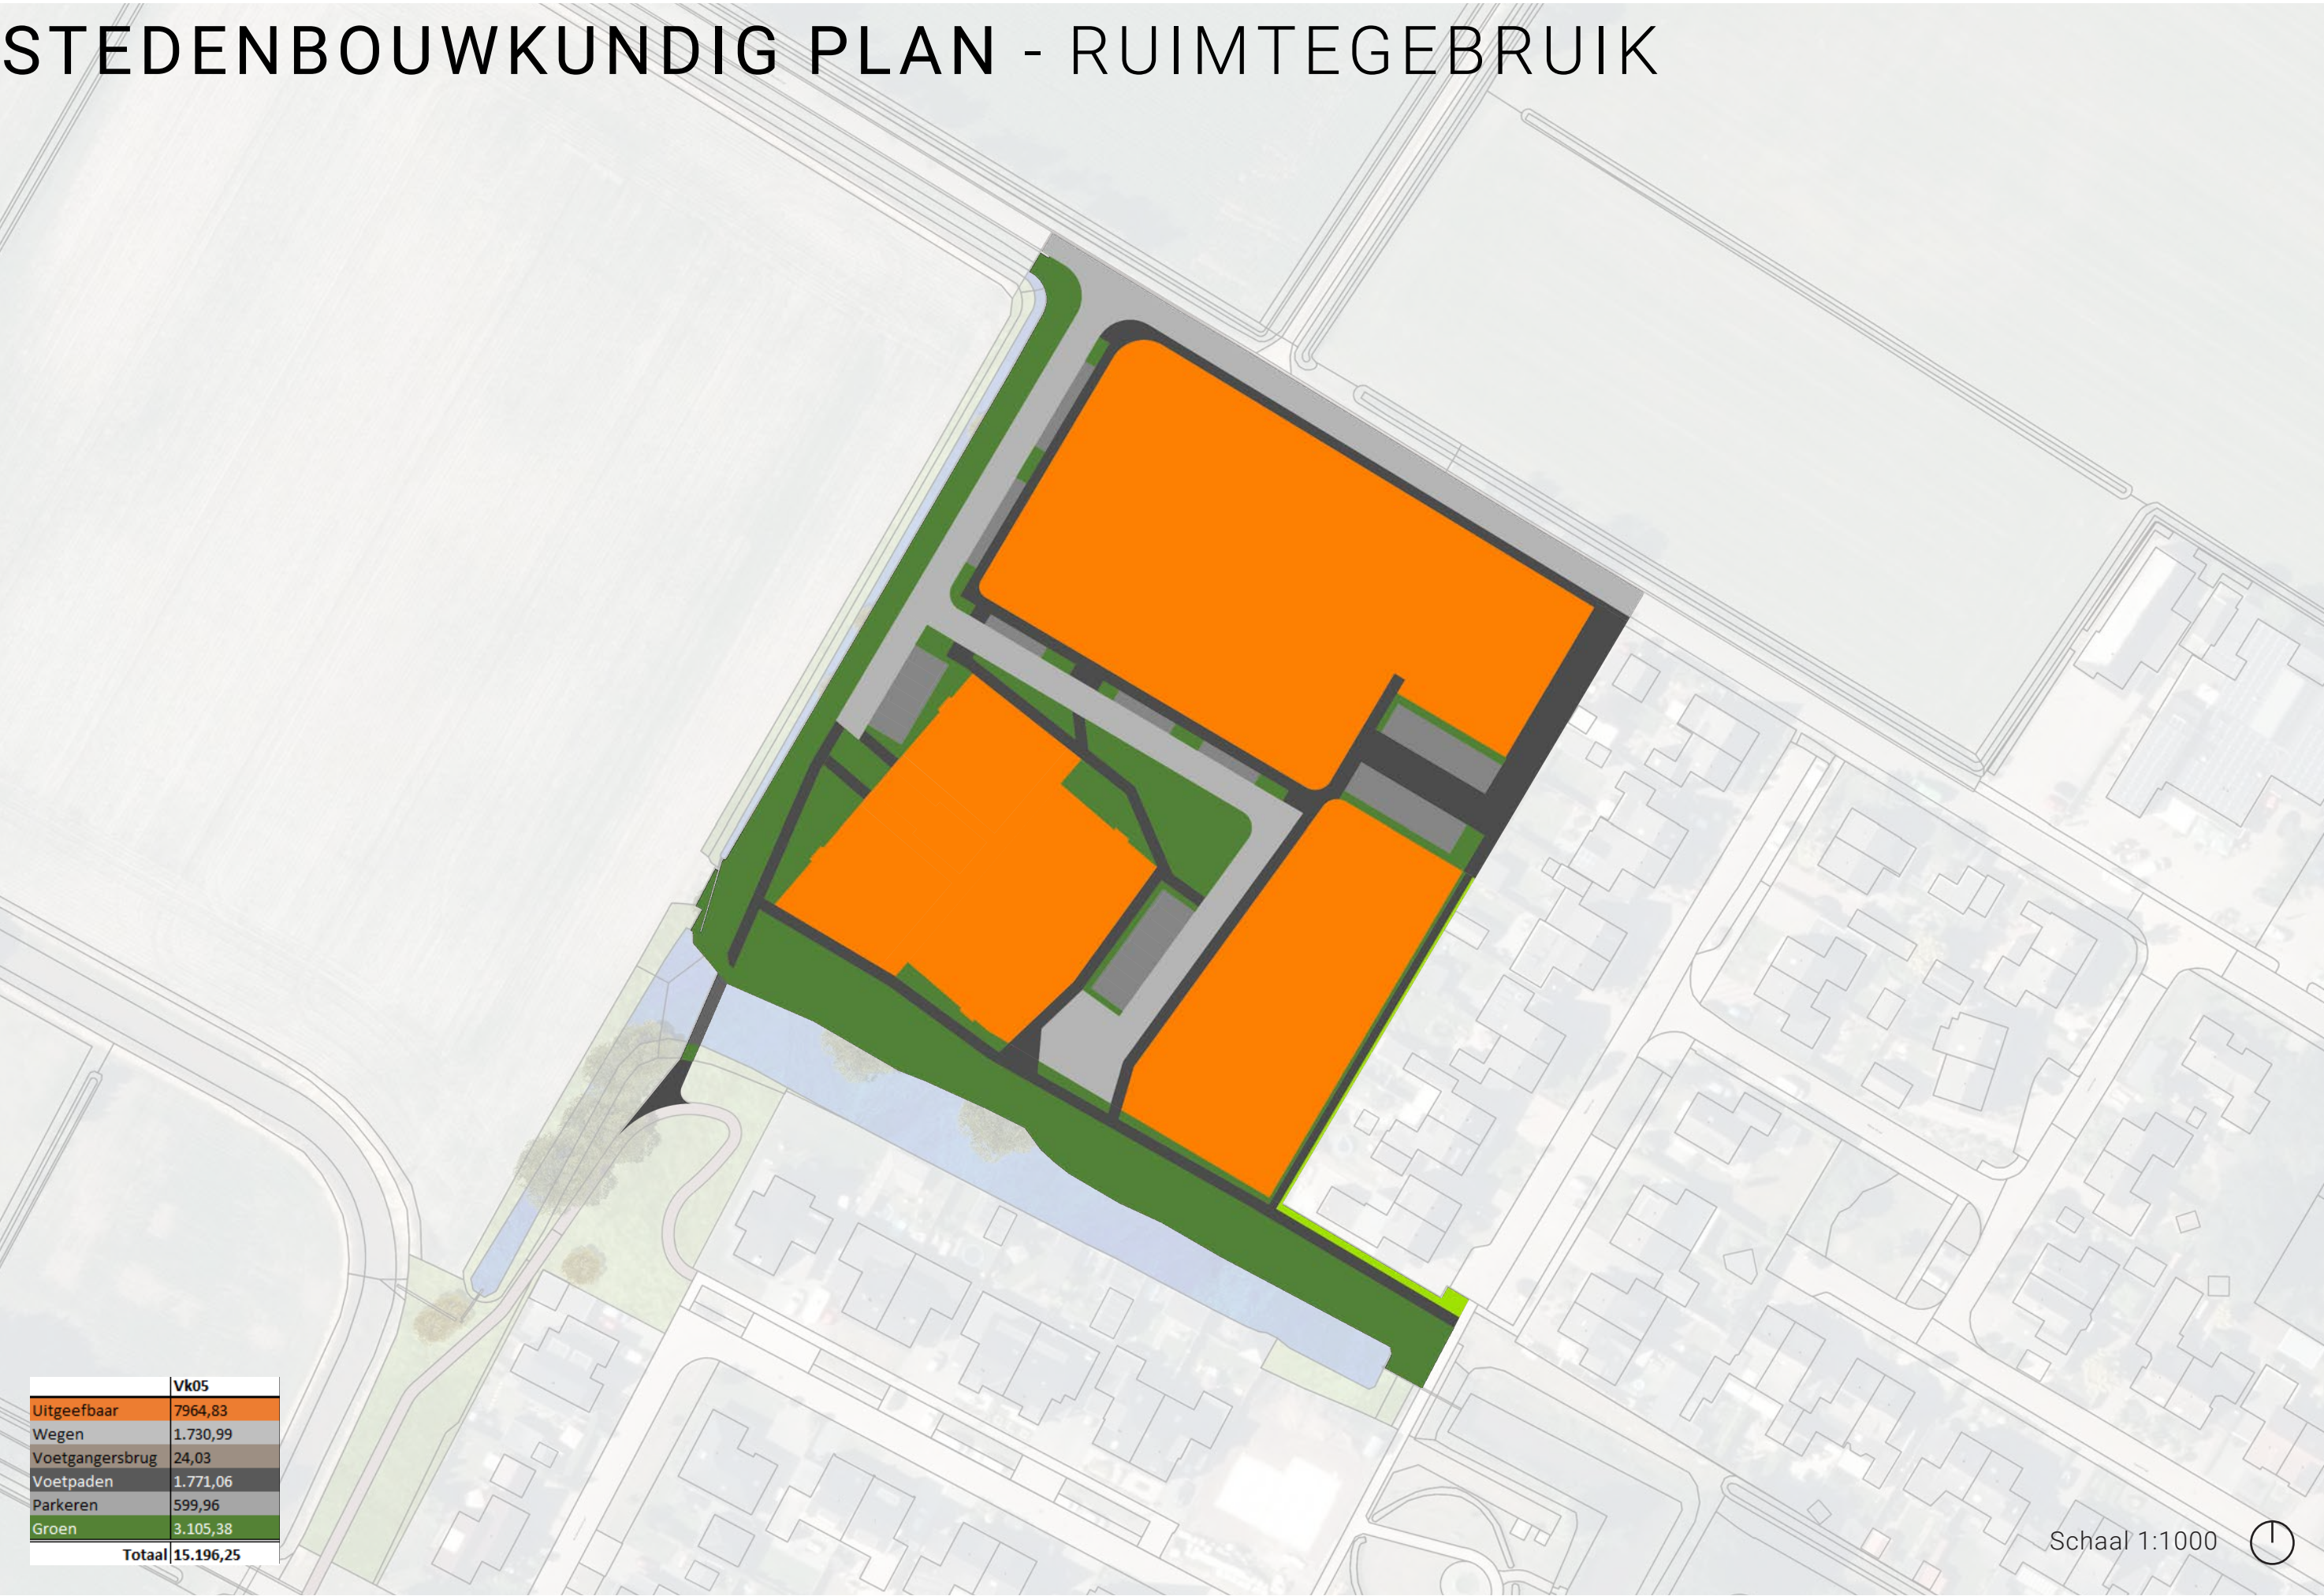

	Vk05
Uitgeefbaar	7964,83
Wegen	1.730,99
Voetgangersbrug	24,03
Voetpaden	1.771,06
Parkeren	599,96
Groen	3.105,38
Totaal	15.196,25



STEDENBOUWKUNDIG PLAN - RUIMTEGEbruik

