

Wijziging bouwblok, Schapendijk 9, Ommen

Voorlopig ontwerp

Duurzaam vormgeven



Wijziging bouwblok, Ommen

Project

Adres:	Schapendijk 9
	Staphorst
Projectnr:	2856
Opdrachtgever:	J. Compagner
Opgesteld door:	MvdD

Ontwerp

Huls Architecten BV

Bergerslag 3

7951 DR Staphorst

(0522) 46 15 67


info@hulsarchitecten.nl

www.hulsarchitecten.nl

Staphorst, 30 Januari 2025

Situatie bestand

Schapendijk 9 Ommen

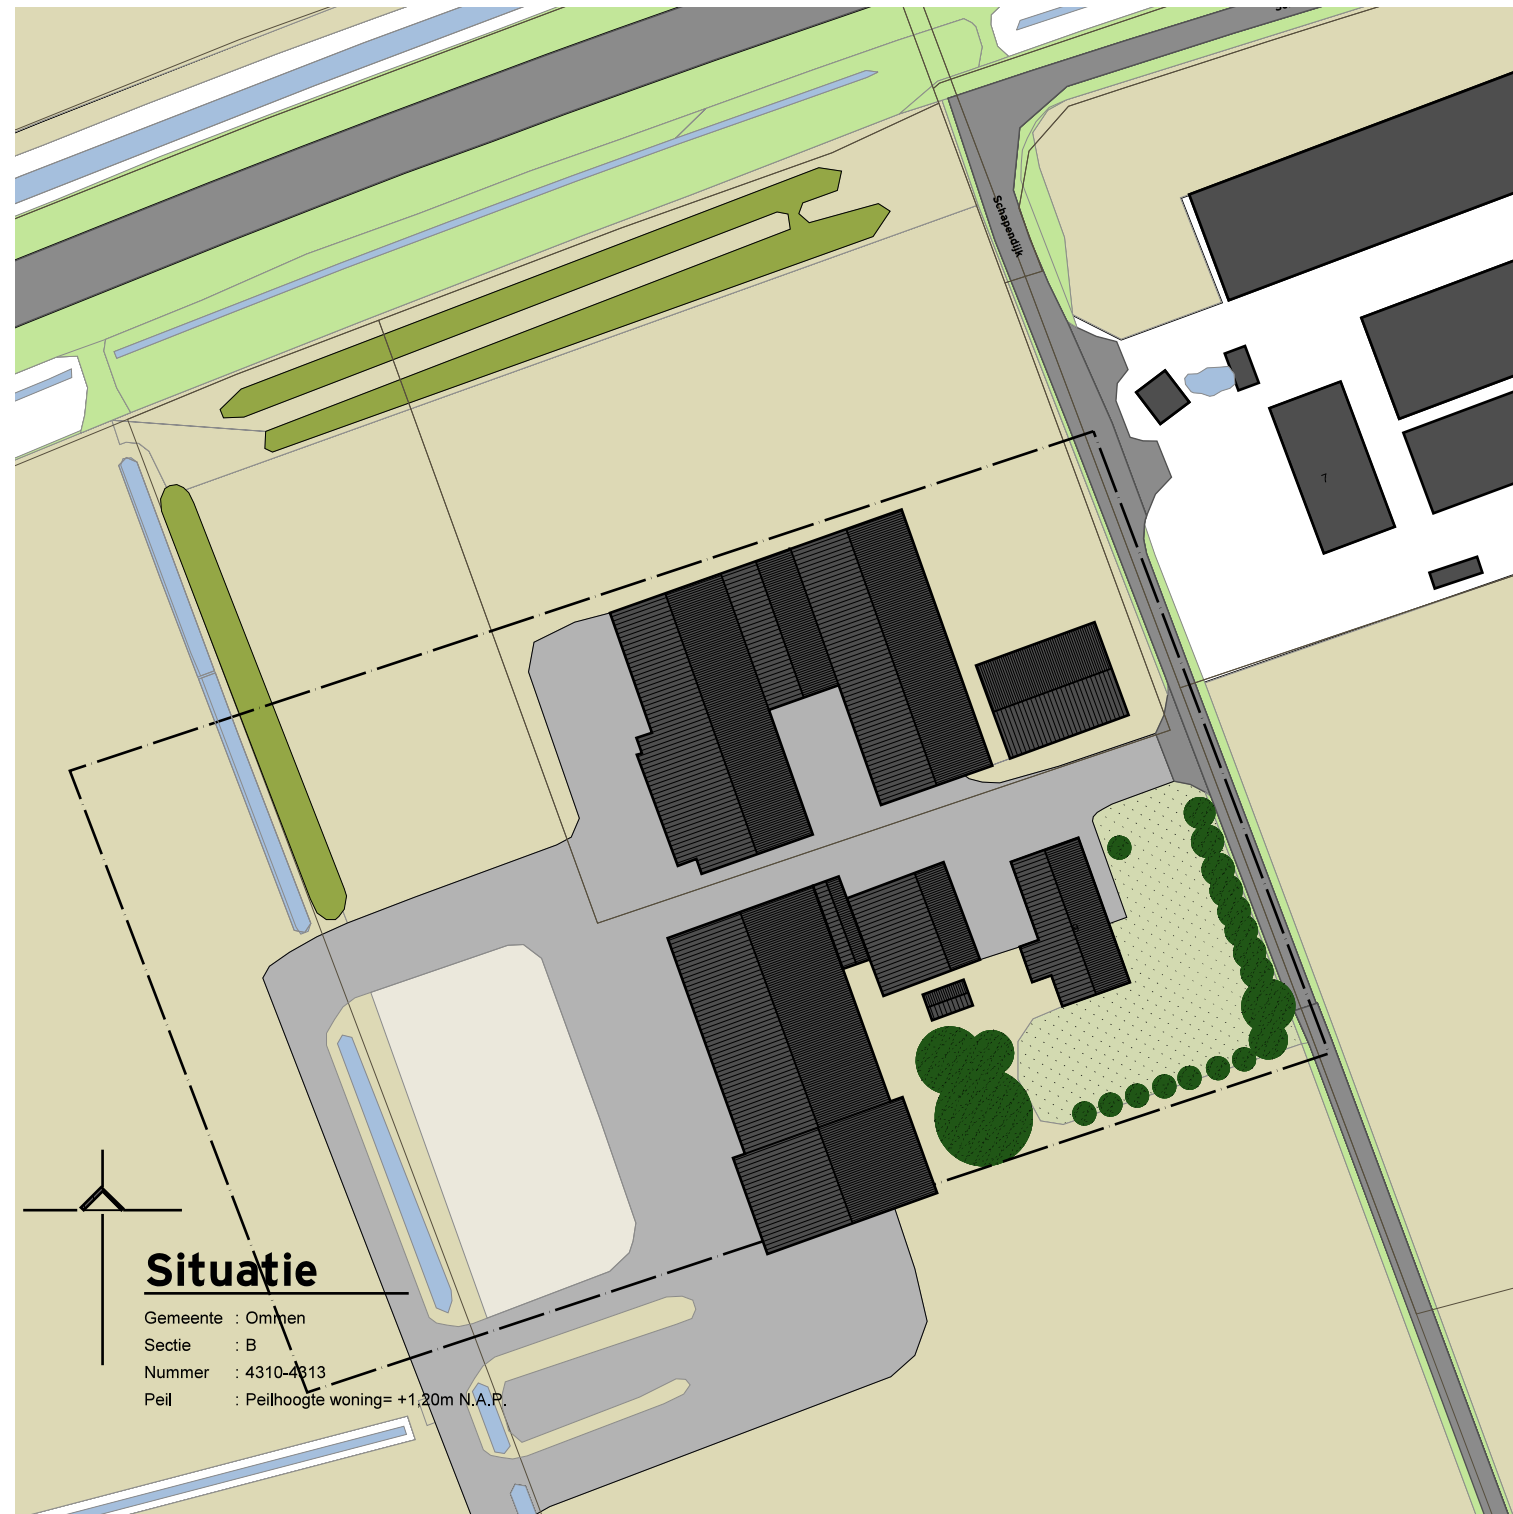

Situatie

Gemeente : Ommen
Sectie : B
Nummer : 4310-4313
Peil : Peilhoogte woning= +1,20m N.A.P.

Kleuren situatie, omgeving

	= Weg, openbaar		= Bebouwing, omgeving
	= Talud		= Berm, openbaar
	= Weiland omgeving		= Water


Kleuren situatie, kavel

	= Bestrating		= Haag
	= Gras, gazon		= Bestaande boom
	= Voeropslag		= Nieuwe boom Knotbomen: knotwilg, knotelzen Bomen langs weg: els, eik, es
	= Houtsingel, kavel		= Contour gebouwen

Onderdeel	Aantal m2
- Woning	=205 m2
- Schuren	=2775 m2
- Totaal	=2980 m2

Situatie nieuw

Schapendijk 9 Ommen

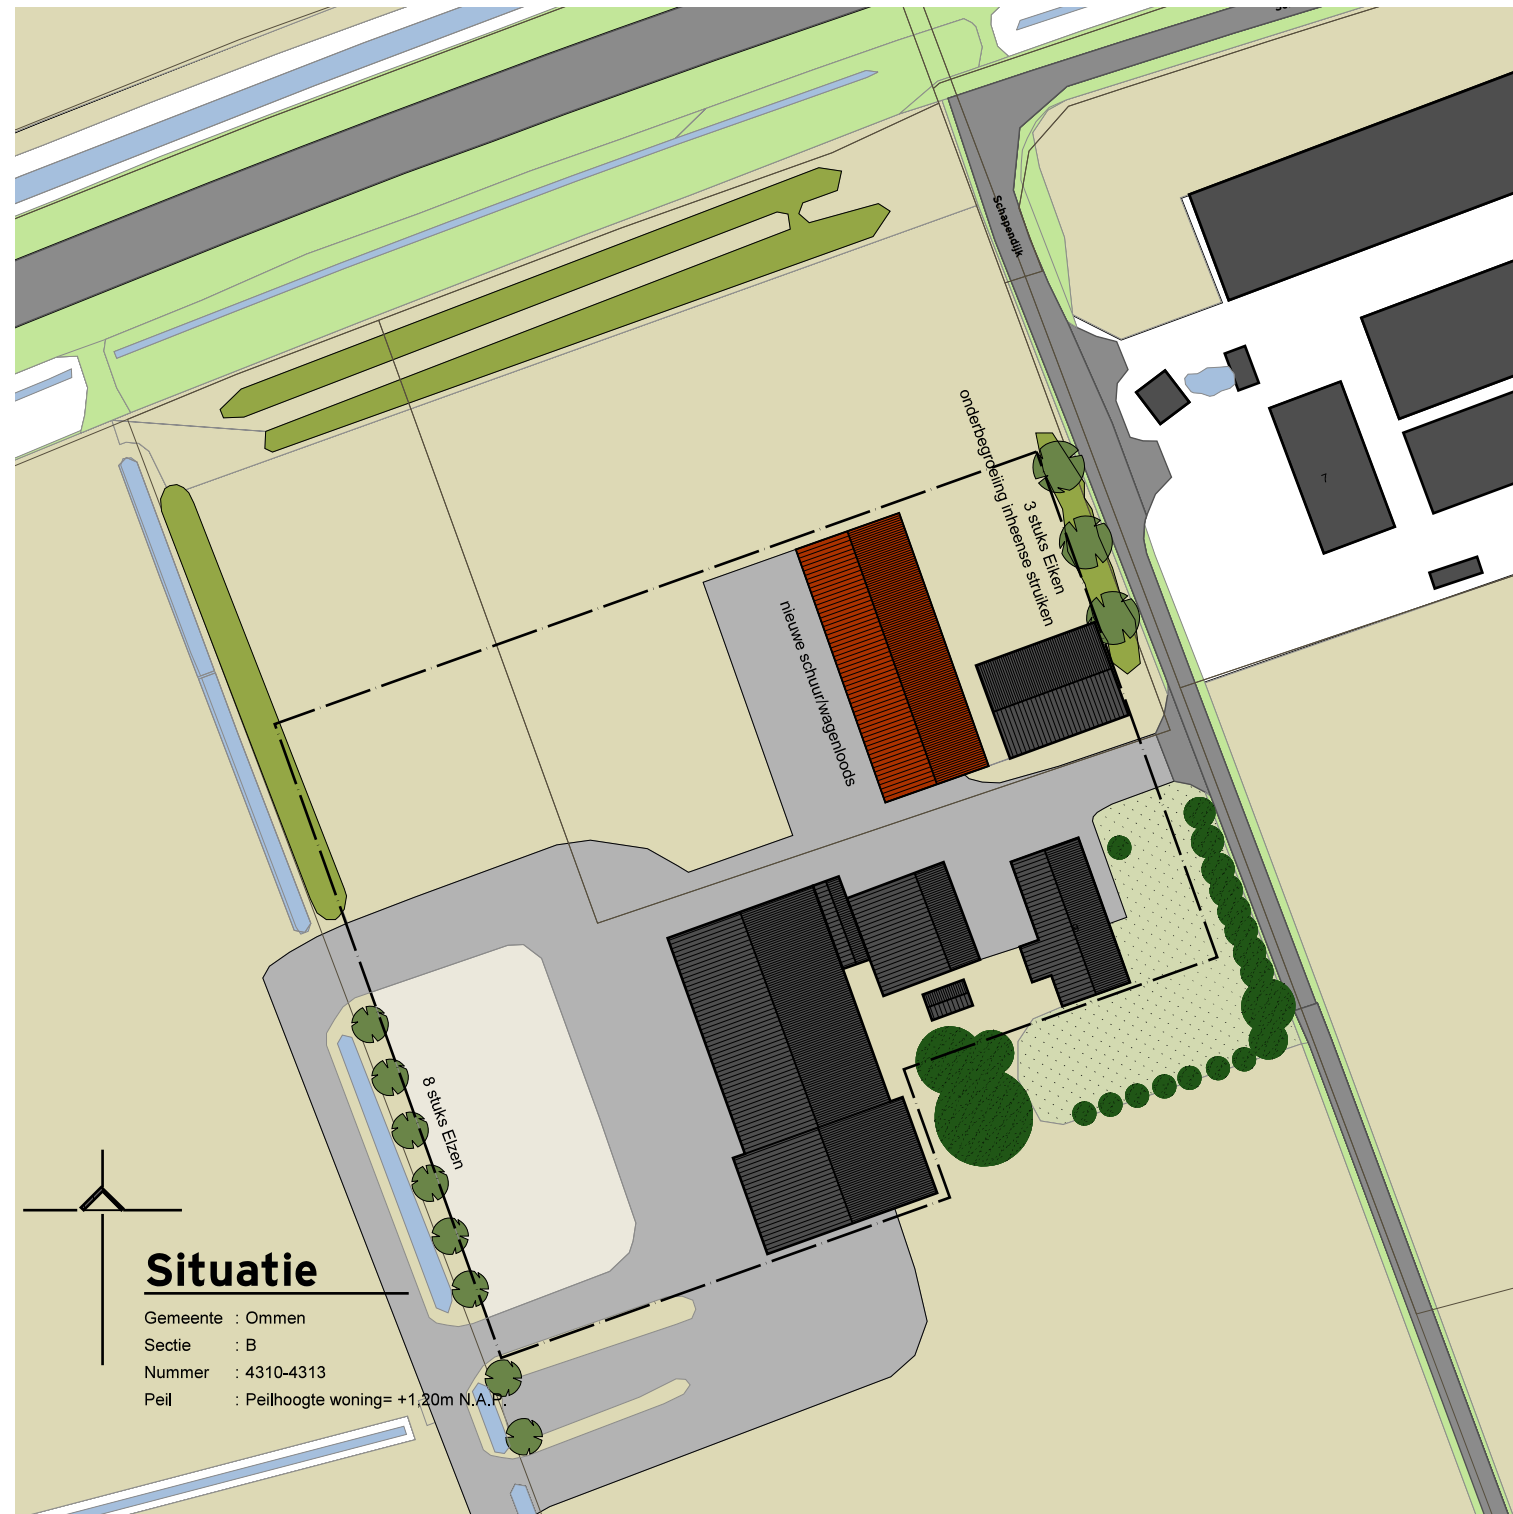

Situatie

Gemeente : Ommen
Sectie : B
Nummer : 4310-4313
Peil : Peilhoogte woning= +1,20m N.A.P.

Kleuren situatie, omgeving

	= Weg, openbaar		= Bebouwing, omgeving
	= Talud		= Berm, openbaar
	= Weiland omgeving		= Water

Kleuren situatie, kavel

	= Bestrating		= Haag
	= Gras, gazon		= Bestaande boom
	= Voeropslag		= Nieuwe boom Knotbomen: knotwilg, knotelzen Bomen langs weg: els, eik, es
	= Houtsingel, kavel		= Contour gebouwen

Onderdeel	Aantal m2
- Woning	=205 m2
- Schuren	=2775 m2
- Totaal	=2980 m2
- Gesloopte schuren	=850 m2
- Totaal	=2130 m2