



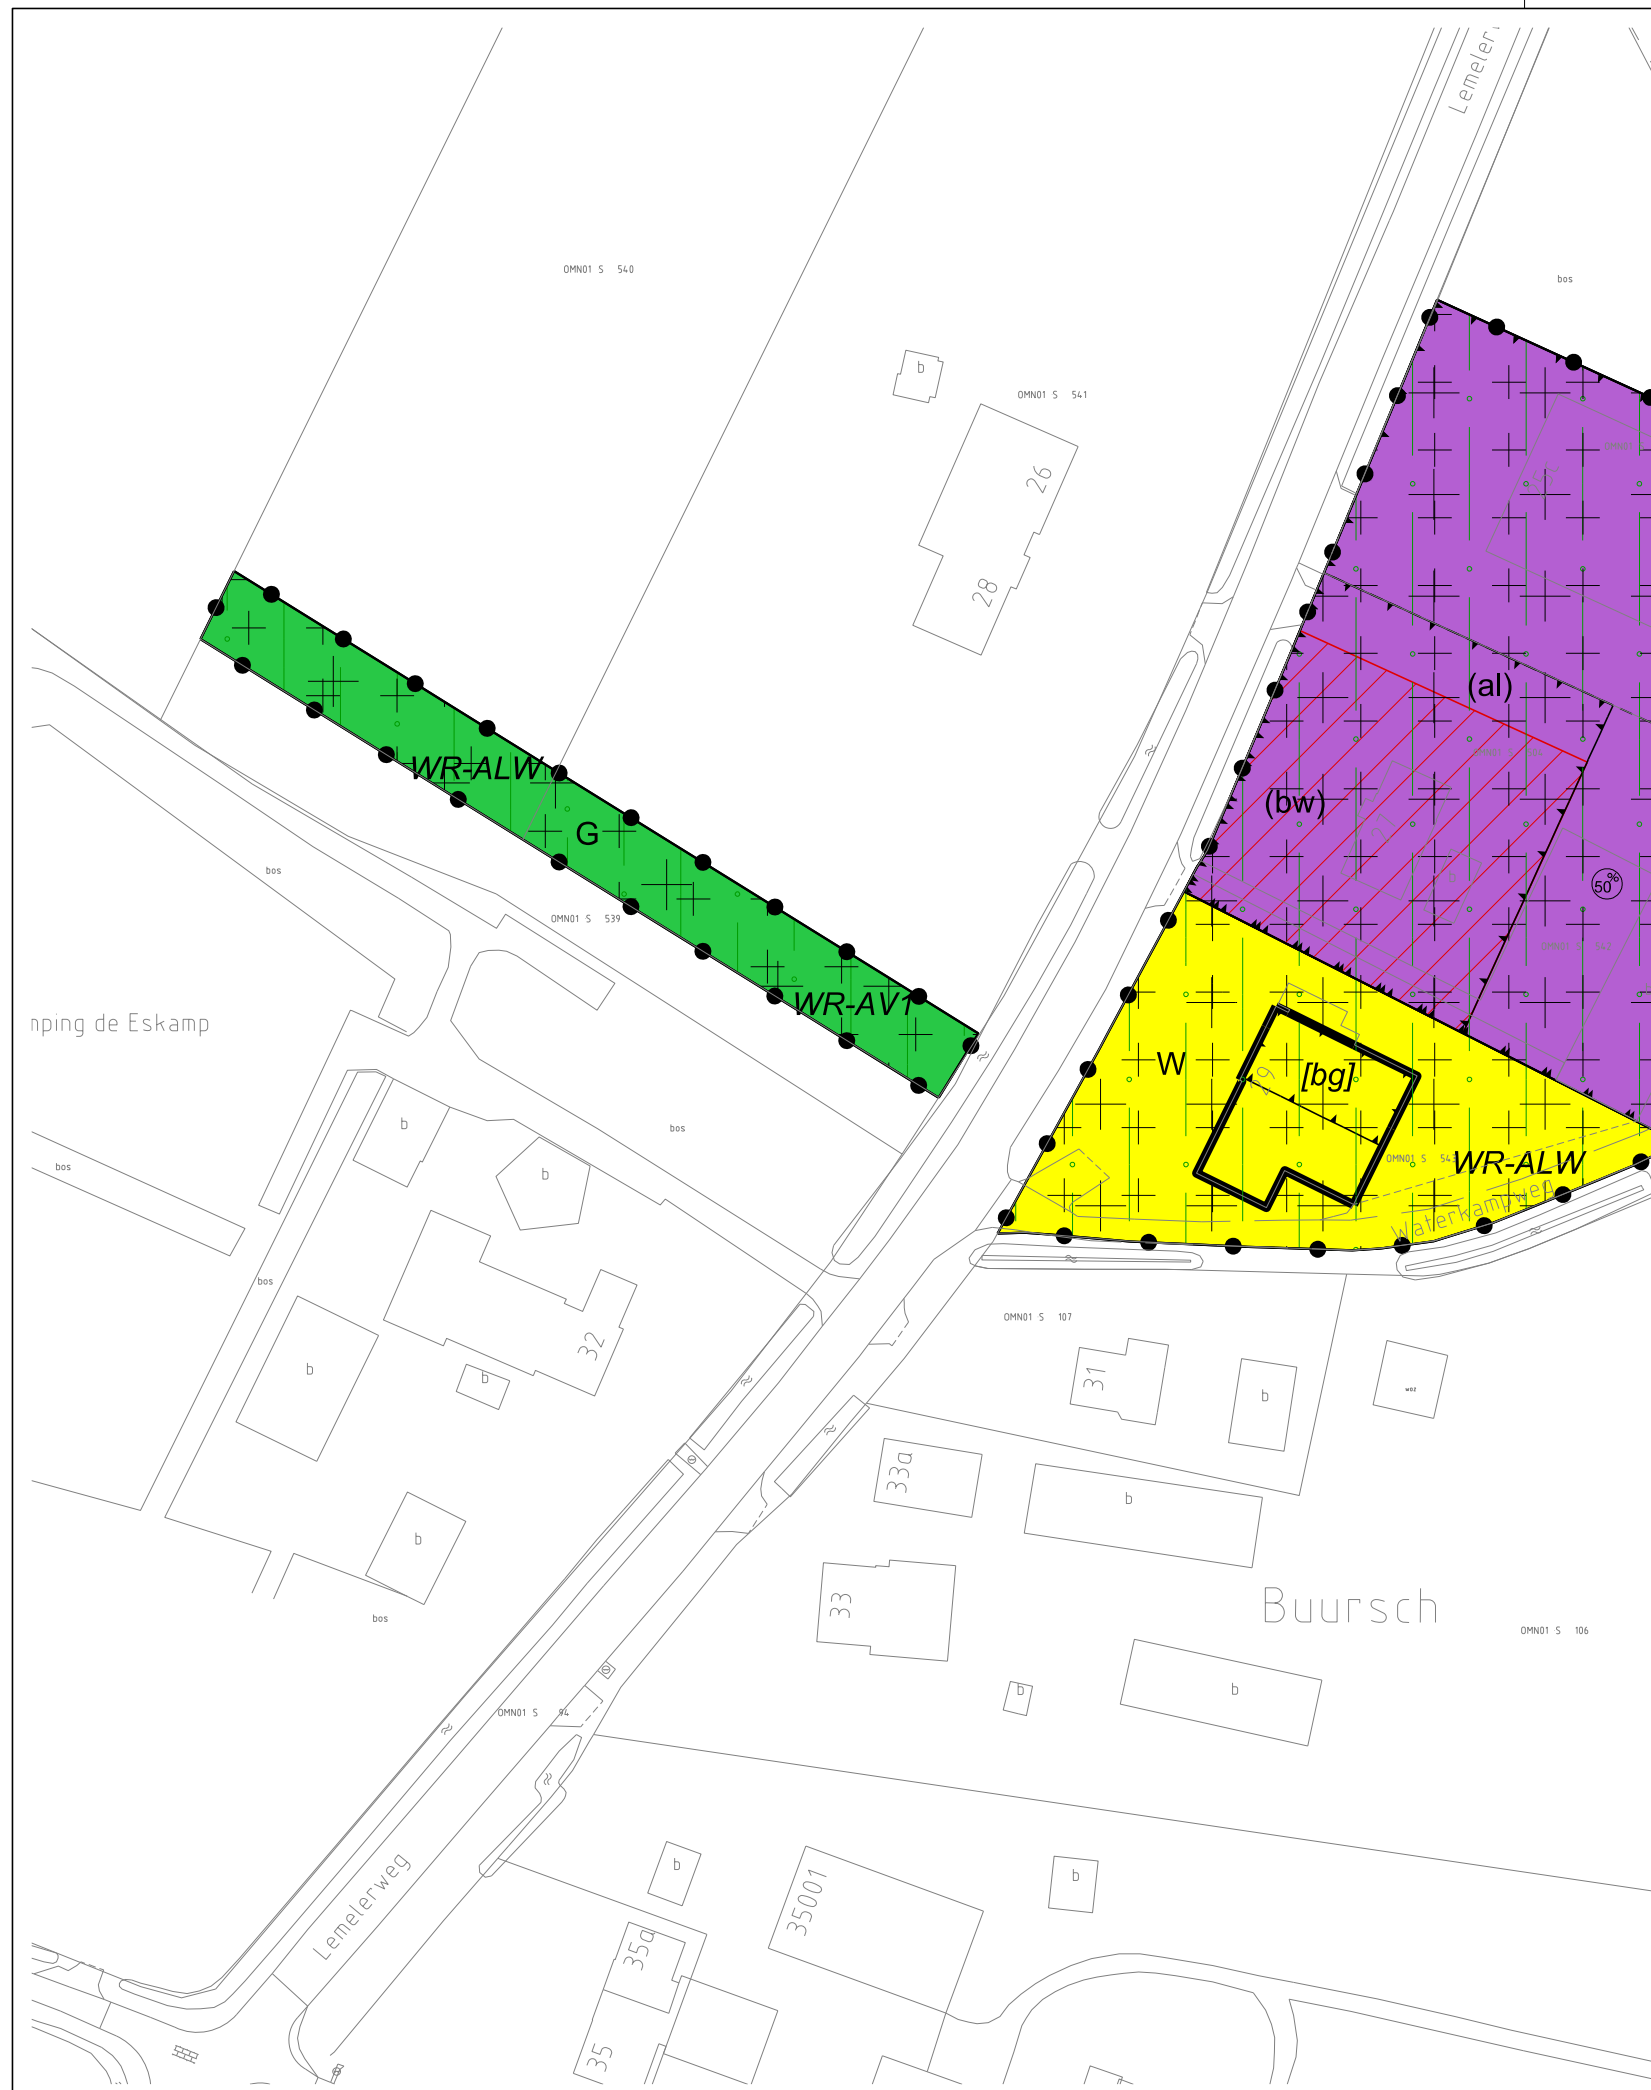

LEGENDA

- Plangebied
- Plangrens
- Bestemmingen
- B Bedrijf
 - G Groen
 - W Wonen
- Dubbelbestemmingen
- Waarde - Agrarisch gebied met landschappelijke waarde
 - Waarde - Archeologische verwachting 1
- Gebiedsaanduidingen
- milieuzone - intrekgebied
 - wetgevingzone - wijzigingsgebied
- Functieaanduidingen
- (al) agrarisch loonbedrijf
 - (bw) bedrijfswoning
 - (sb-mb) specifieke vorm van bedrijf - mechanisatiebedrijf
- Bouwvlak
- bouwvlak
- Bouwaanduidingen
- [bg] bijgebouwen
- Maatvoering
- maximum bebouwingspercentage (%)
- Verklaring
- Ondergrond

Gemeente Ommen

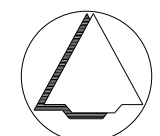

NAAM PLAN

Buitengebied, Lemelerweg 25c, 27 en 29, Lemele

NAAM GML-BESTAND

NL.IMRO.0175.buiten2012bp0004-vg01

DATUM

4-8-2015

BLAD VAN BLADEN

1 VAN 1

FORMAAT

A3



Best M ingenieursbureau
Buiksloterdijk 338 1034 ZG Amsterdam
020 6338110 www.bestm.nl



Bestemmingsplannen
Twentepoort Oost 16A 7609 RG Almelo
0546 454466 www.bjz.nu

TEKENAAR

MvL

SCHAAL

1 :1000