


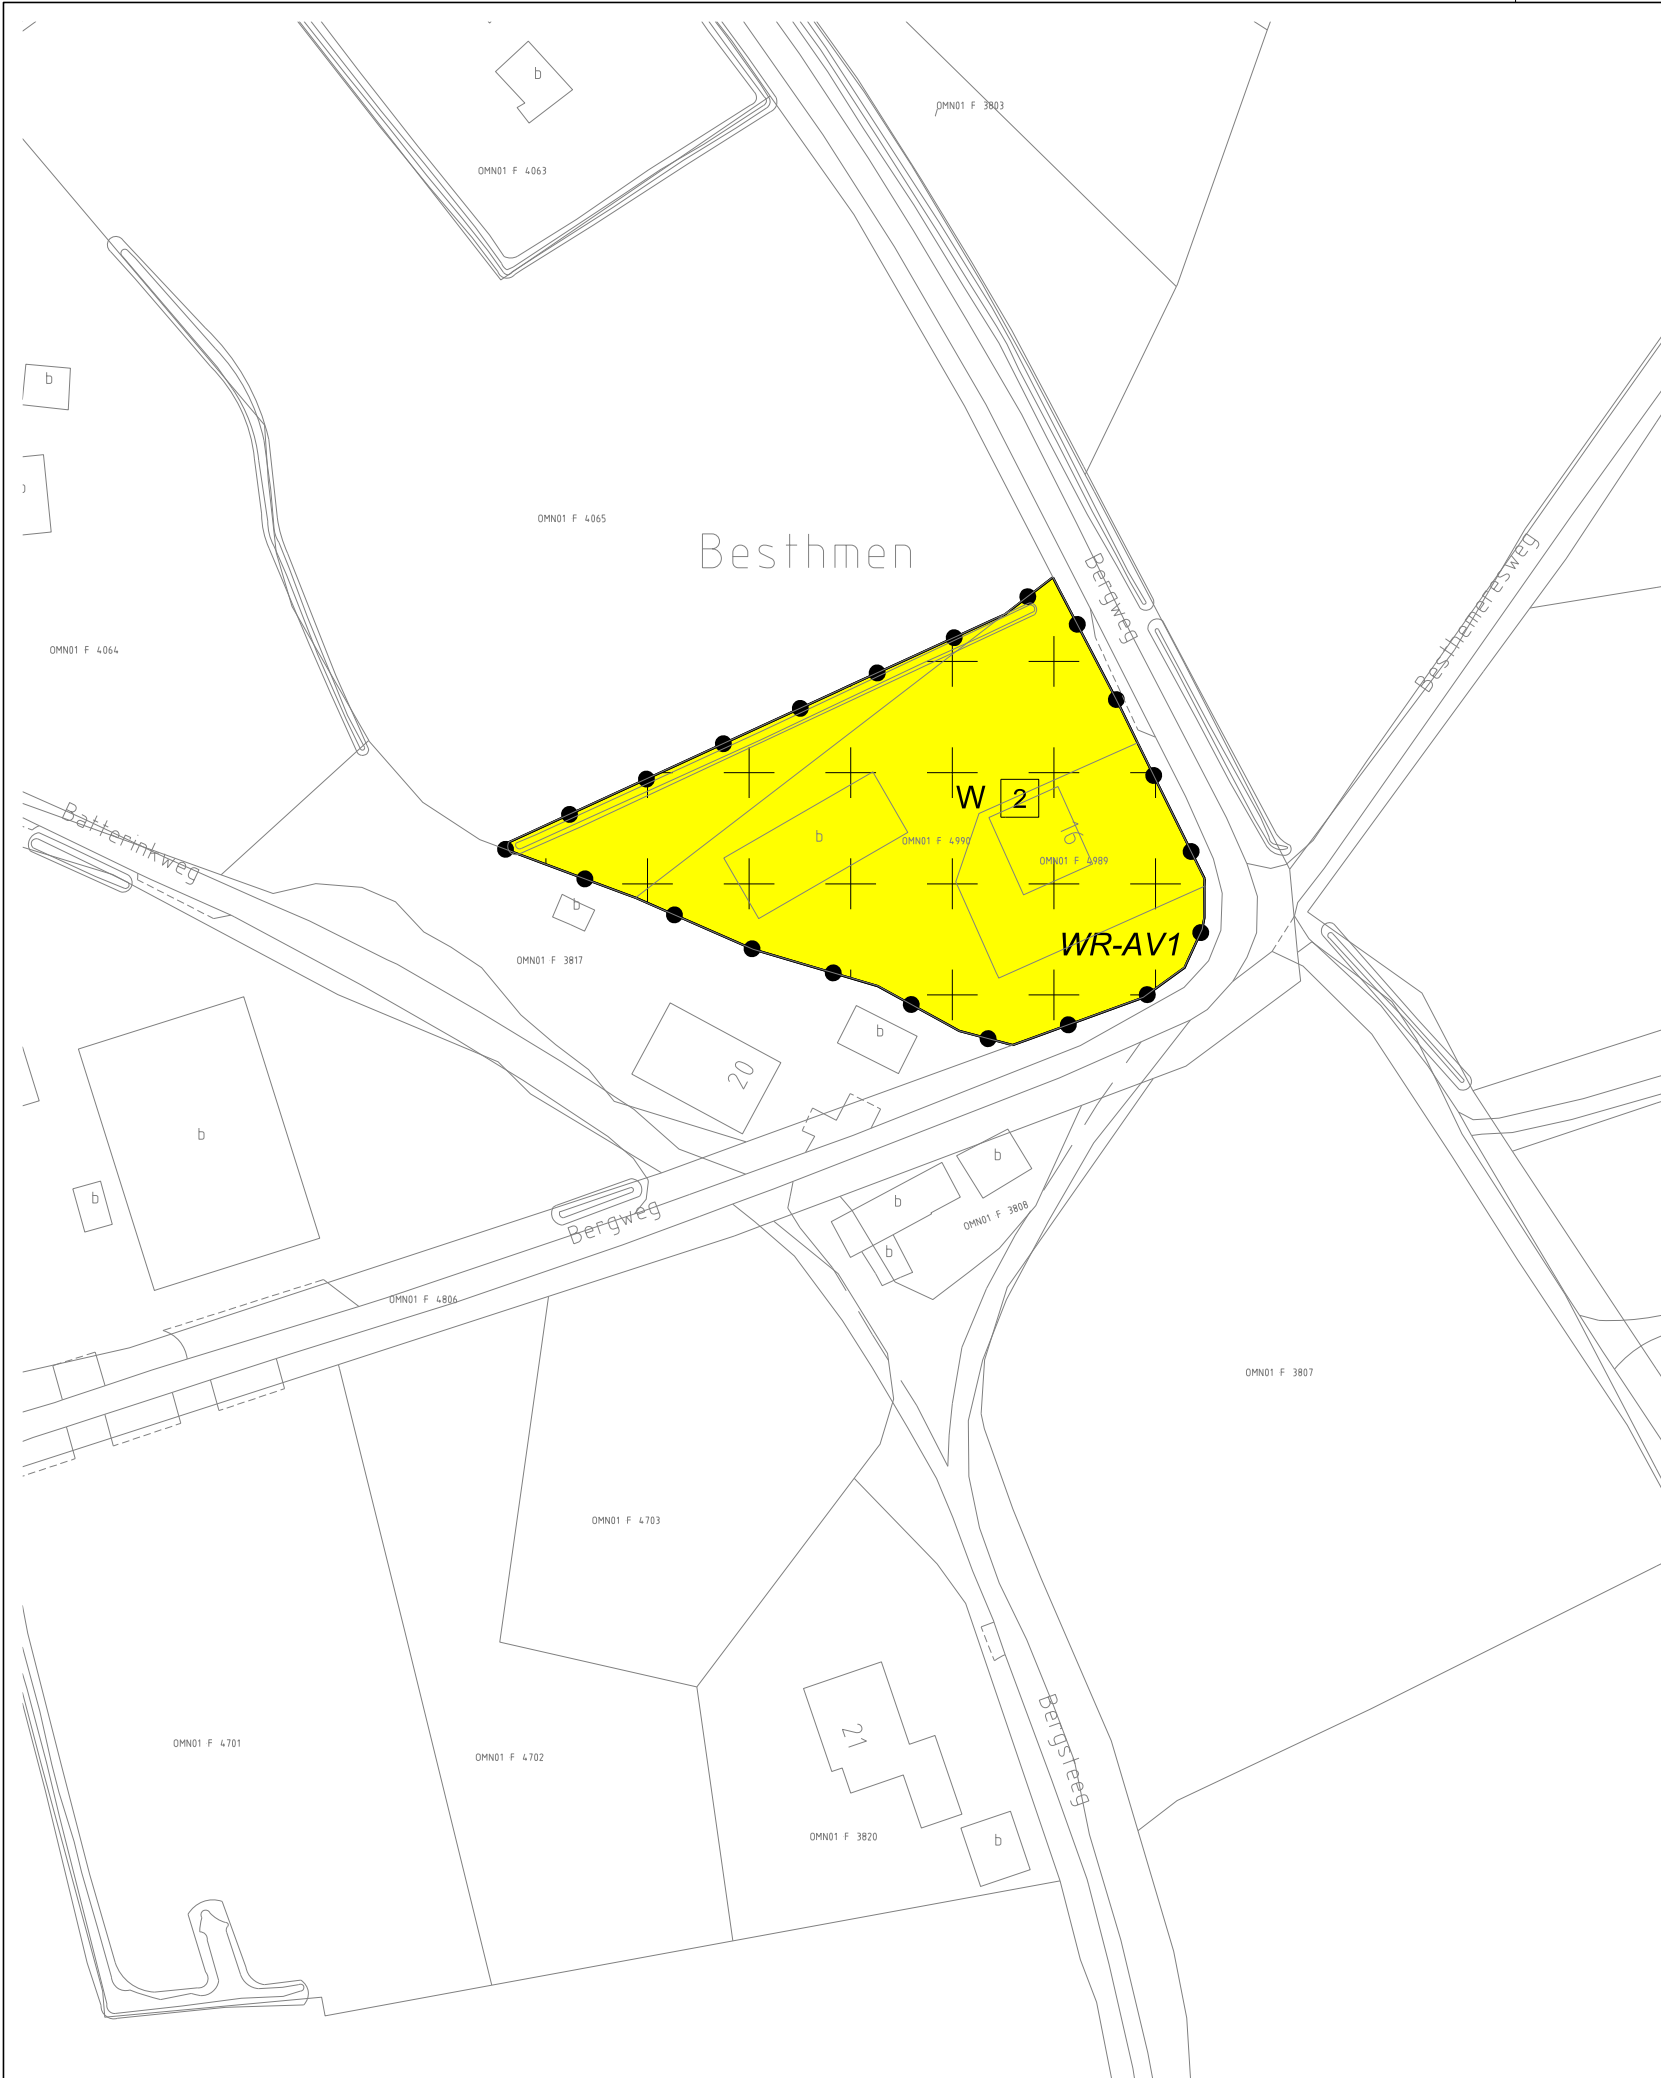

LEGENDA

- Plangebied
- Plangrens
- Bestemmingen
- A-OH Agrarisch - Openheid
- A-RL Agrarisch - Rivierenlandschap
- G Groen
- W Wonen
- Dubbelbestemmingen
- Waarde - Archeologie
- Waarde - Archeologische verwachting 1
- Waterstaat - Waterstaatkundige functie
- Functieaanduidingen
- (-sa-gba) specifieke vorm van agrarisch uitgesloten - geurbelastende activiteiten
- Bouwvlak
- bouwvlak
- Maatvoering
- 2 maximum aantal wooneenheden
- Verklaring
- Ondergrond

Gemeente Ommen



NAAM PLAN

Buitengebied, herziening Varsenerweg 6, Stouwdijk ong. & Bergweg 16

NAAM GML-BESTAND

NL.IMRO.0175.buiten2012bp0012-va01

DATUM

28-8-2017

BLAD VAN BLADEN

2 VAN 3

FORMAAT

A3



Best M ingenieursbureau
Buiksloterdijk 338 1034 ZG Amsterdam
020 6338110 www.bestm.nl



Bestemmingsplannen
Twentepoort Oost 16A 7609 RG Almelo
0546 454466 www.bjz.nu

TEKENAAR

MvL

SCHAAL

1 :1000