


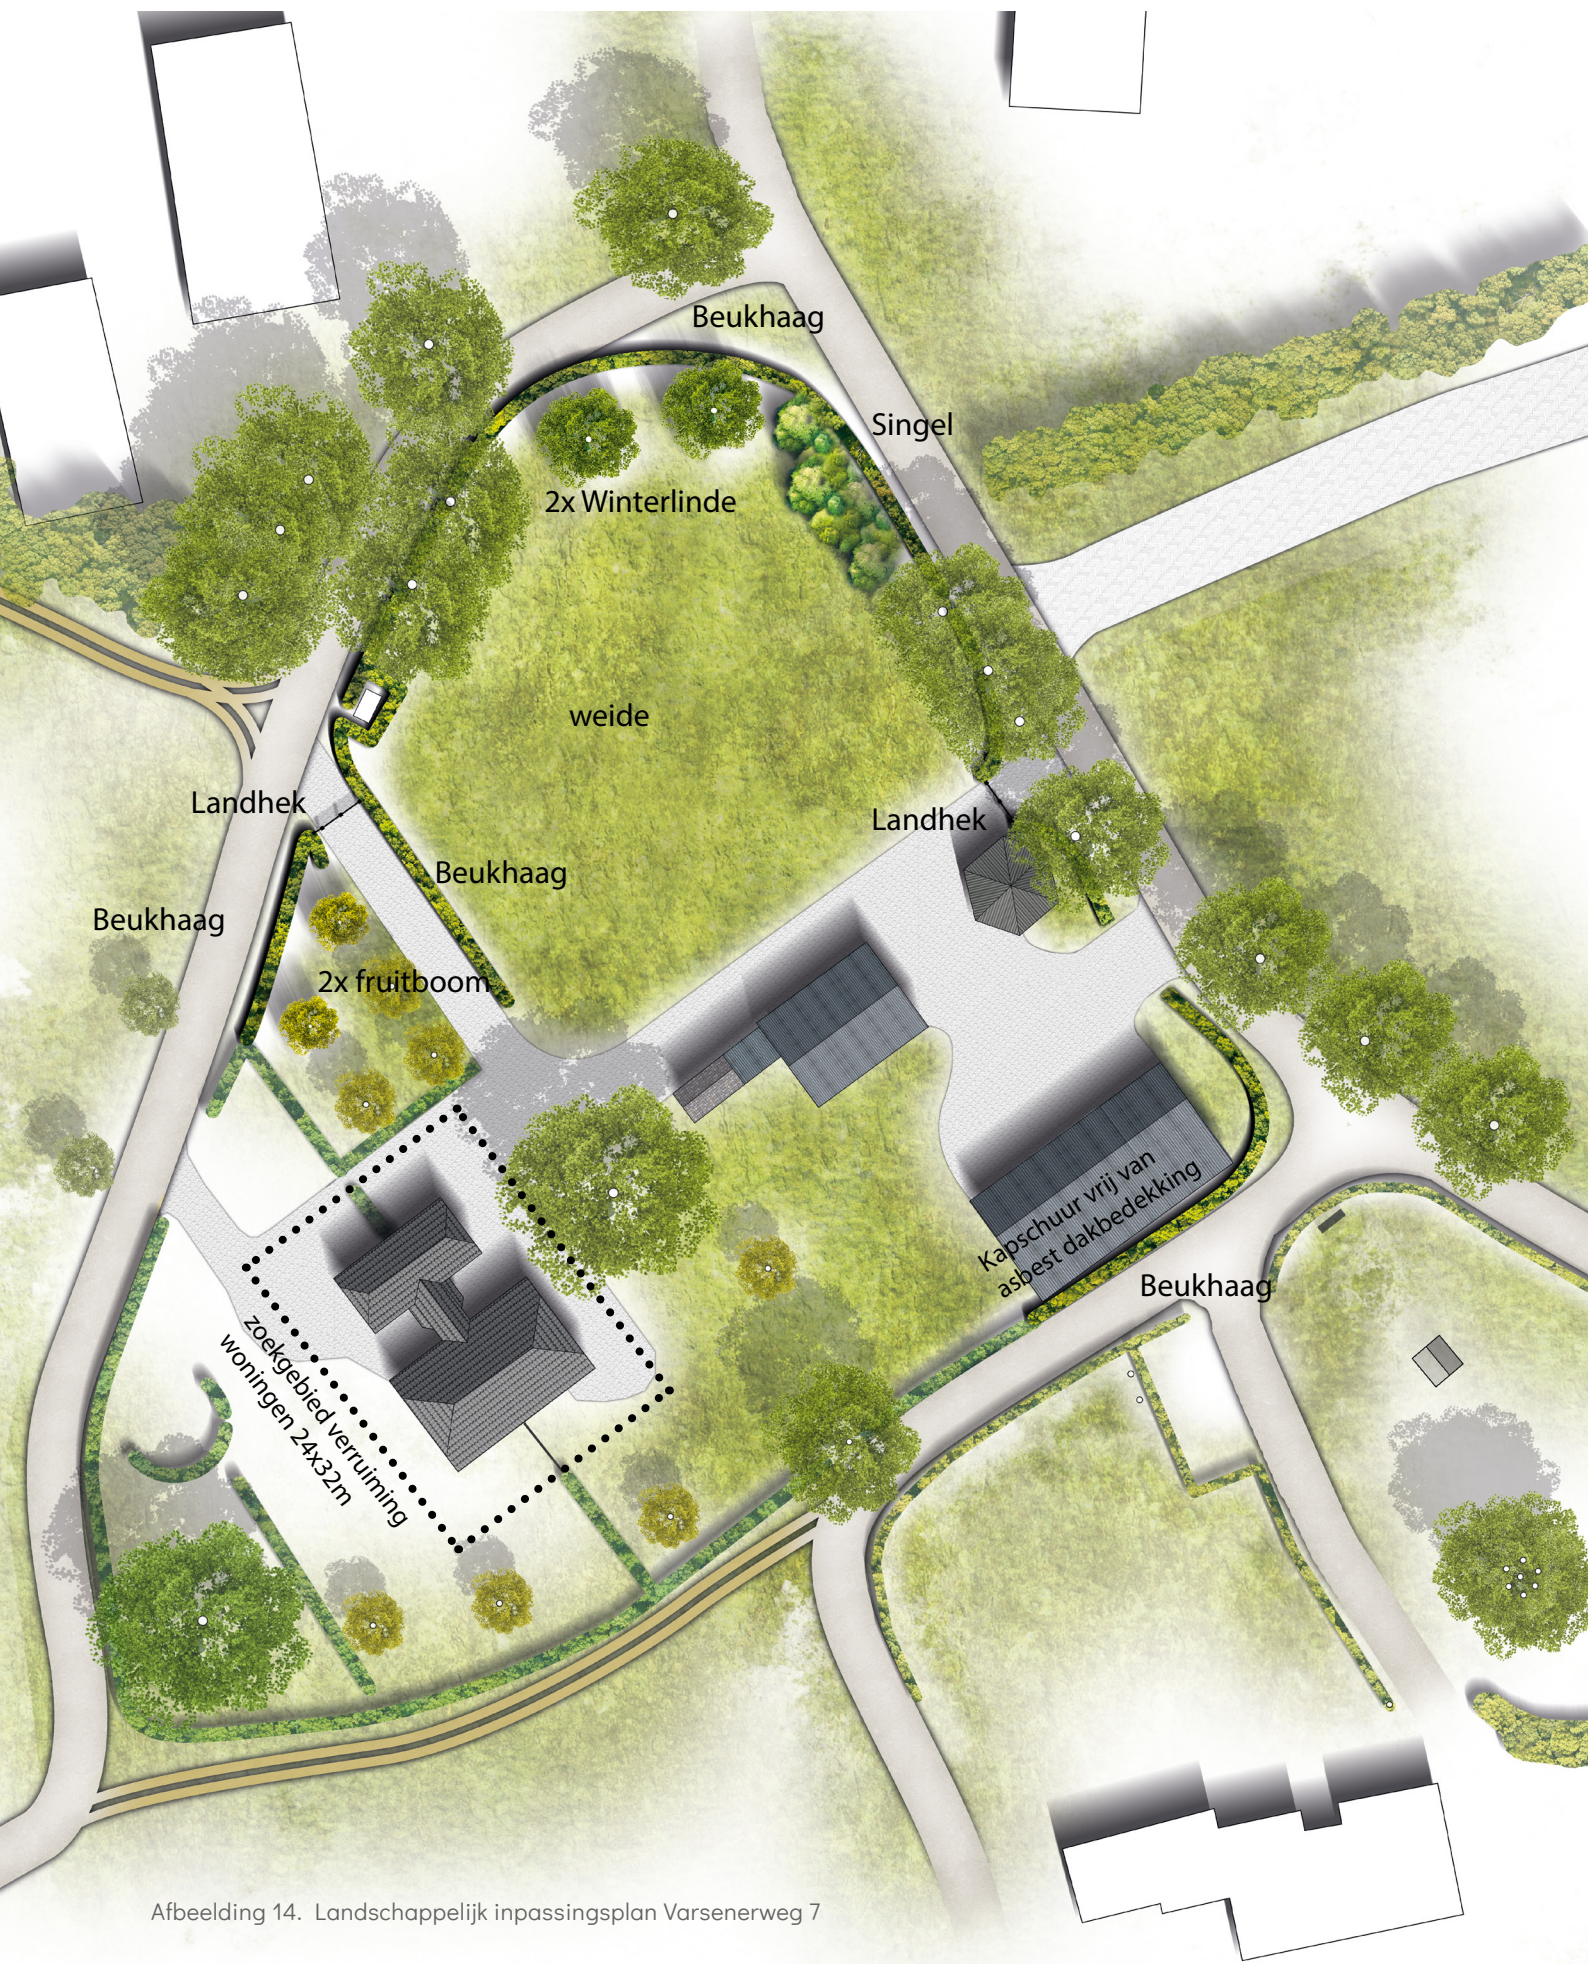

Afbeelding 14. Landschappelijk inpassingsplan Varsenerweg 7