




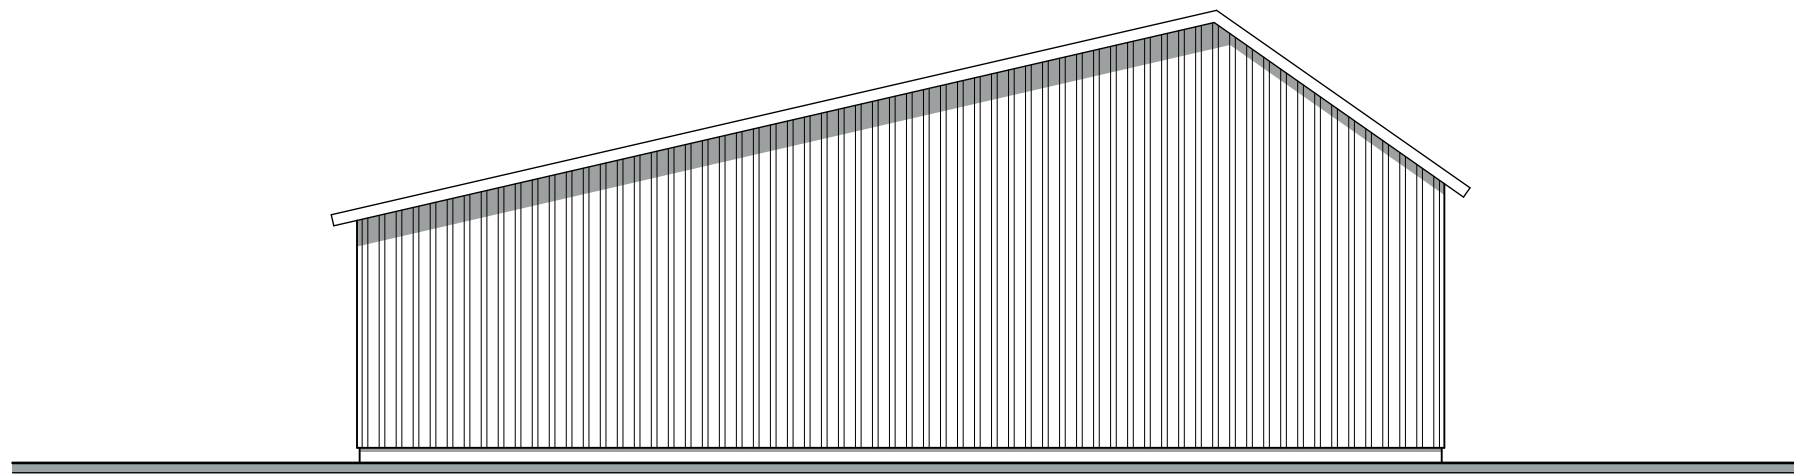


Linkergevel bestaand

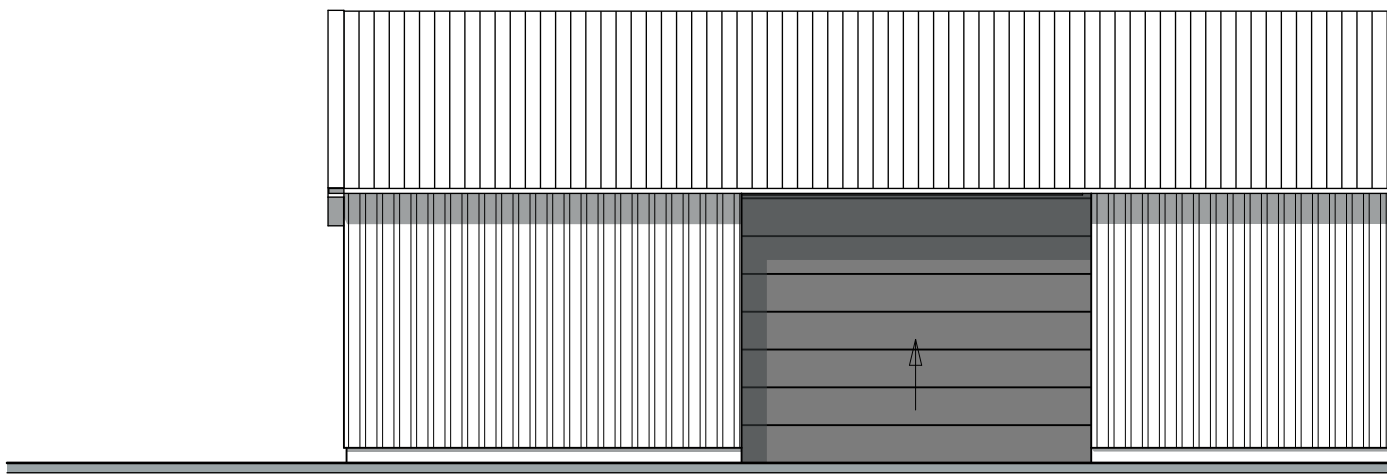

Voorgevel bestaand

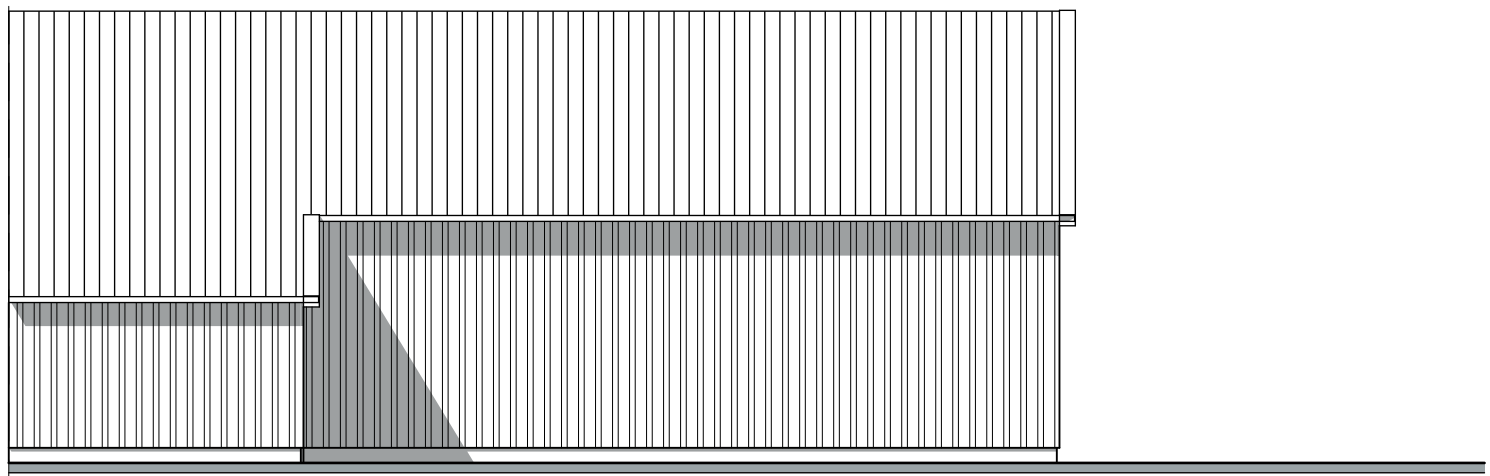


Achtergevel bestaand

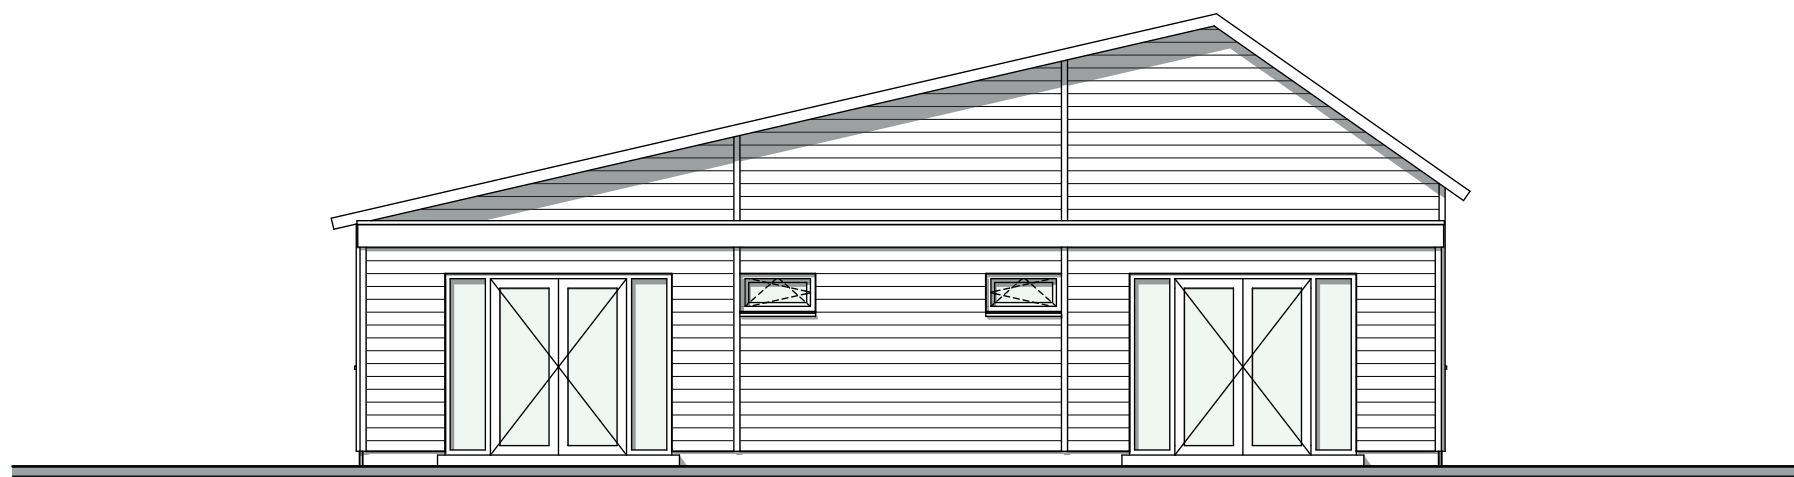


Linkergevel gewijzigd




Voorgevel gewijzigd

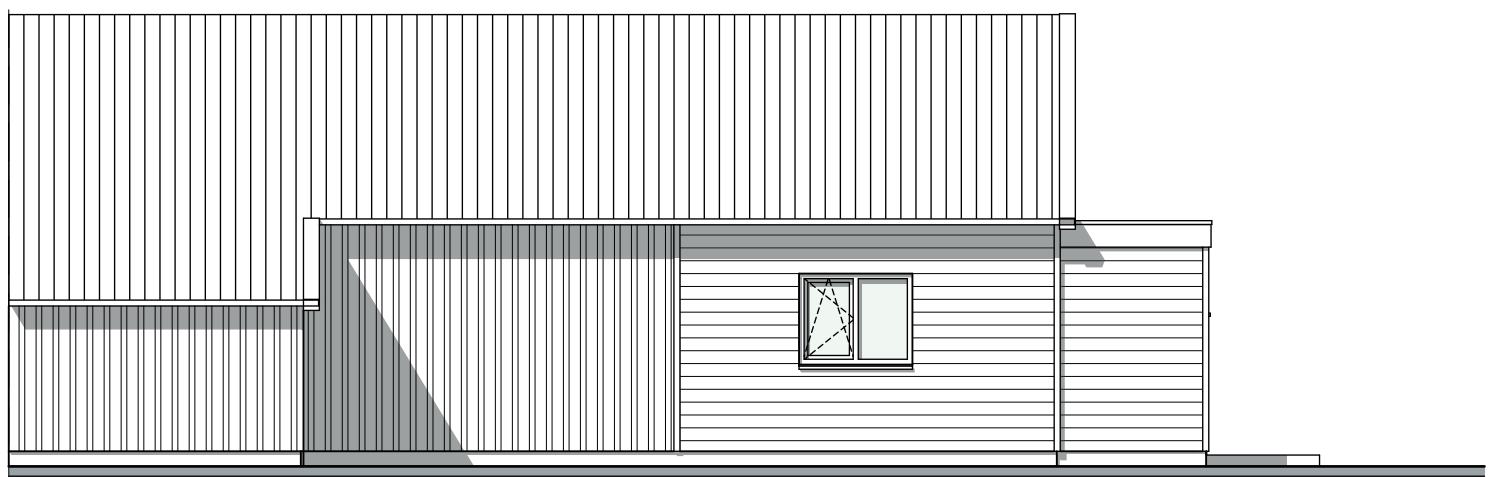


Achtergevel gewijzigd

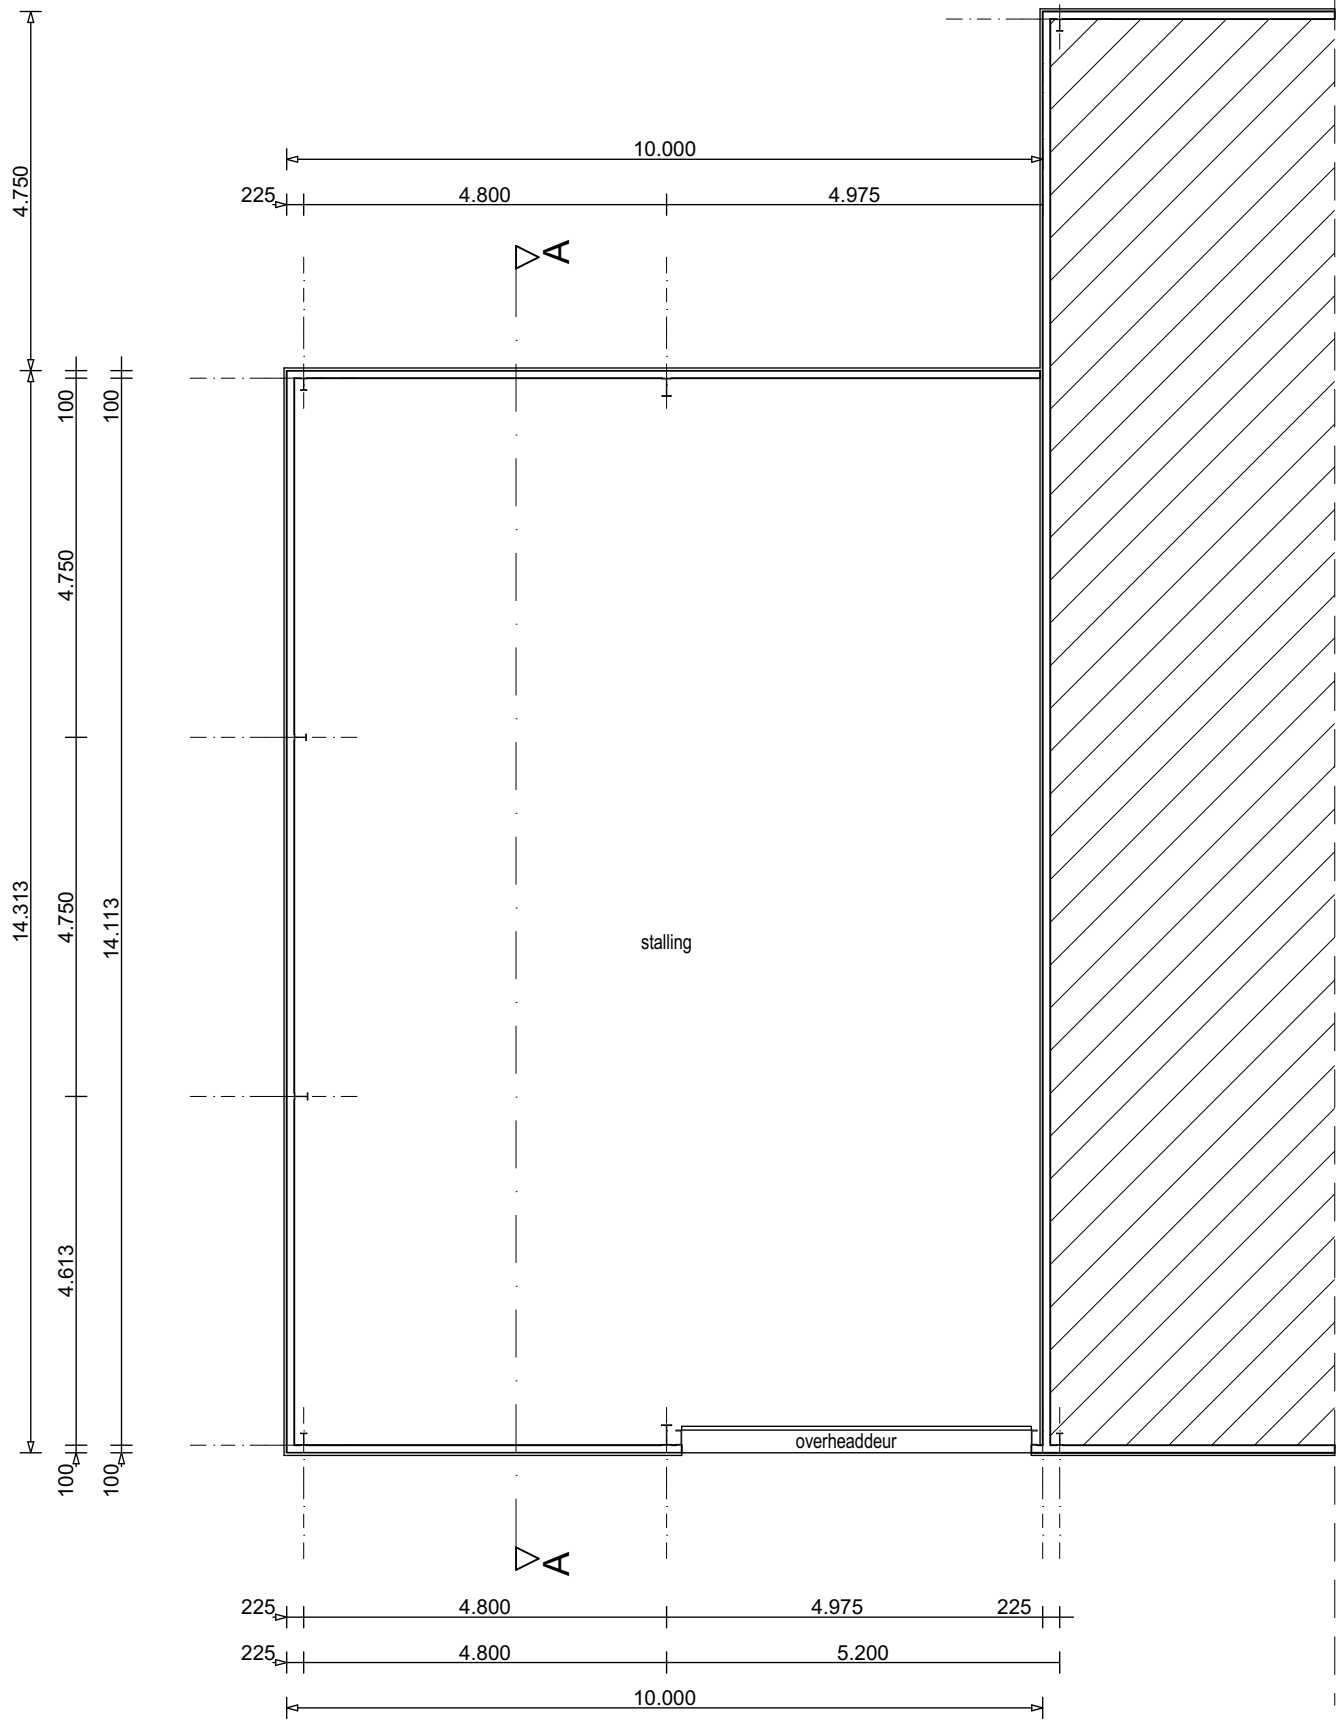


Plattegrond bestaand

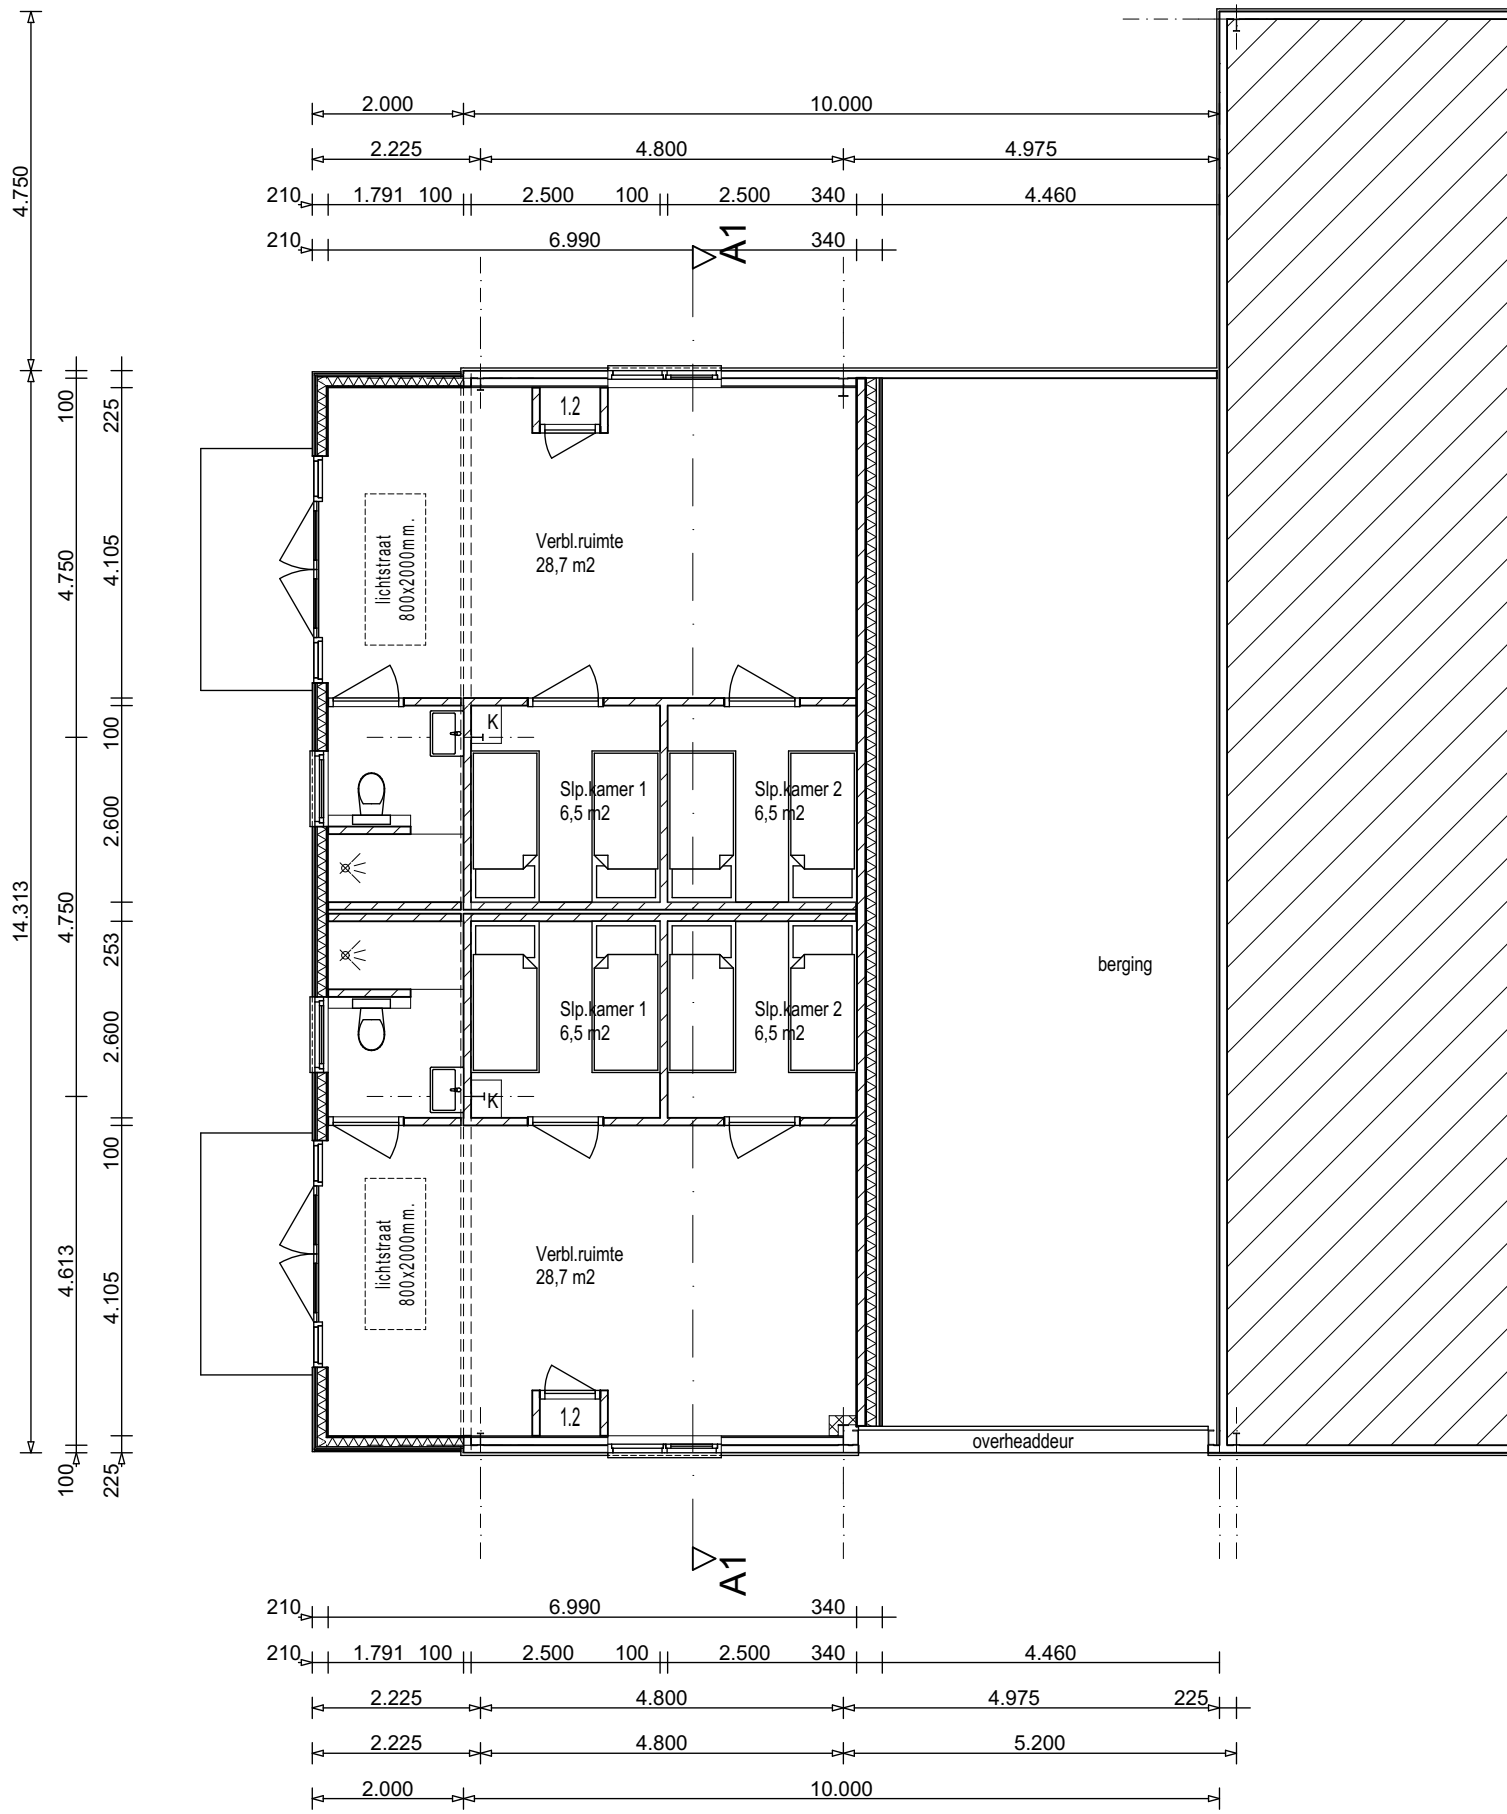

Plattegrond gewijzigd

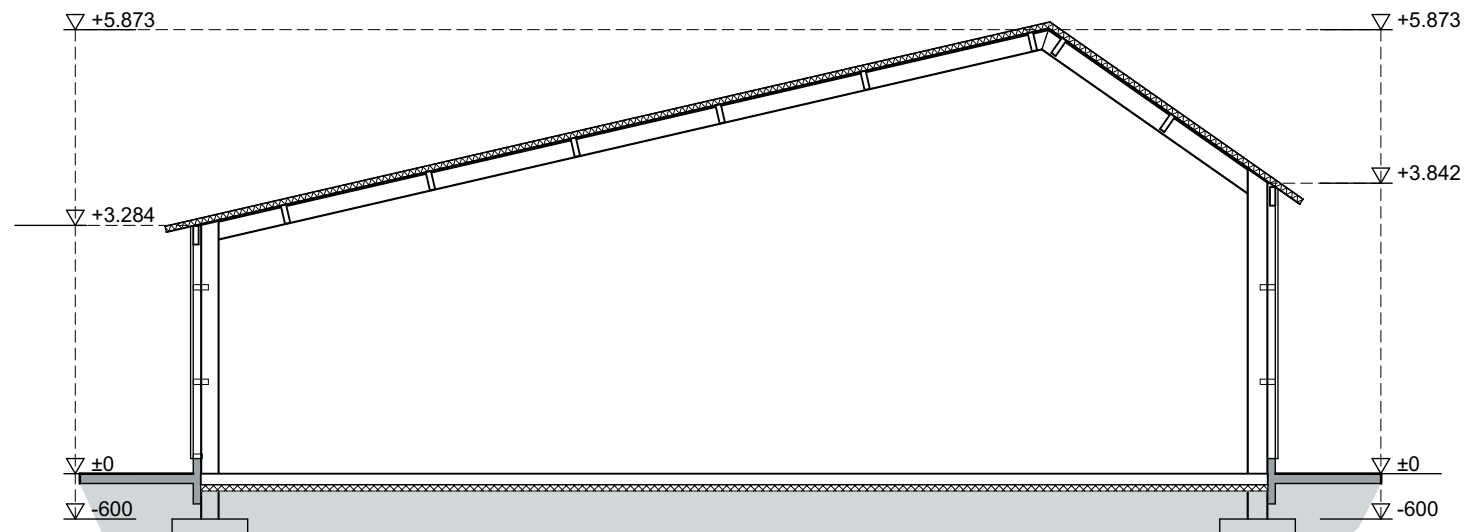

Doorsnede A-A bestaand

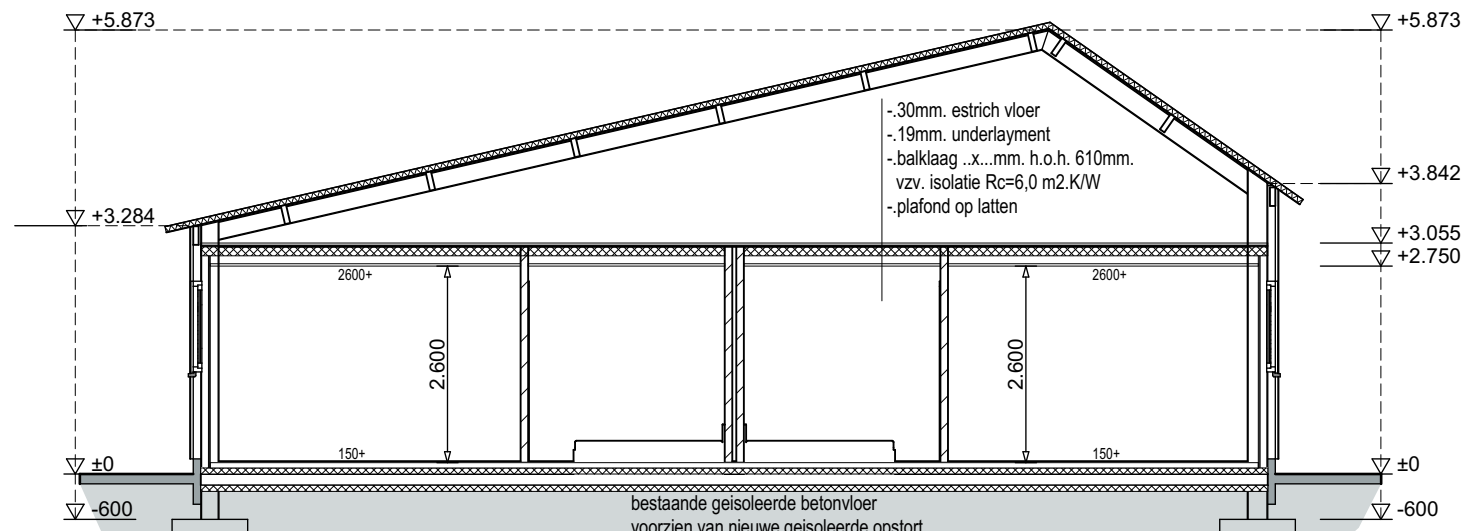

Doorsnede A-A gewijzigd

Schetsontwerp

Project:

Realiseren 2 B&B-eenheden

Locatie: Varsenerweg 2, 7731 PZ Ommen

Opdrachtgever:

Varsenerweg 2

7731 PZ Ommen

Getekend:

Boxebeld

Tel: [redacted]

Onderdeel:

Plattegrond, gevels, doorsnede

Werknr:

22 - 100 - 01

Datum:

Revisie A: 20.12.2022 Revisie D:

Revisie B: Revisie E:

Revisie C: Revisie F:

BOXEBELD

BouwAdvies

Handelsweg 10b

8152 BN Lemelerveld

Tel: 0572 - 700 210

info@boxebeld-ba.nl

www.boxebeldbouwadvies.nl