


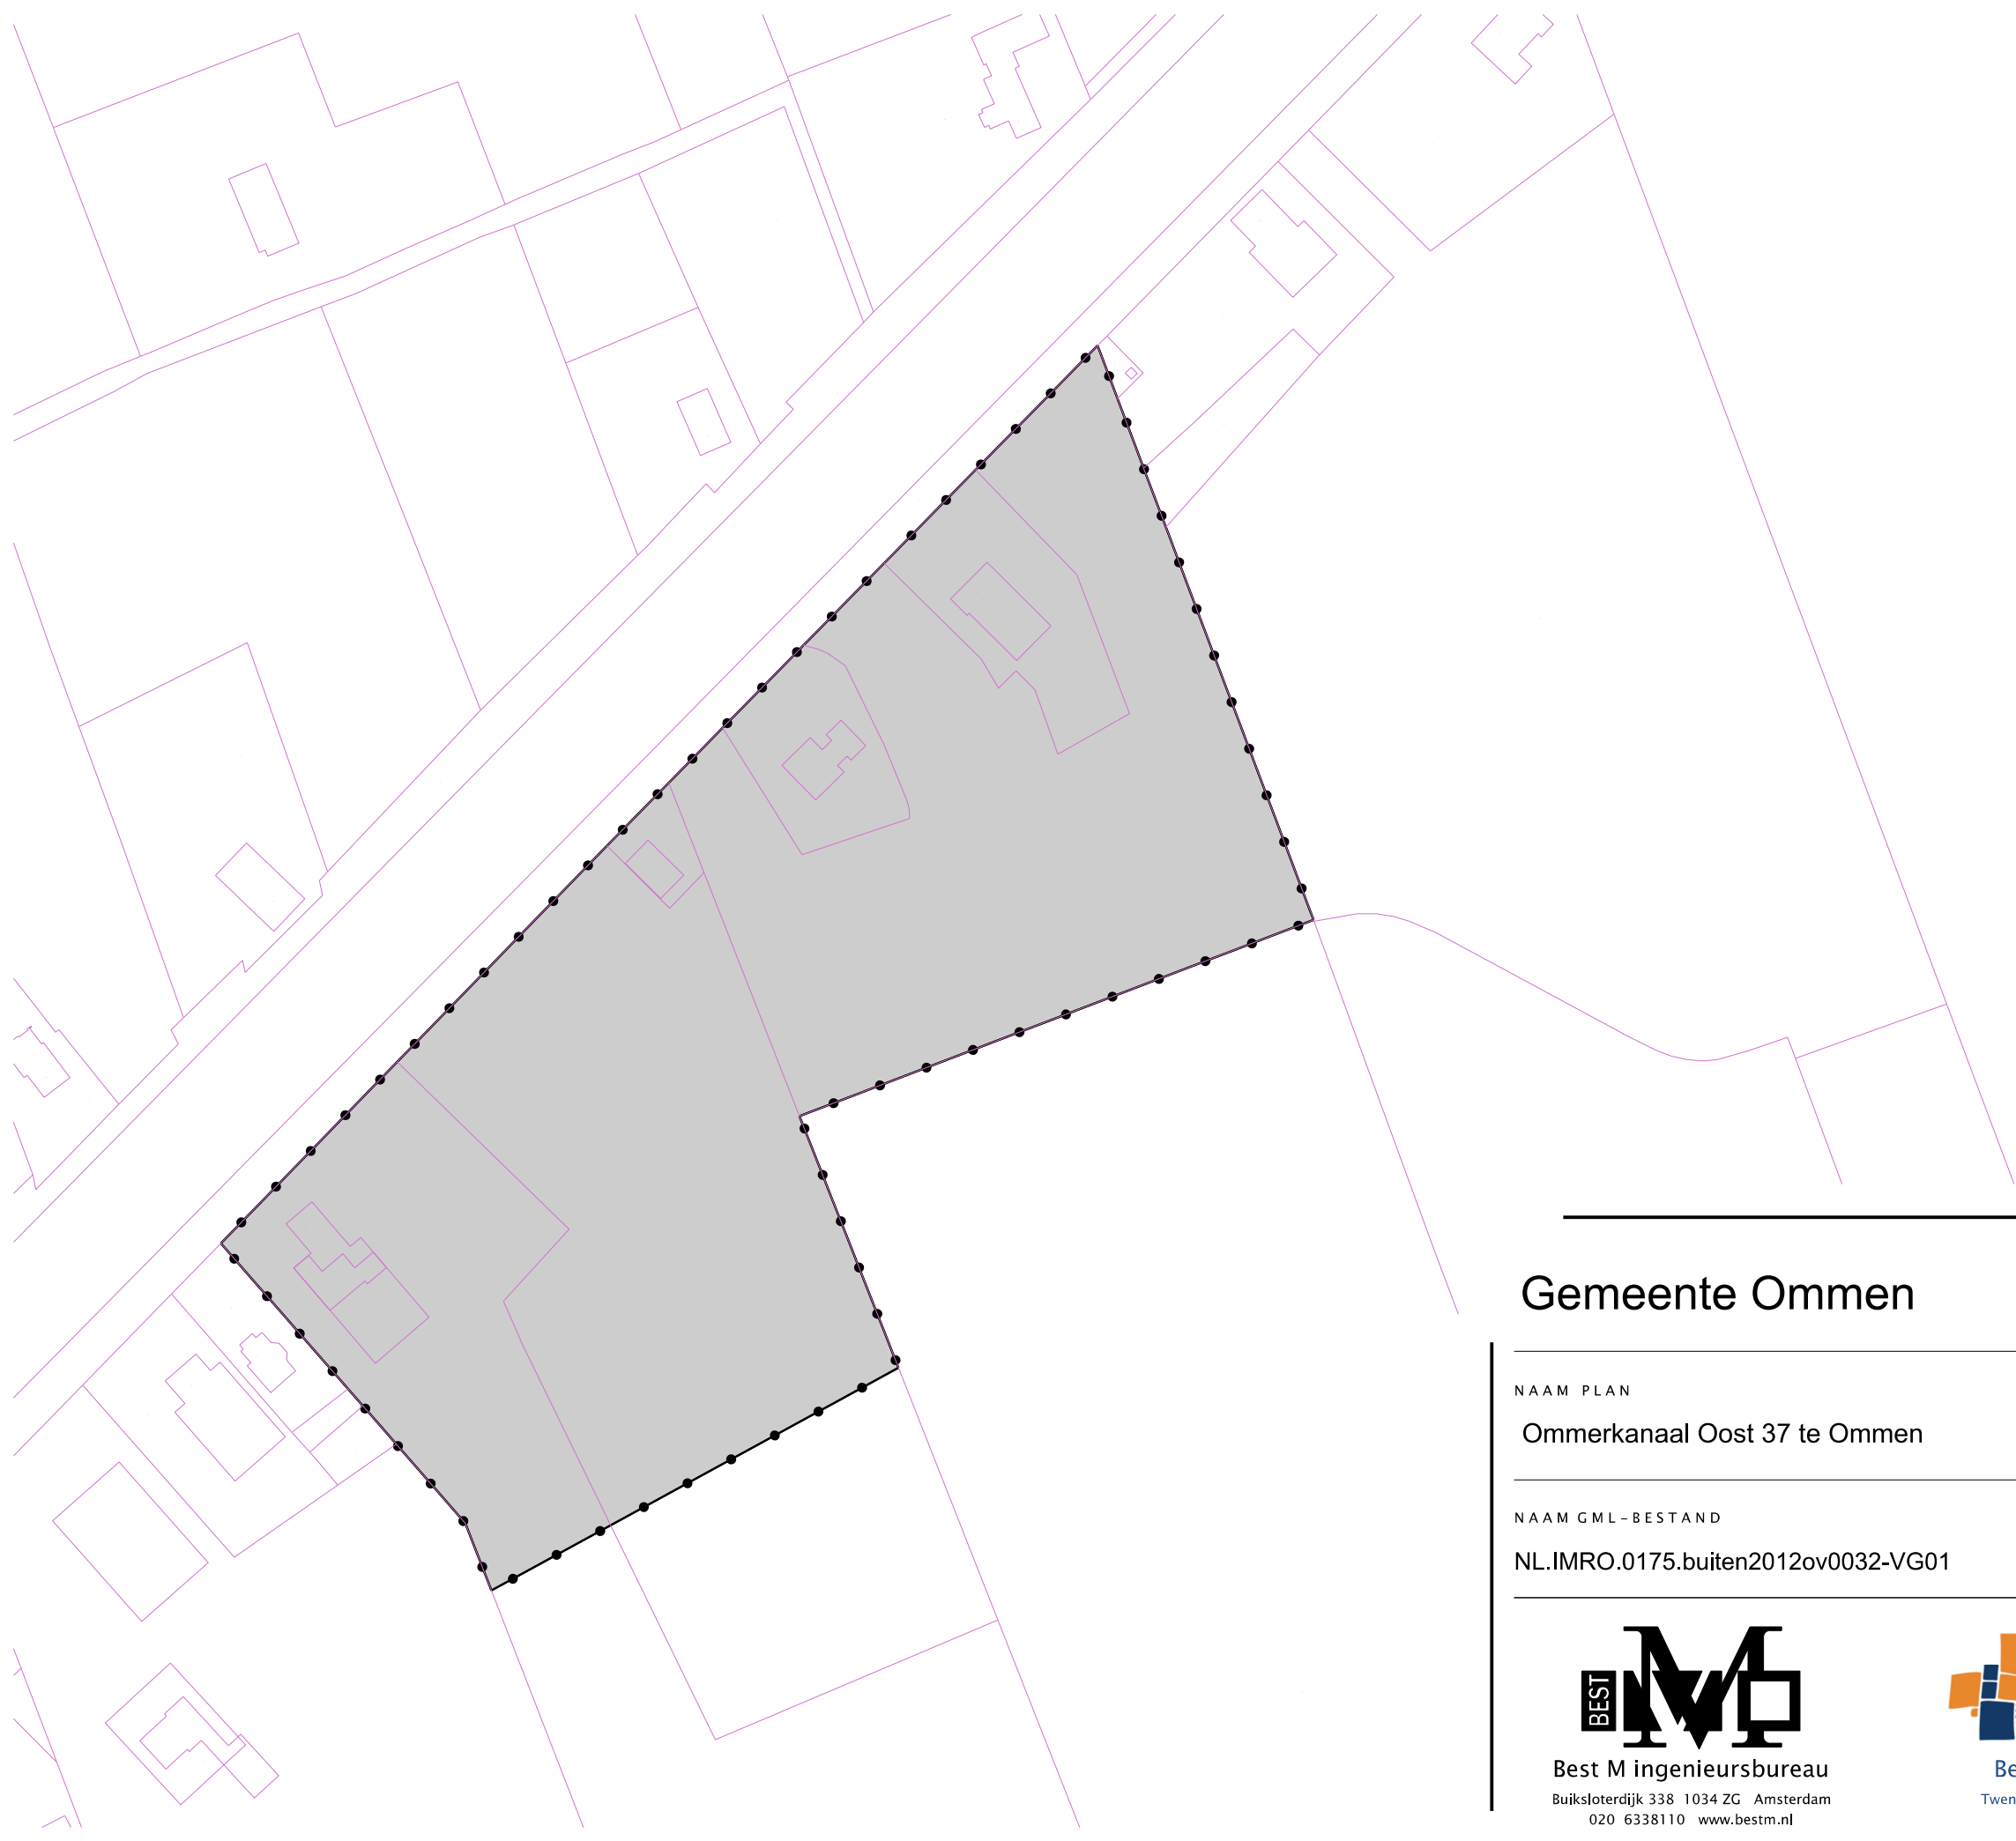

LEGENDA


- Besluitgebied

Besluitgebiedsgrens
- Besluitvlak

Ommerkanaal Oost 37 te Ommen
- Verklaring

Ondergrond

Gemeente Ommen

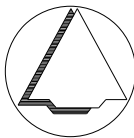

NAAM PLAN

Ommerkanaal Oost 37 te Ommen

NAAM GML-BESTAND

NL.IMRO.0175.buiten2012ov0032-VG01

DATUM

25-5-2018

BLAD VAN BLADEN

1 VAN 1

FORMAAT

A3



Best M ingenieursbureau
Buiksloterdijk 338 1034 ZG Amsterdam
020 6338110 www.bestm.nl



Bestemmingsplannen
Twentepoort Oost 16A 7609 RG Almelo
0546 454466 www.bjjz.nu

TEKENAAR

MvL

SCHAAL

1 :1000