



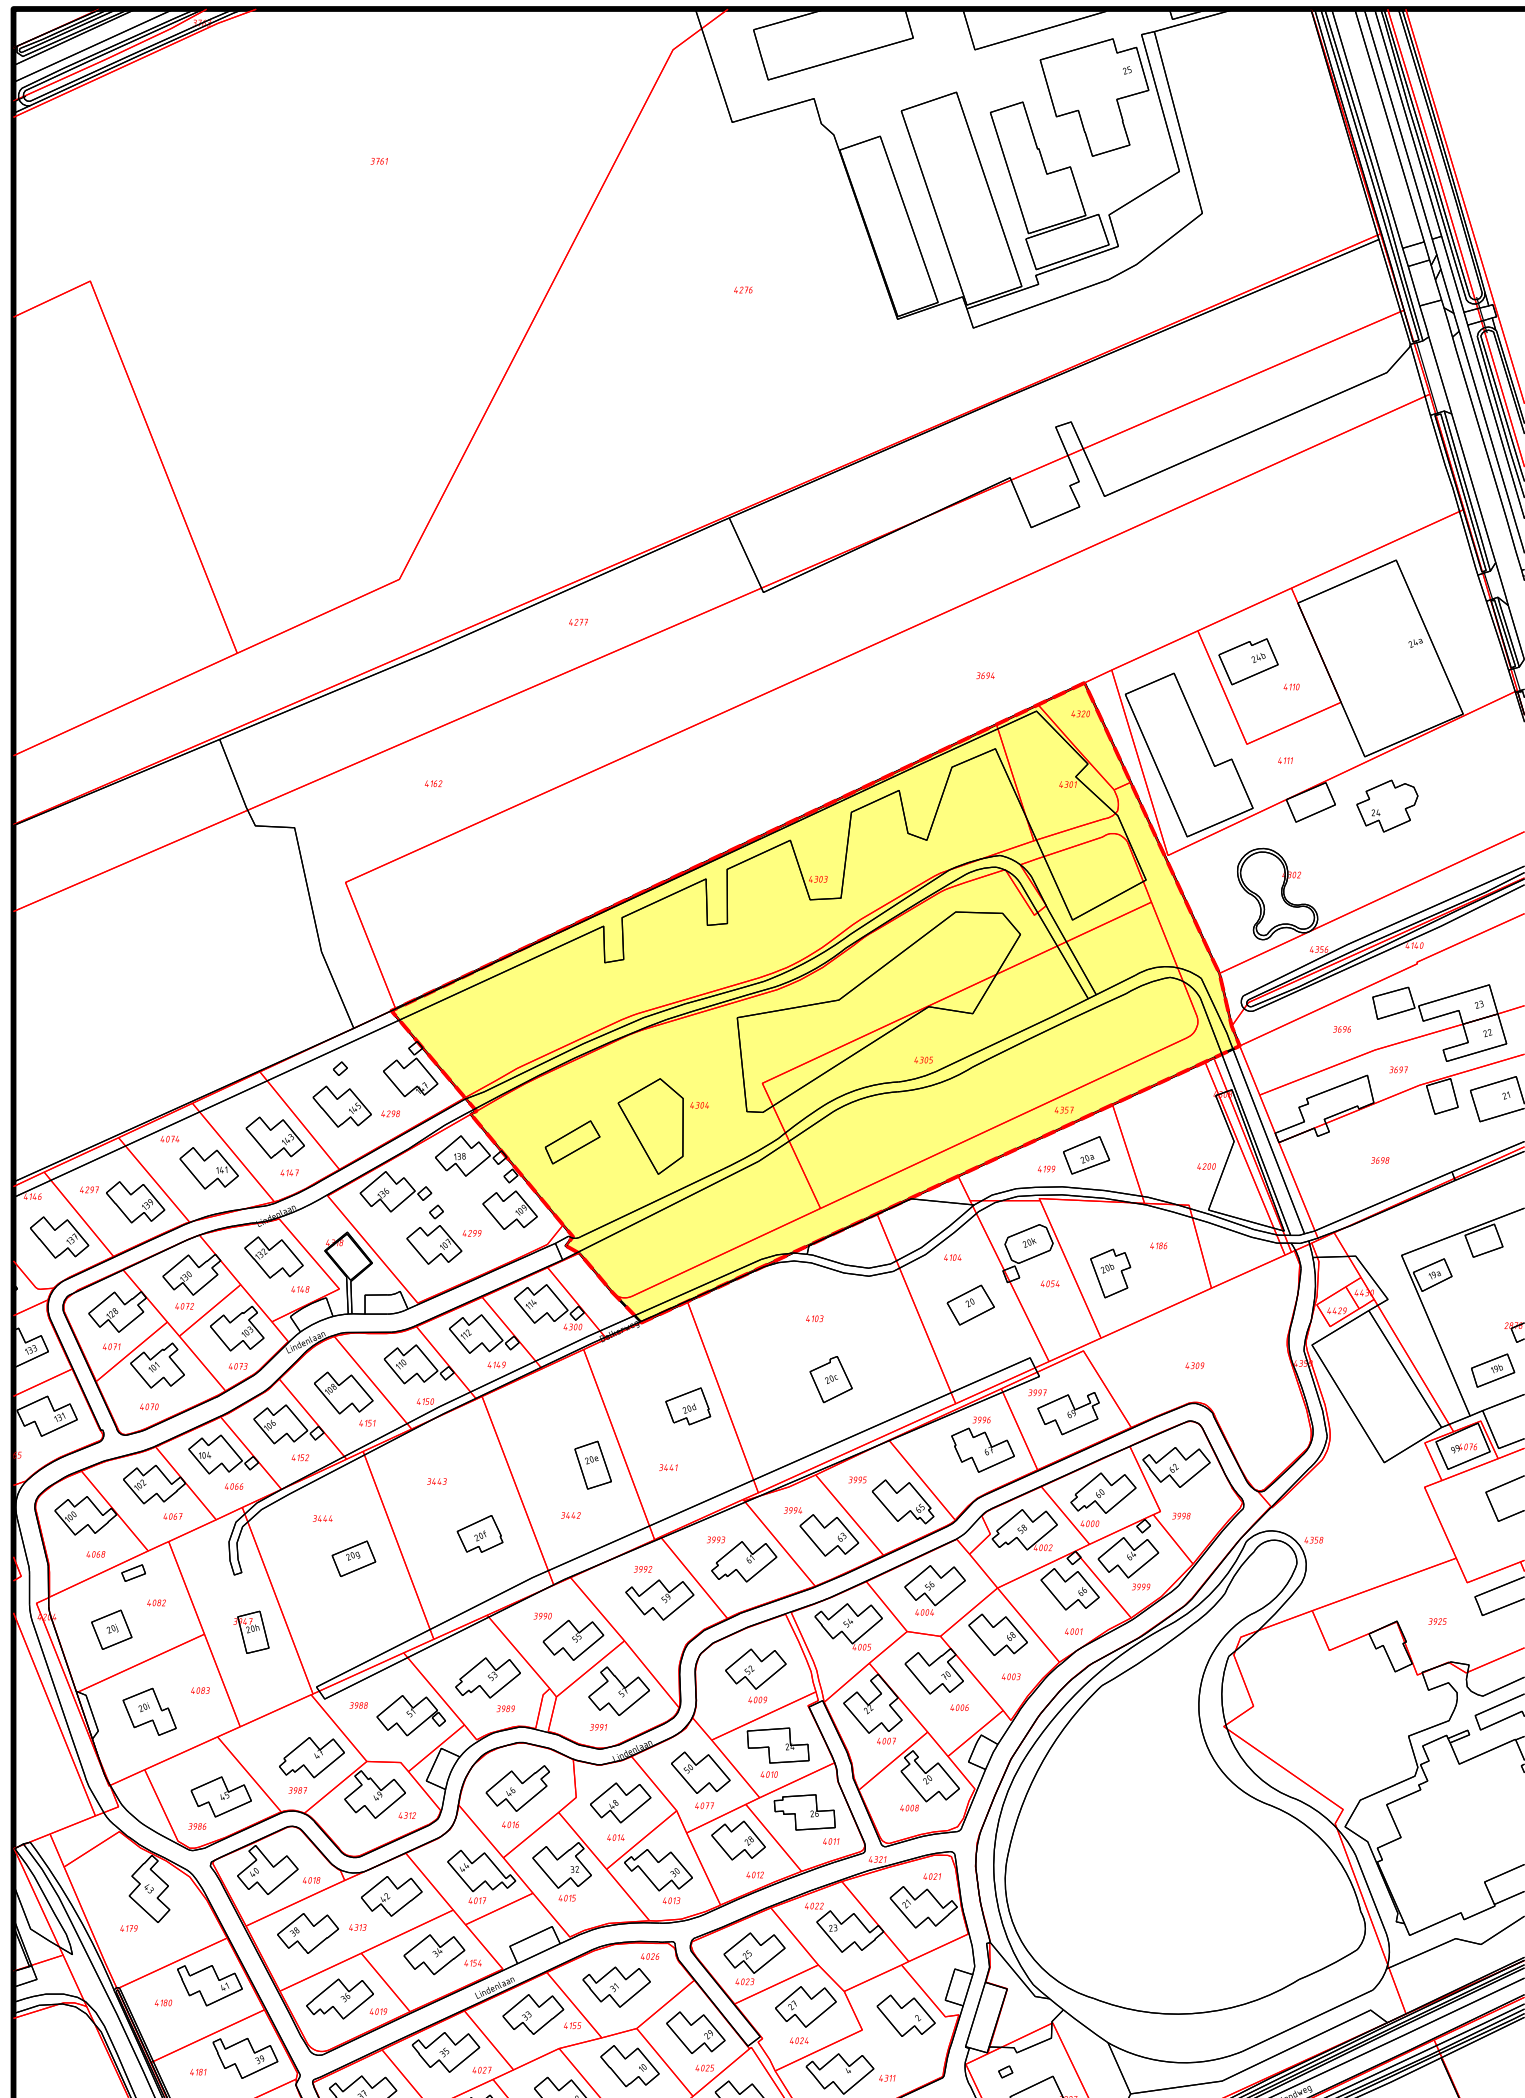


Legenda

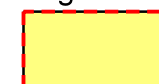

Besluitgebied

Verklaring

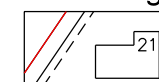

BGT en DKK 2017-10-23



Gemeente Ommen

Omgevingsvergunning Eemslandweg-Balkerweg

Illustratie

datum: 26-03-2019
schaal: 1 : 2000 (A3)
status: vastgesteld
projectnr.: 170.00.01.04.00
gezien: P.G.
NL.IMRO.0175.buiten2012ov0045-vg01



BügelHajema

Ruimte voor de leefomgeving

BügelHajema Adviseurs bv, Bureau voor Ruimtelijke Ordening en Milieu BNSP
Postbus 274, 9400 AG Assen T 0592 316 206 E assen@bugelhajema.nl
W www.bugelhajema.nl