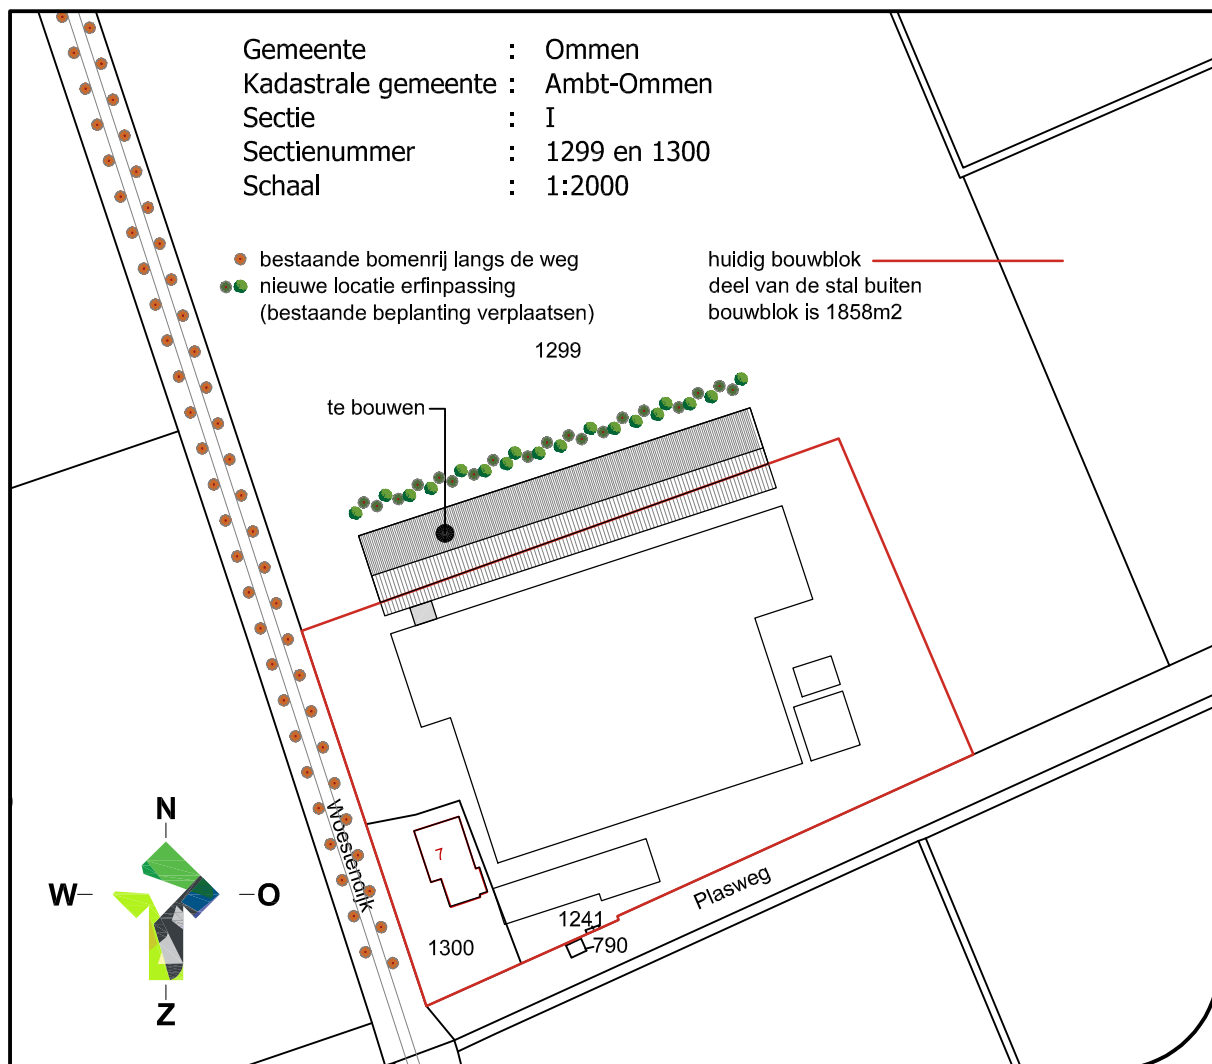


LOCIS
 ADVISEURS

Borchgraven 2.5

7051 CW Varsseveld

Tel: 0315 - 82 01 00

Internet: www.locisadviseurs.nl

Projectomschrijving: Nieuwbouw varkensschuur

Fase:
indienen

Onderwerp:
Situatietekening met bouwvlak

Locatie:
Woestendijk 7
7738 PL Witharen

Opdrachtgever:
Fokbedrijf Hendriks BV
Woestendijk 7
7738 PL Witharen

Datum: 09-12-2019

Wijzigingsdatum 1: 27-02-2020

Wijzigingsdatum 2:

Wijzigingsdatum 3:

Wijzigingsdatum 4:

Schaal: 1:2000

Adviseur / tekenaar: RA / BL

Formaat:
A4

Tekeningnummer:
19-1189-Situatie

Deze tekening mag alleen vermenigvuldigd en/of aan derden verstrekt worden met toestemming van Locis Adviseurs.