


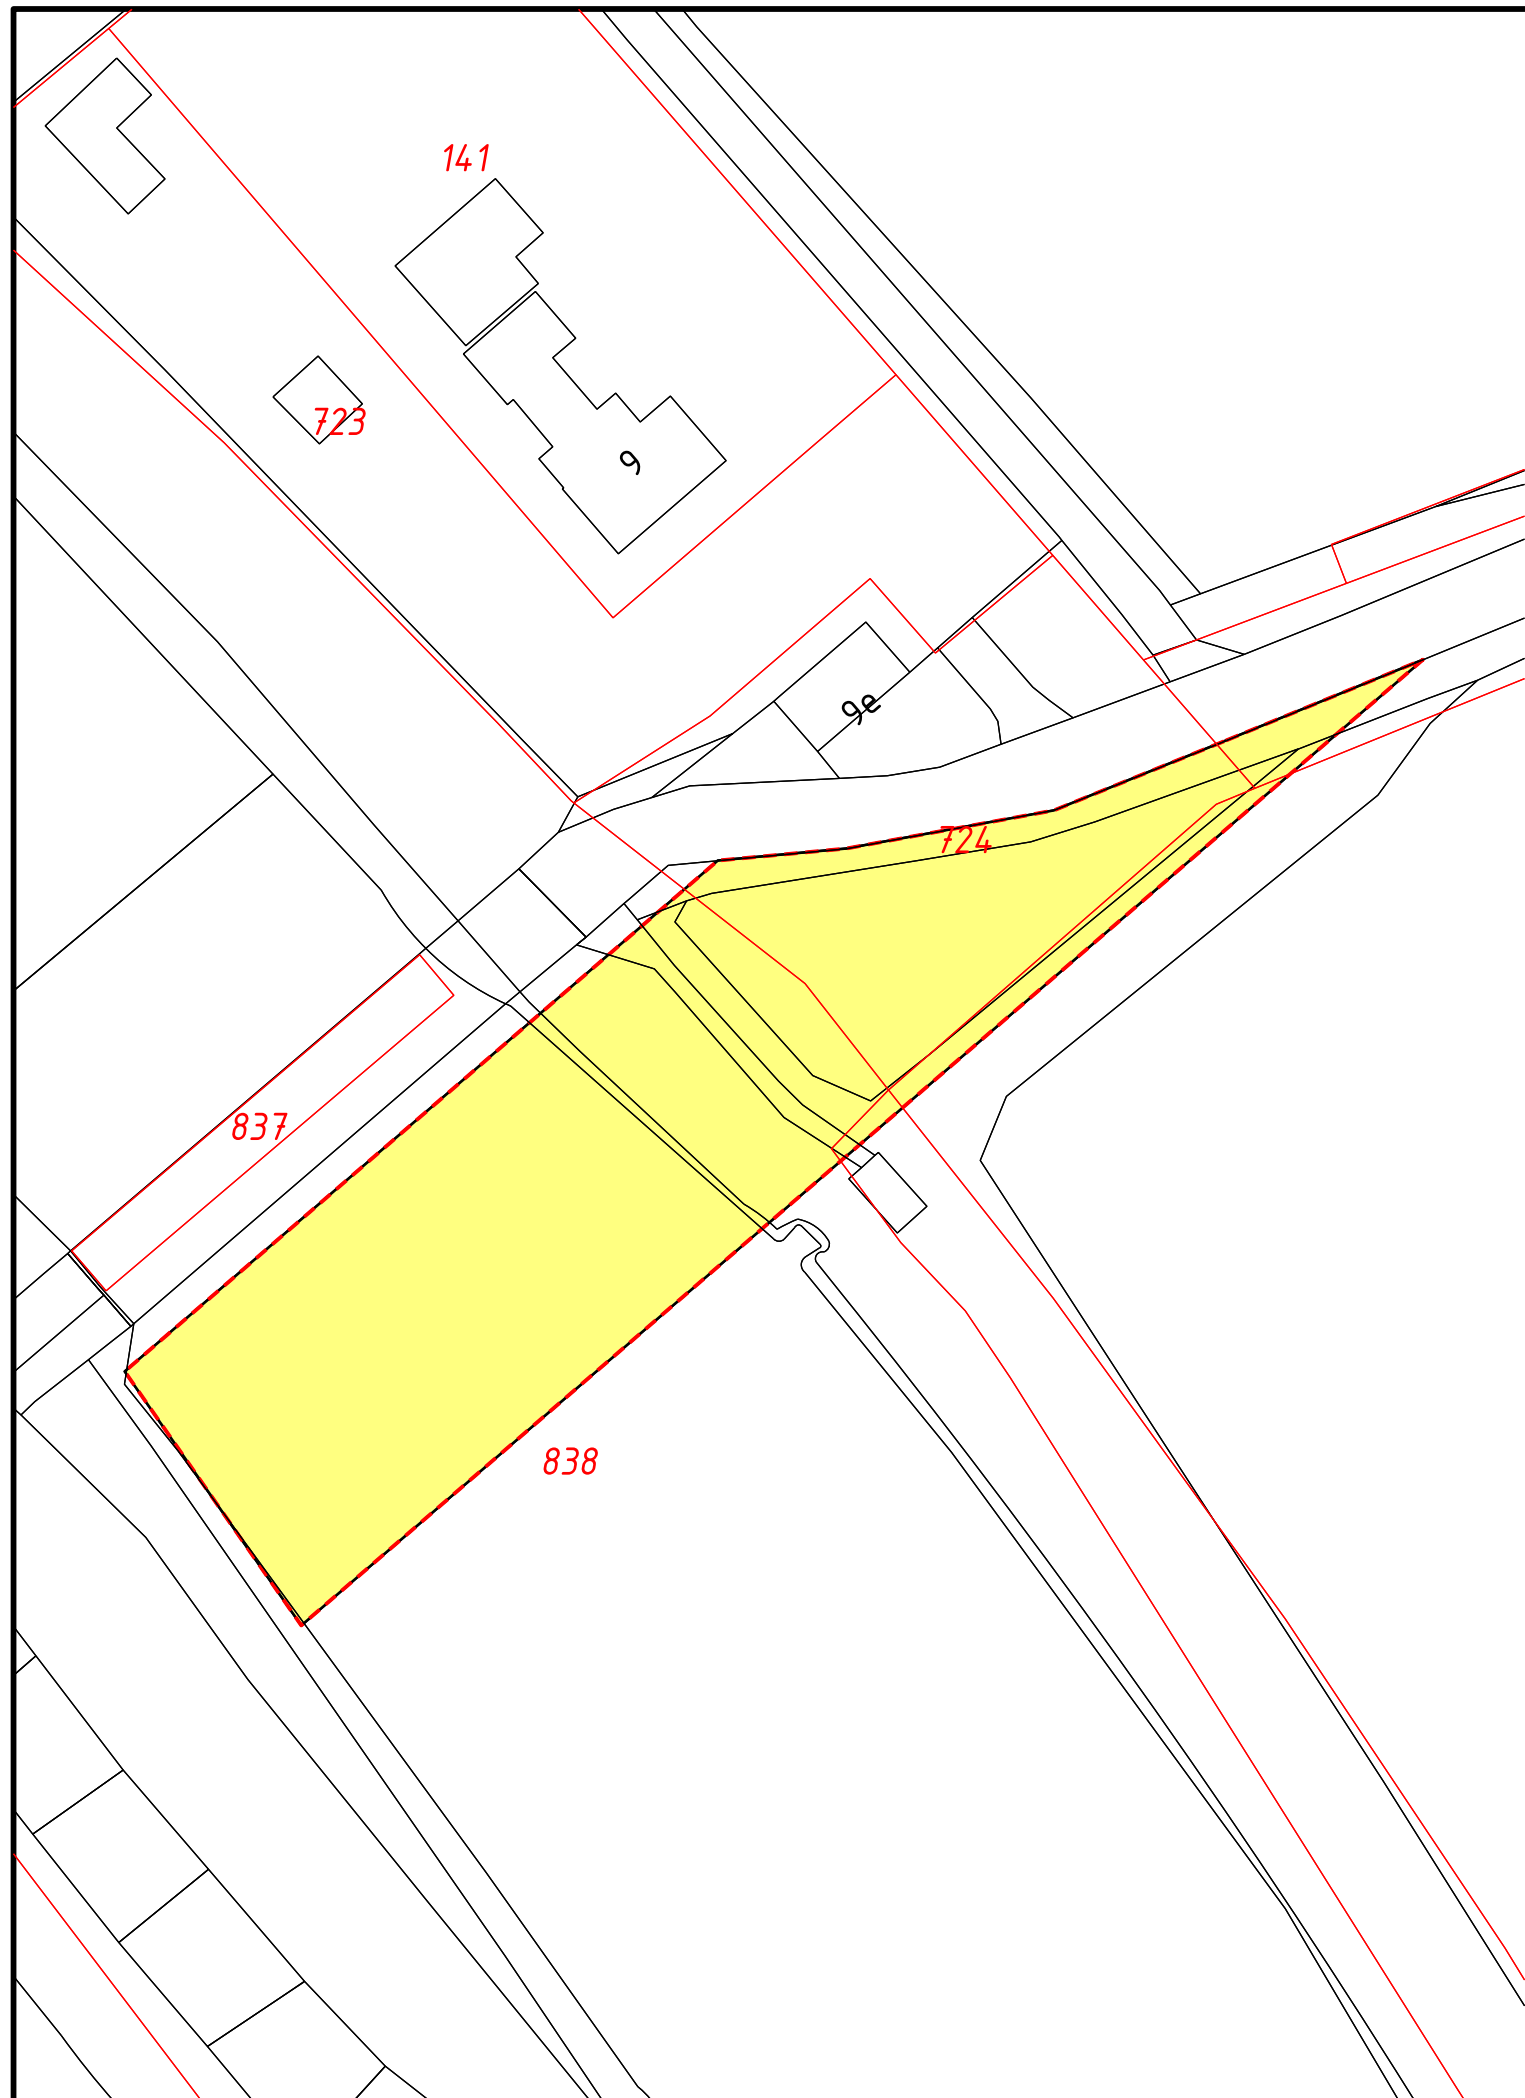


Legenda



Besluitgebied

Verklaring

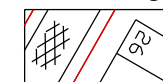

BGT en BRK 2017-10-23



Gemeente Ommen

Omgevingsvergunning Brug Junne

Verbeelding

datum: 21-09-2021
schaal: 1 : 500 (A3)
status: vastgesteld
projectnr.: 170.00.05.50.00.00
gezien: G.T.
NL.IMRO.0175.buiten2012ov0064-VG01



BügelHajema

Ruimte voor de leefomgeving

BügelHajema Adviseurs bv, Bureau voor Ruimtelijke Ordening en Milieu BNSP
T 0592 316 206 E assen@bugelhajema.nl W www.bugelhajema.nl